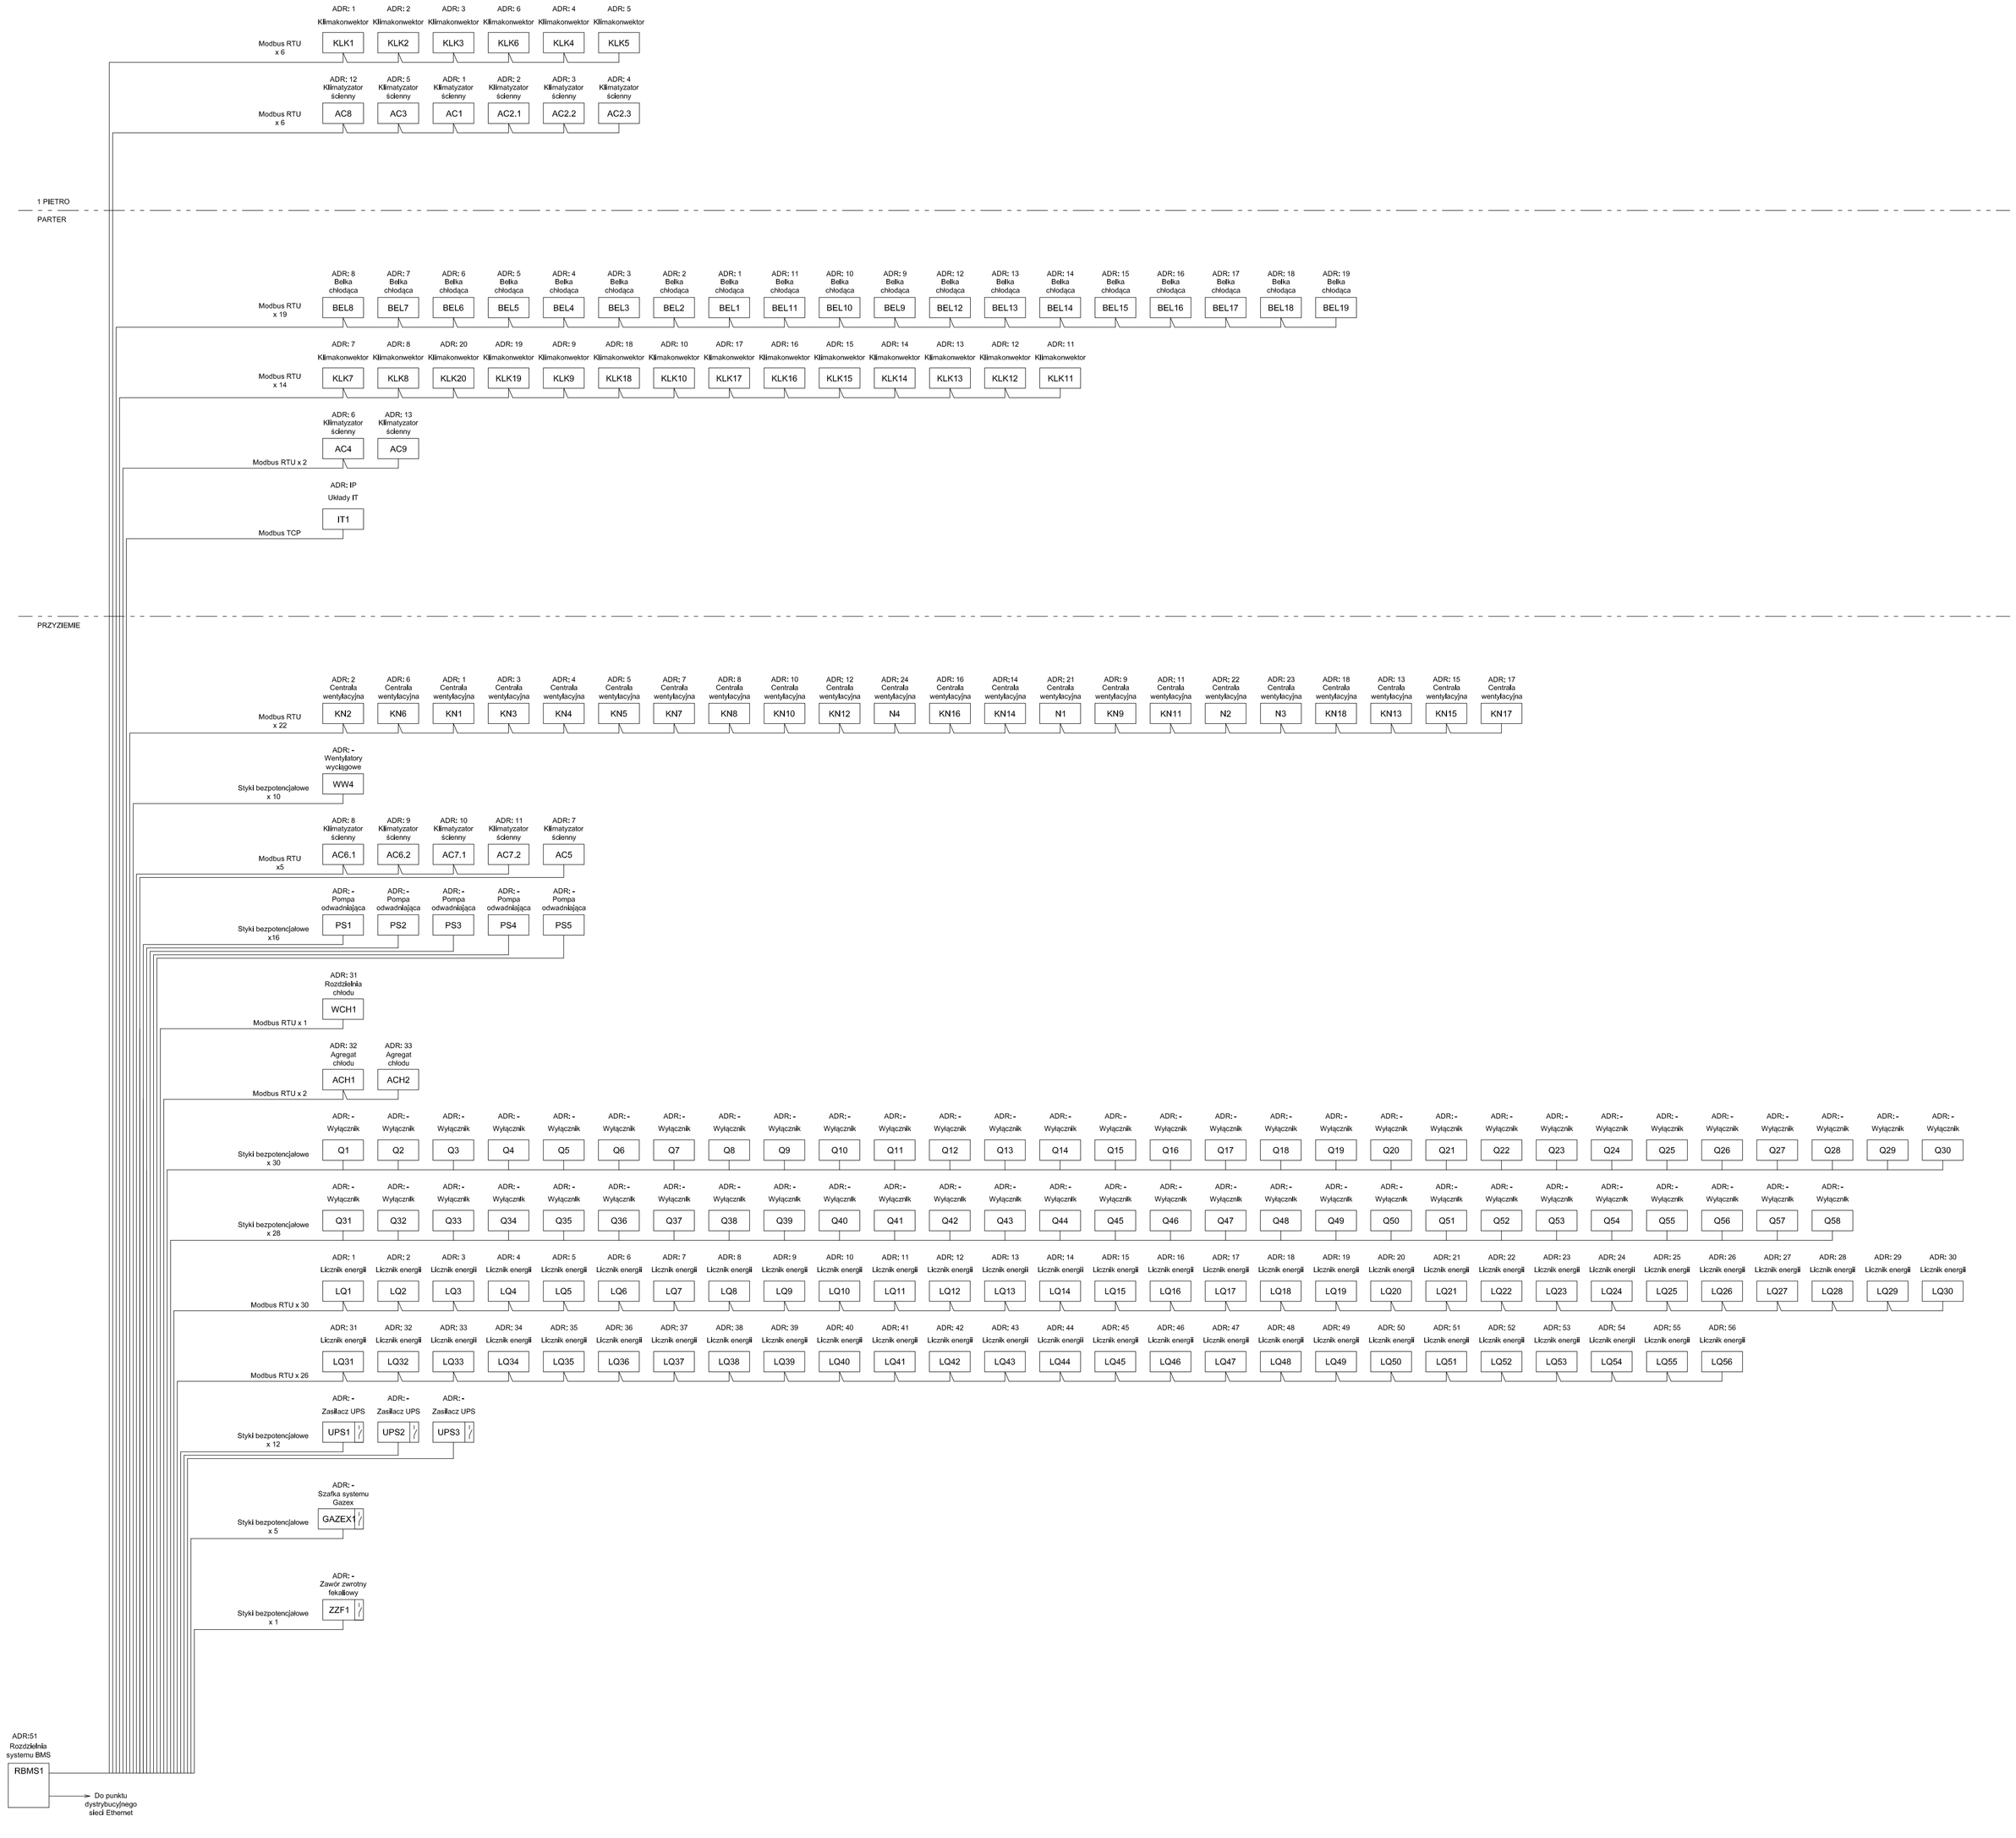


ZMIANY:	DATA:	ZAKRES ZMIAN:	BRANŻA:

PROJEKT:

Rozbudowa i przebudowa Szpitala
im. św. Wojciecha w Gdańsku
wraz z budową niezbędnej infrastruktury technicznej

ADRES INWESTYCJI:

Al. Jana Pawła II 50,
80–462 Gdańsk

INWESTOR:

COPERNICUS Podmiot Leczniczy Sp. z o.o.
ul. Nowe Ogrody 1–6, 80–803 Gdańsk

JEDNOSTKA PROJEKTOWA:

T e k t u r a Barbara Kozielewska
atektura.
Al. Ujazdowskie 22/U, 00-478 Warszawa, t: 22 621 10 44
t: 22 621 19 27 m: biuro@atelier-tektura.pl

POJEKTANT:	NR UPRAWNIEŃ:	PODPIS:
mgr inż. Łukasz Bożek	MAZ/0033/PWOE/10	

SPRAWDZAJĄCY:	NR UPRAWNIEŃ:	PODPIS:
mgr inż. Łukasz Lewandowski	MAZ/0278/POOE/09	

ZESPÓŁ PROJEKTOWY:	NR UPRAWNIEŃ:	PODPIS:
mgr inż. Przemysław Jedynak		



TYTUŁ RYSUNKU:

Technologia BMS

BRANŻA:	FAZA:	SKALA:	DATA:	OZN.ZMIAN:	NR RYSUNKU:
AKPIA I BMS	PROJEKT WYKONAWCZY		PAŹDZIERNIK 2016		GC/PW/IE/BMS/01/00