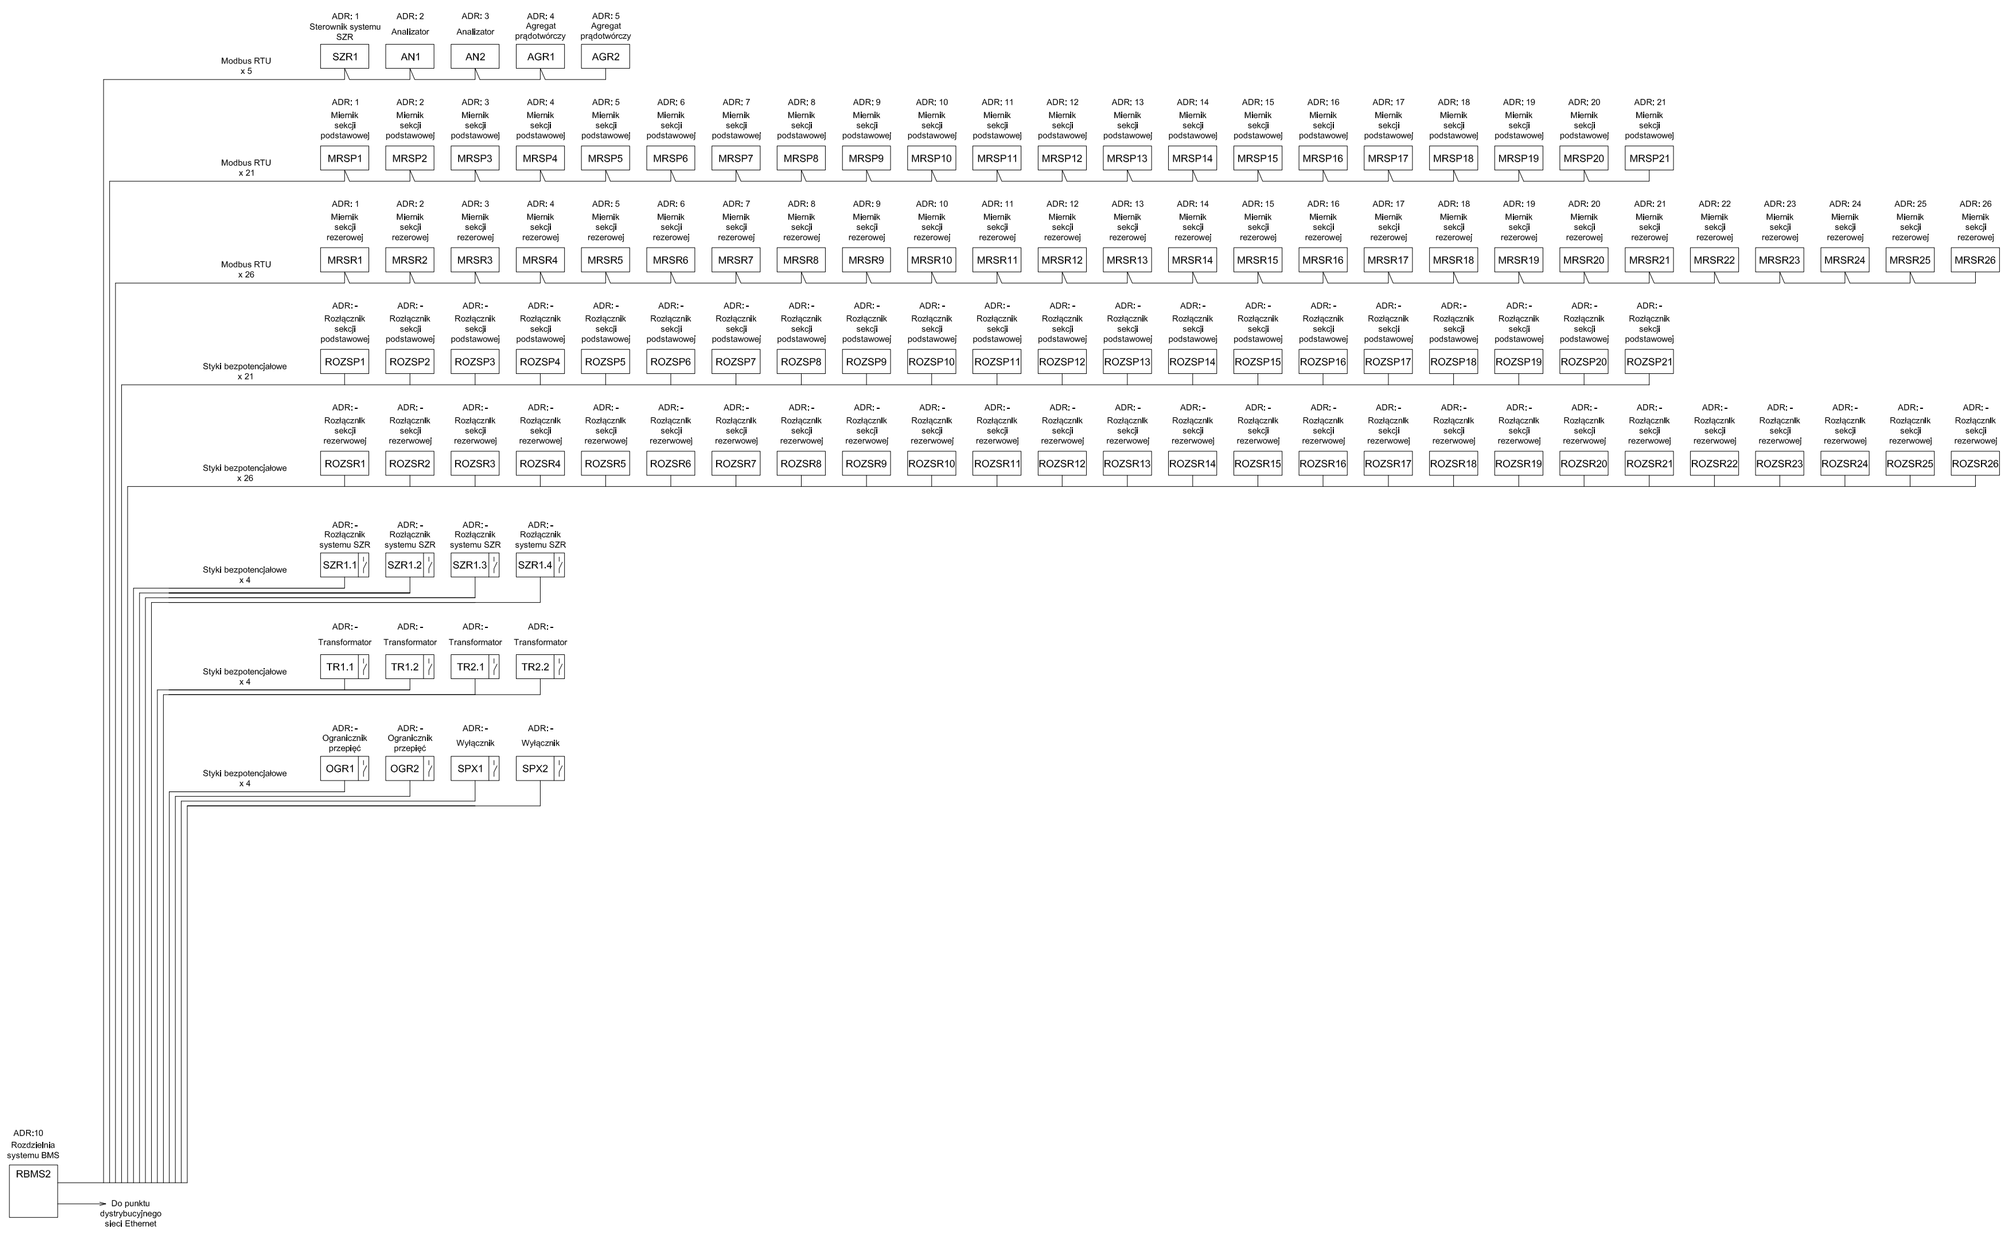


DZN.ZMIAN:	DATA:	ZAKRES ZMIAN:		BRANŻA:

PROJEKT:

Rozbudowa i przebudowa Szpitala im. św. Wojciecha w Gdańsku wraz z budową niezbędnej infrastruktury technicznej

ADRES INWESTYCJI:

Al. Jana Pawła II 50, 80–462 Gdańsk

INWESTOR:

COPERNICUS Podmiot Leczniczy Sp. z o.o.
ul. Nowe Ogrody 1–6, 80–803 Gdańsk

JEDNOSTKA PROJEKTOWA:

T e k t u r a Barbara Kozielewska

atektura.

Al. Ujazdowskie 37/41, 00-478 Warszawa, T./F. 621 10 44
T. 22 621 76 27 mo Biuro@atelier-tektura.pl

PROJEKTANT:	NR UPRAWNIEŃ:	PODPIS:
mgr inż. Łukasz Bożek	MAZ/0033/PWOE/10	
SPRAWDZAJĄCY:	NR UPRAWNIEŃ:	PODPIS:
mgr inż. Łukasz Lewandowski	MAZ/0278/POOE/09	
ZESPÓŁ PROJEKTOWY:	NR UPRAWNIEŃ:	PODPIS:
mgr inż. Przemysław Jedynak		



TYTUŁ RYSUNKU:

Technologia BMS - Stacja transformatorowa

BRANŻA:	FAZA:	SKALA:	DATA:	OZN.ZMIAN:	NR RYSUNKU:
AKPIA I BMS	PROJEKT WYKONAWCZY		PAŹDZIERNIK 2016		GC/PW/IE/BMS/02/00