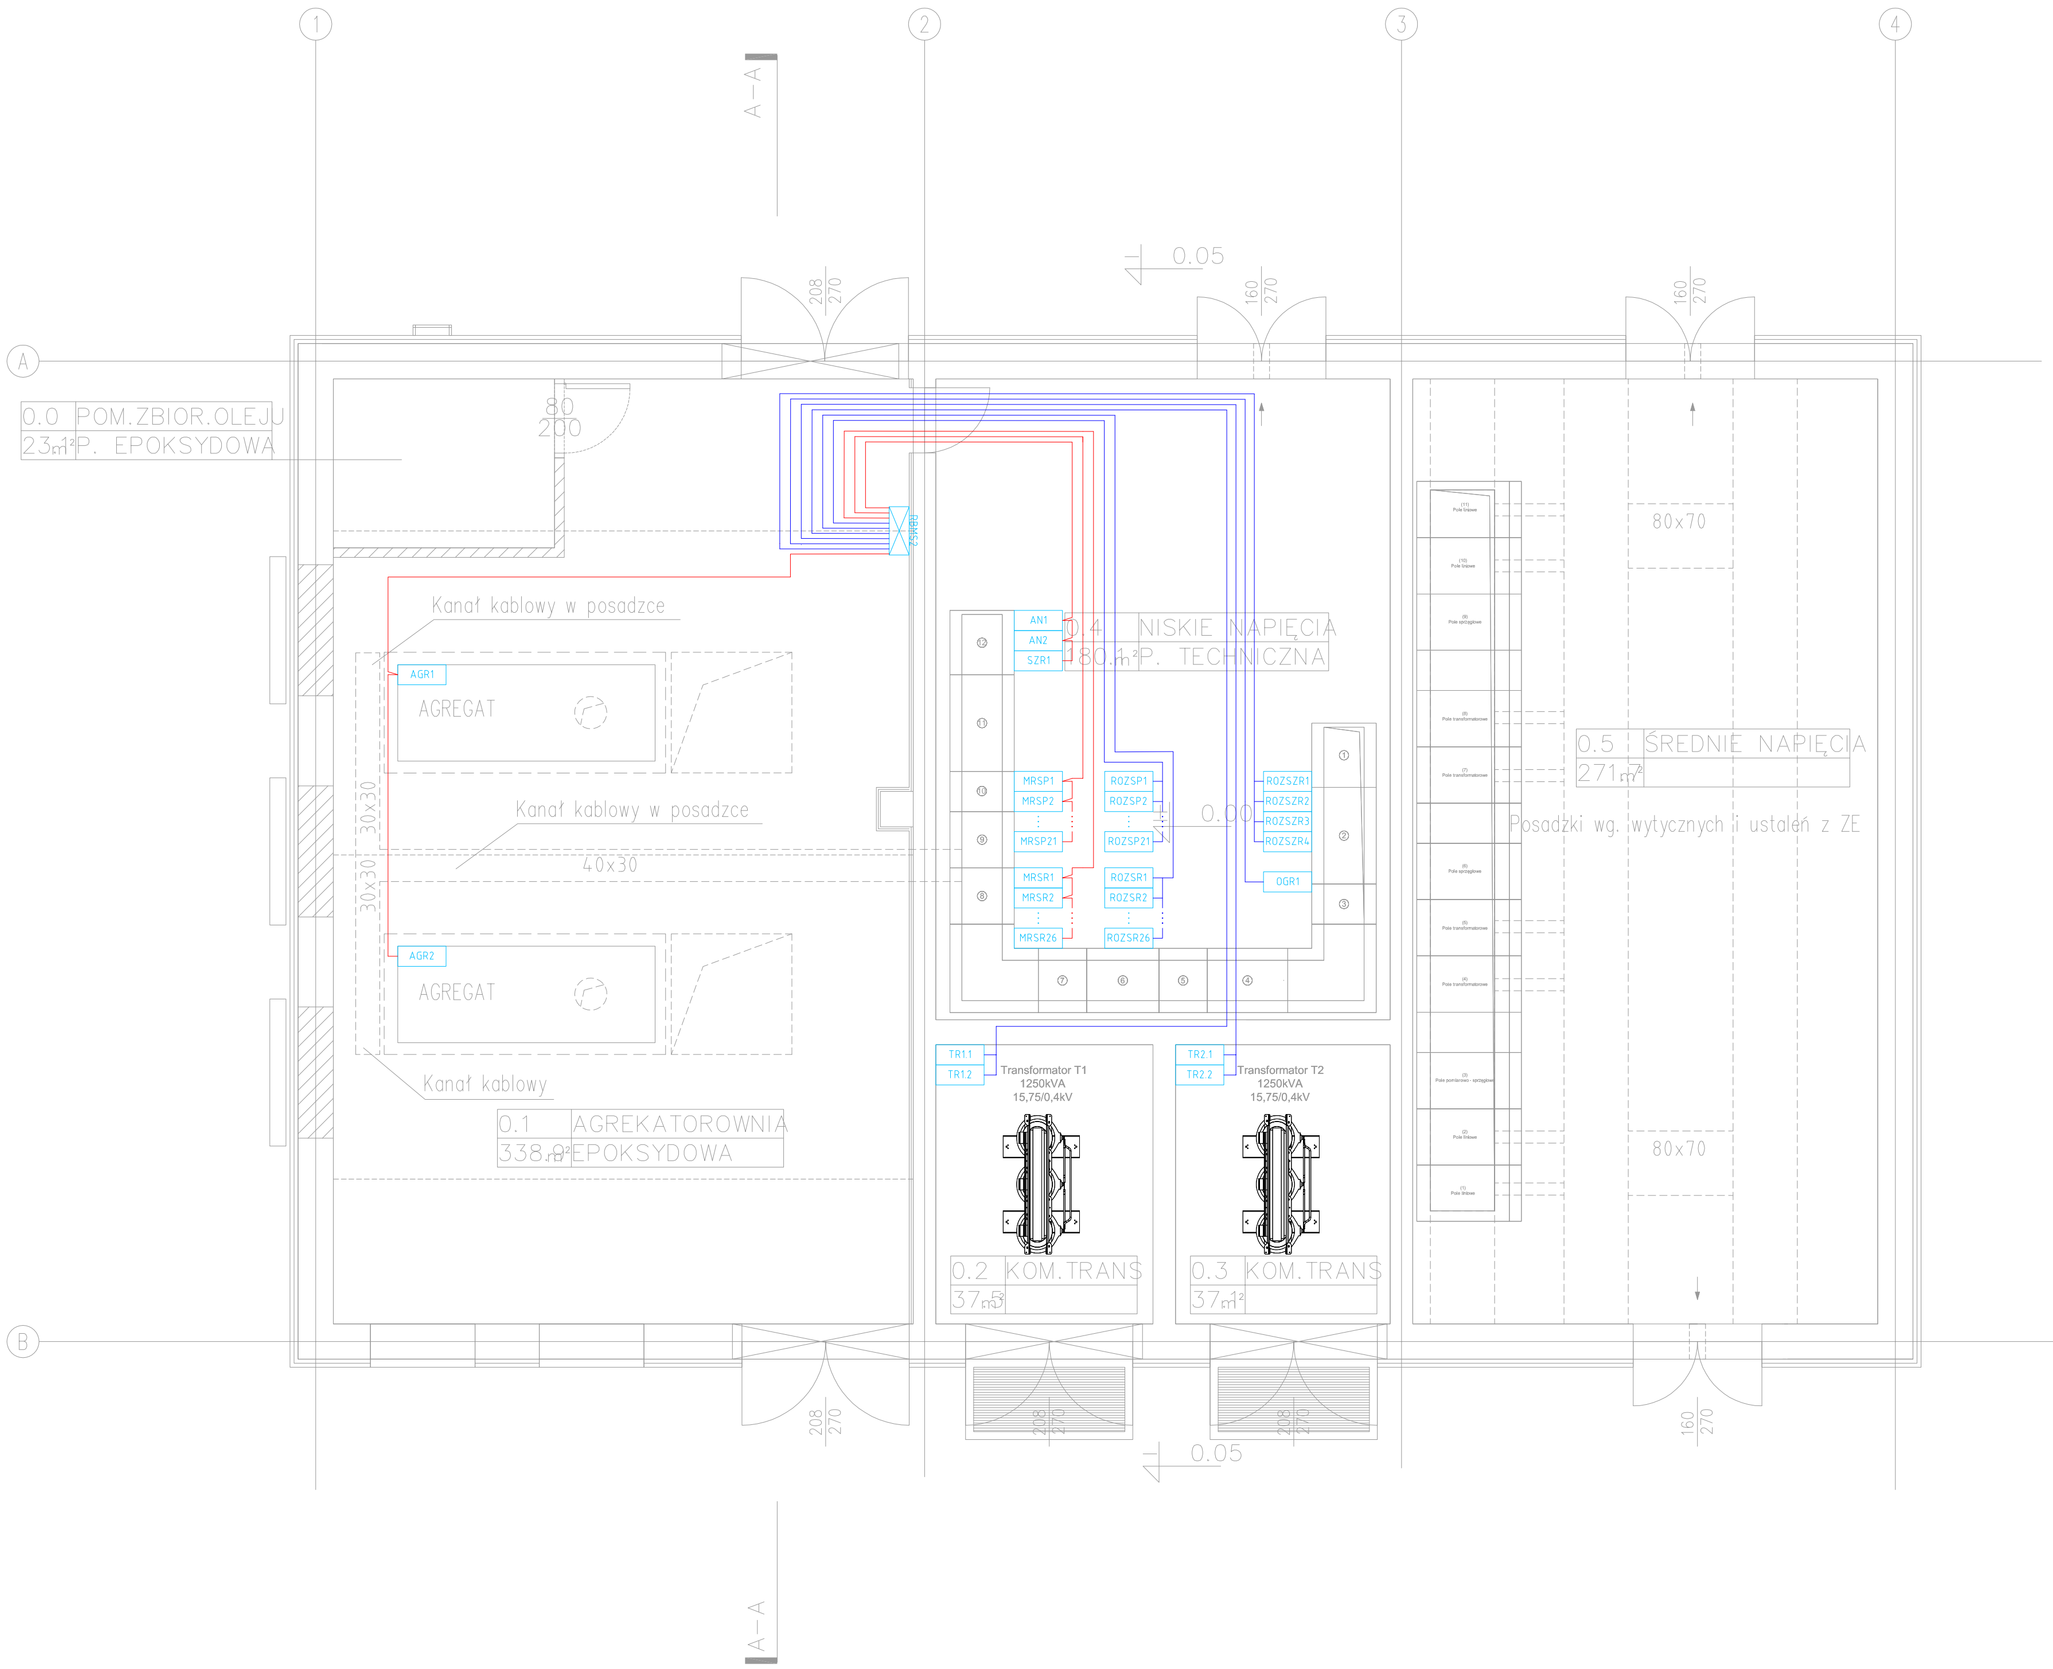


LEGENDA:

- RBMS - Rozdzielnica zasilająco-sterująca BMS
- AGR... - Agregat prądotwórczy
- AN... - Analizator sieciowy
- SZR... - Sterownik układu SZR
- SZR1 - Rozłącznik układu SZR
- OGR... - Ogranicznik przepięć
- MRSR... - Miernik energii sekcji rezerwowej
- ROZSR... - Rozłącznik sekcji rezerwowej
- MRSP... - Miernik energii sekcji podstawowej
- ROZSP... - Rozłącznik sekcji podstawowej
- TR... - Zabezpieczenie termiczne transformatora
- Magistrala komunikacyjna RS-485 (Modbus RTU)
- Sygnały bezpotencjałowe

OZN.ZMIAN:	DATA:	ZAKRES ZMIAN:	BRANŻA:

PROJEKT:
Rozbudowa i przebudowa Szpitala
im. św. Wojciecha w Gdańsku
wraz z budową niezbędnej infrastruktury technicznej

ADRES INWESTYCJI:
Al. Jana Pawła II 50,
80–462 Gdańsk

INWESTOR:
COPERNICUS Podmiot Leczniczy Sp. z o.o.
ul. Nowe Ogrody 1–6, 80–803 Gdańsk

JEDNOSTKA PROJEKTOWA:
Tektura Barbara Kozielewska
atektura.
Al. Ujazdowskie 22/1, 00–478 Warszawa, t. 22 621 10 44
f.: 22 621 10 27 m: biuro@atelier–tektura.pl

POJEKTANT:	NR UPRAWNIEŃ:	PODPIS:
mgr inż. Łukasz Bożek	MAZ/0033/PWOE/10	

SPRAWDZAJĄCY:	NR UPRAWNIEŃ:	PODPIS:
mgr inż. Łukasz Lewandowski	MAZ/0278/POOE/09	

ZESPÓŁ PROJEKTOWY:	NR UPRAWNIEŃ:	PODPIS:
mgr inż. Przemysław Jedynak		



TYTUŁ RYSUNKU:
Instalacja BMS - Stacja transformatorowa

BRANŻA:	FAZA:	SKALA:	DATA:	OZN.ZMIAN:	NR RYSUNKU:
AKPiA i BMS	PROJEKT WYKONAWCZY	1:50	PAŹDZIERNIK 2016		GC/PW/IE/BMS/06/00