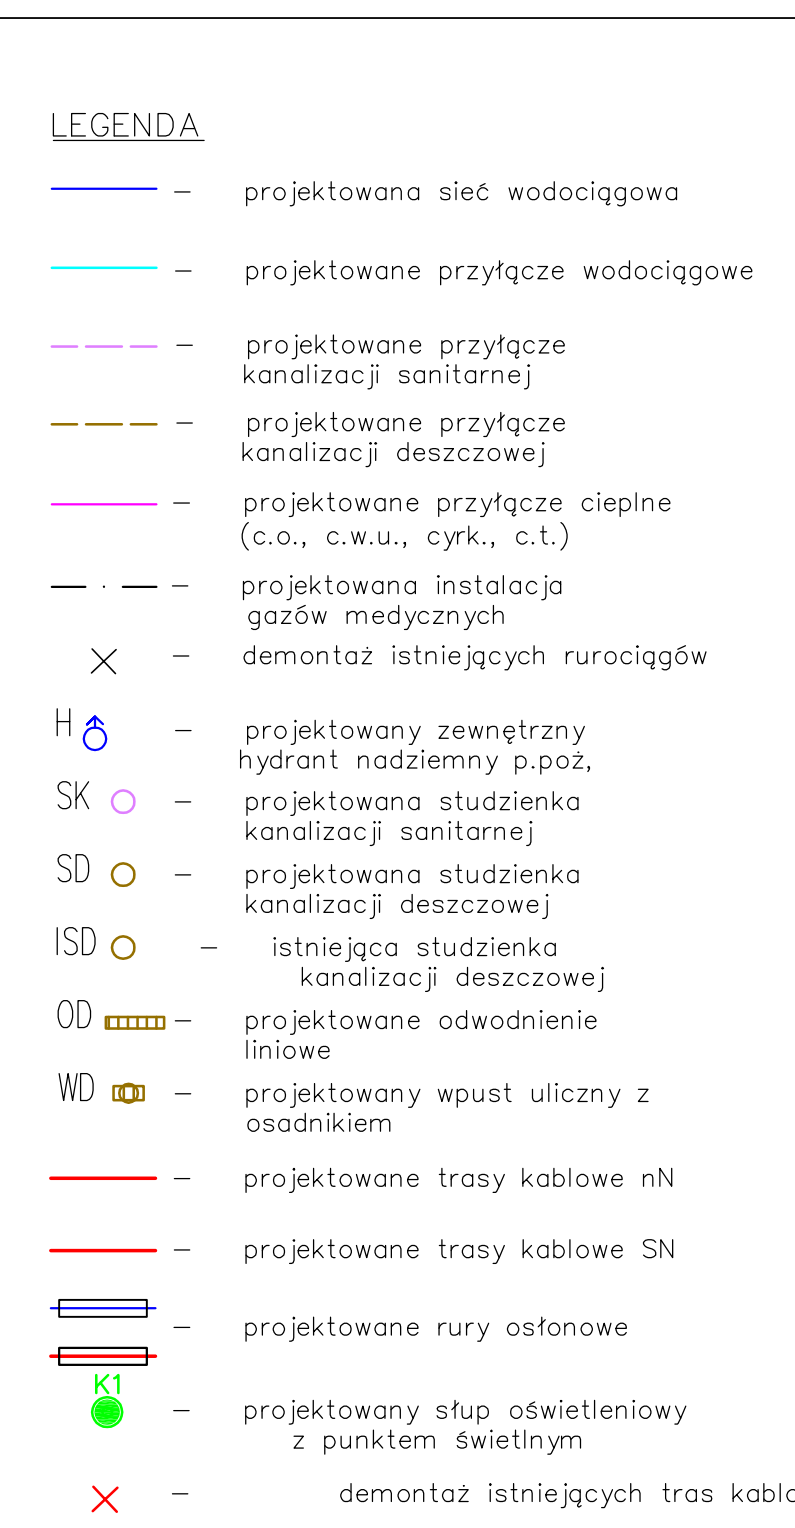


[illegible]

OZN.ZMIAN:	DATA:	ZAKRES ZMIAN:				BRANŻA:	
PROJEKT: Rozbudowa i przebudowa Szpitala im. św. Wojciecha w Gdańsku wraz z budową niezbędnej infrastruktury technicznej							
ADRES INWESTYCJI: Al. Jana Pawła II 50, 80-462 Gdańsk							
INWESTOR: COPERNICUS Podmiot Leczniczy Sp. z o.o. ul. Nowe Ogrody 1-6, 80-803 Gdańsk							
JEDYNOŚKA PROJEKTOWA: T e k s t u r a Barbara Kozielewska Al. Ujazdowskie 22/1, 00-478 Warszawa, t.: 22 621 10 44 f.: 22 621 10 27 m: biuro@tekstura.pl							
PROJEKTANT: mgr inż. Łukasz Bożek				NR UPRAWNIENIE: nr upr. MAZ/0033/PWOE/10		PODPIS: 	
SPRAWDZAJĄCY: mgr inż. Łukasz Lewandowski				NR UPRAWNIENIE: nr upr. MAZ/0278/PWOE/09		PODPIS: 	
ZESPÓŁ PROJEKTOWY: mgr inż. Mateusz Grabiwoda inż. Wojciech Tymirski inż. Tomasz Kuprianowicz				NR UPRAWNIENIE: 		PODPIS: 	
							
TYTUŁ RYSUNKU: PLAN UZBROJENIA TERENU							
BRANŻA:	FAZA:	SKALA:	DATA:	OZN.ZMIAN:	NR RYSUNKU:		
IE	PW	1:500	LISTOPAD 2016		GC/IE/PW/01/00		