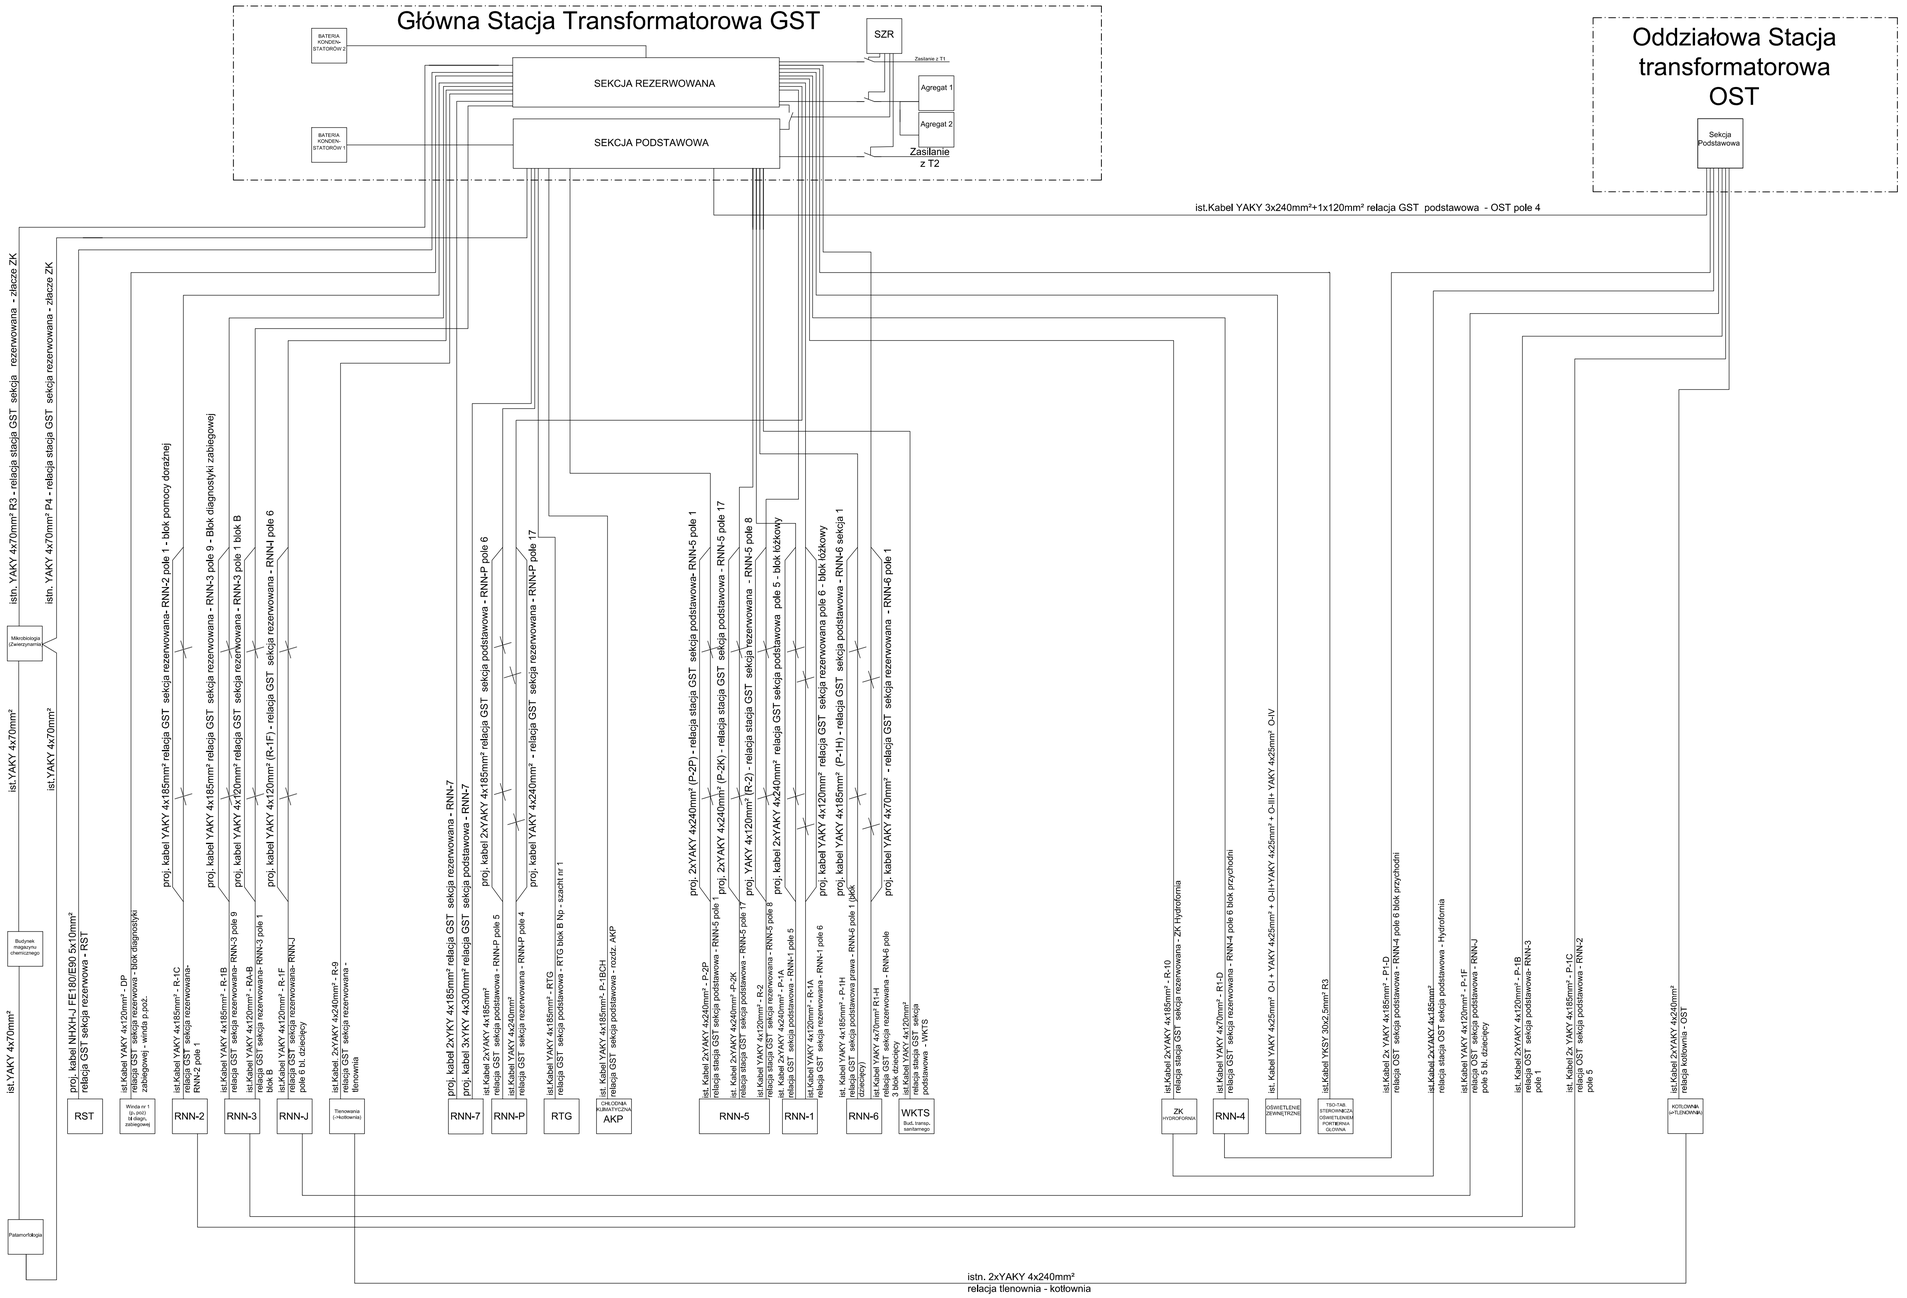


OZN.ZMIAN:	DATA:	ZAKRES ZMIAN:	BRANŻA:

PROJEKT:

Rozbudowa i przebudowa Szpitala
im. św. Wojciecha w Gdańsku
wraz z budową niezbędnej infrastruktury technicznej

ADRES INWESTYCJI:

Al. Jana Pawła II 50,
80-462 Gdańsk

INWESTOR:

COPERNICUS Podmiot Leczniczy Sp. z o.o.
ul. Nowe Ogrody 1-6, 80-803 Gdańsk

JEDNOSTKA PROJEKTOWA:

Tektura Barbara Kozielewska
atektura.
Al. Ujazdowskie 22/1, 00-478 Warszawa, t. 22 621 10 44
t.. 22 621 10 27
m: biuro@atelier-tektura.pl

PROJEKTANT:	NR UPRAWNIEŃ:	PODPIS:
mgr inż. Łukasz Bożek	nr upr. MAZ/0033/PWOE/10	

SPRAWDZAJĄCY:	NR UPRAWNIEŃ:	PODPIS:
mgr inż. Łukasz Lewandowski	nr upr. MAZ/0278/PWOE/09	

ZESPÓŁ PROJEKTOWY:

mgr inż. Mateusz Grabiwoda
inż. Wojciech Tymiński
inż. Tomasz Kuprianowicz
inż. Marcin Morawski

NR UPRAWNIEŃ:

PODPIS:



TYTUŁ RYSUNKU:

SCHEMAT BLOKOWY ZASILANIA nN- STAN PROJEKTOWANY

BRANŻA:	FAZA:	SKALA:	DATA:	OZN.ZMIAN:	NR RYSUNKU:
INSTALACJE ELEKTRYCZNE	PROJEKT WYKONAWCZY	---	LISTOPAD 2016		GC/IE/PW/17/00