


Rozdzielnica R01n

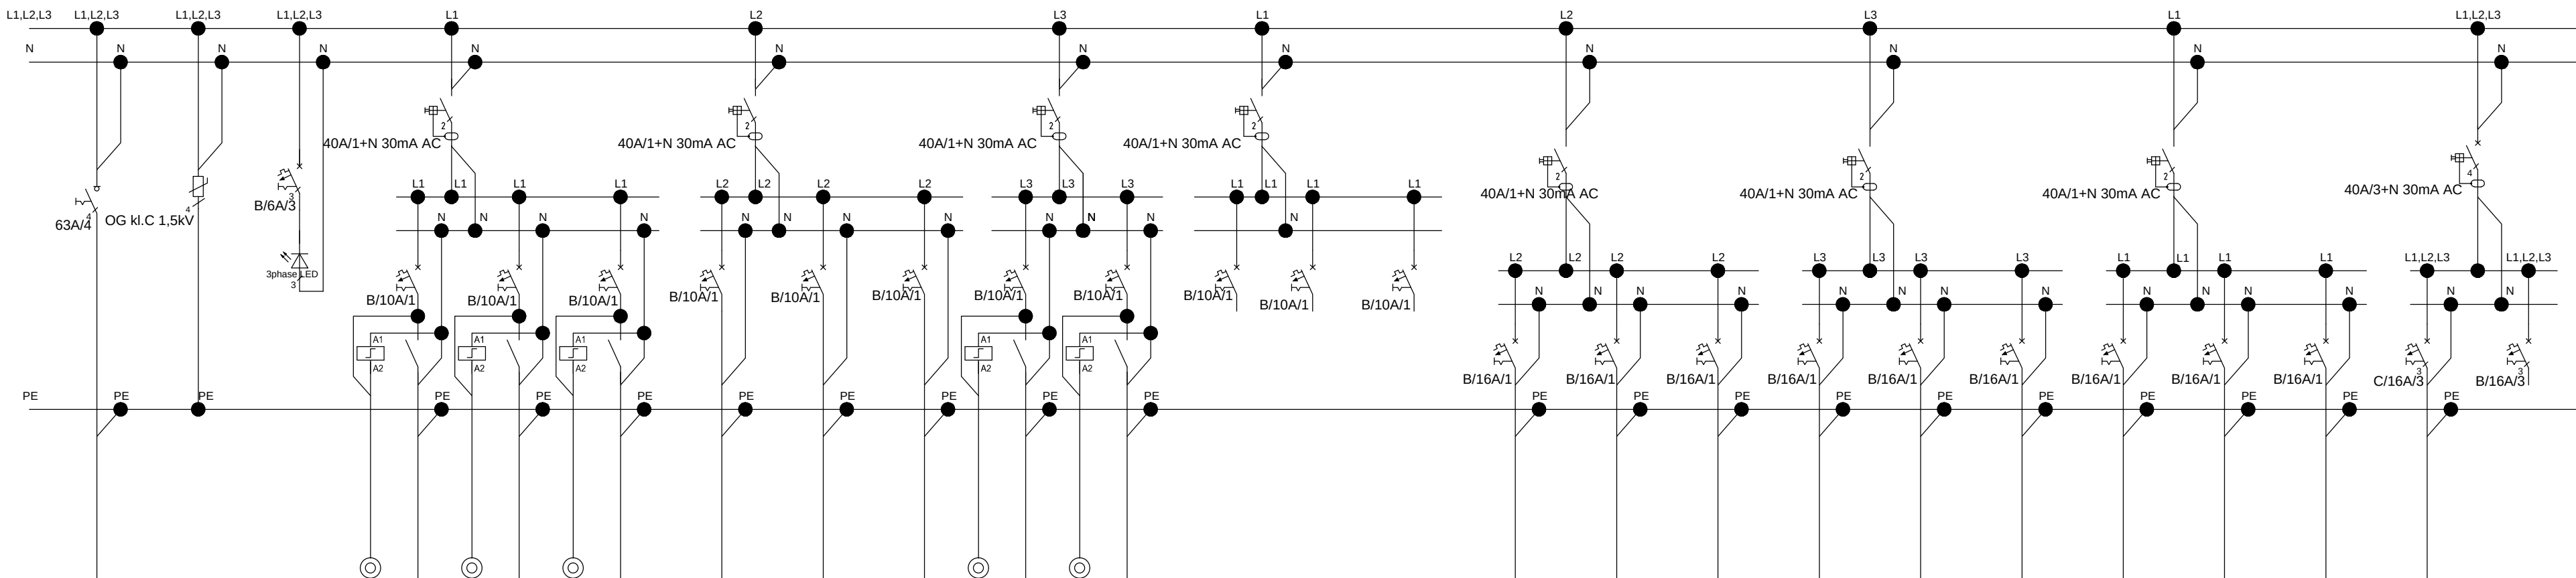

SYSTEM SIECI TN-S
OCHRONA PRZED DOTYKIEM POŚREDNIM:
SAMOCZYNNE WYŁĄCZENIE ZASILANIA

Numer obwodu	Ochrona przepięciowa	Lampka sygnalizacyjna	R01n/O/1	R01n/O/2	R01n/O/3	R01n/O/4	R01n/O/5	R01n/O/6	R01n/O/7	R01n/O/8	Rezerwa	Rezerwa	Rezerwa	R01n/S/1	R01n/S/2	R01n/S/3	R01n/S/4	R01n/S/5	R01n/S/6	Rezerwa	Rezerwa	Rezerwa	R01n/S/07	Rezerwa
Moc zainstalowana [kW]			0,2	0,2	0,1	0,45	0,4	0,2	0,7	0,85				0,5	1,5	0,7	0,9	1,2	0,6				3	
Typ przewodu			N2XH-J 3x1,5mm]	N2XH-J 3x1,5mm]	N2XH-J 3x1,5mm]	N2XH-J 3x1,5mm]	N2XH-J 3x1,5mm]	N2XH-J 3x1,5mm]	N2XH-J 3x1,5mm]	N2XH-J 3x1,5mm]				N2XH-J 3x2,5mm]	N2XH-J 3x2,5mm]	N2XH-J 3x2,5mm]	N2XH-J 3x2,5mm]	N2XH-J 3x2,5mm]	N2XH-J 3x2,5mm]				N2XH-J 5x2,5mm]	
Nazwa odbiornika			Oświetlenie ogólne -1/K/01	Oświetlenie ogólne -1/PW/09	Oświetlenie ogólne -1/PT/08	Oświetlenie ogólne -1/PW/01-04	Oświetlenie ogólne -1/PW/05-08, -1/PT/09,10	Oświetlenie ogólne -1/PT/03-06	Oświetlenie ogólne -1/PT/12	Oświetlenie ogólne -1/PT/12				Gniazda ogólne -1/K/01	Gniazda ogólne -1/PW/09,-1/PT/08	Gniazda ogólne -1/PT/06,-1/PT/04,-1/K/03,-1/PT/15	Gniazda ogólne -1/PW/01-04	Gniazda ogólne -1/PW/05-08	Gniazda ogólne -1/PT/01,08,10				Chłodnia -1/PT/03	

Rozdzielnica R01r	
Moc zainstalowana Pn [kW]	11,5
Moc szczytowa Psz [kW]	8,05
Wsp. współczynnik jednoczesności Kz	0,7
Szczytowy pobór prądu In [A]	12,92
Napięcie [V]	230/400
Częstotliwość [Hz]	50

OZN. ZMIAN:	DATA:	ZAKRES ZMIAN:	BRANŻA:

PROJEKT: Rozbudowa i przebudowa Szpitala im. św. Wojciecha w Gdańsku wraz z budową niezbędnej infrastruktury technicznej

ADRES INWESTYCJI: Al. Jana Pawła II 50, 80-462 Gdańsk

INWESTOR: COPERNICUS Podmiot Leczniczy Sp. z o.o. ul. Nowe Ogrody 1-6, 80-803 Gdańsk

JEDNOSTKA PROJEKTOWA: Tektura Barbara Kozielska
atektura
Al. Ujazdowskie 22/1, 00-478 Warszawa, t. 22 621 10 44
f. 22 621 10 27 m.buro@atektura.pl

PROJEKTANT: mgr inż. Łukasz Bożek	NR UPRAWNIENI: nr upr.: MAZ/0033/PWOE/10	PODPIS:
-----------------------------------	--	---------

SPRAWDZAJĄCY: mgr inż. Łukasz Lewandowski	NR UPRAWNIENI: nr upr.: MAZ/0278/POOE/09	PODPIS:
---	--	---------

ZESPÓŁ PROJEKTOWY: mgr inż. Mateusz Grabiwoda inż. Wojciech Tymiński inż. Tomasz Kuprianowicz inż. Marcin Morawski	NR UPRAWNIENI:	PODPIS:
--	----------------	---------



TYTUŁ RYSUNKU: SCHEMAT ROZDZIELNI - R01n

BRANŻA:	FAZA:	SKALA:	DATA:	OZN. ZMIAN:	NR RYSUNKU:
INSTALACJE ELEKTRYCZNE	PROJEKT WYKONAWCZY	---	PAŹDZIERNIK 2016		GC/IE/PW/20/00