


Rozdzielnica R01r

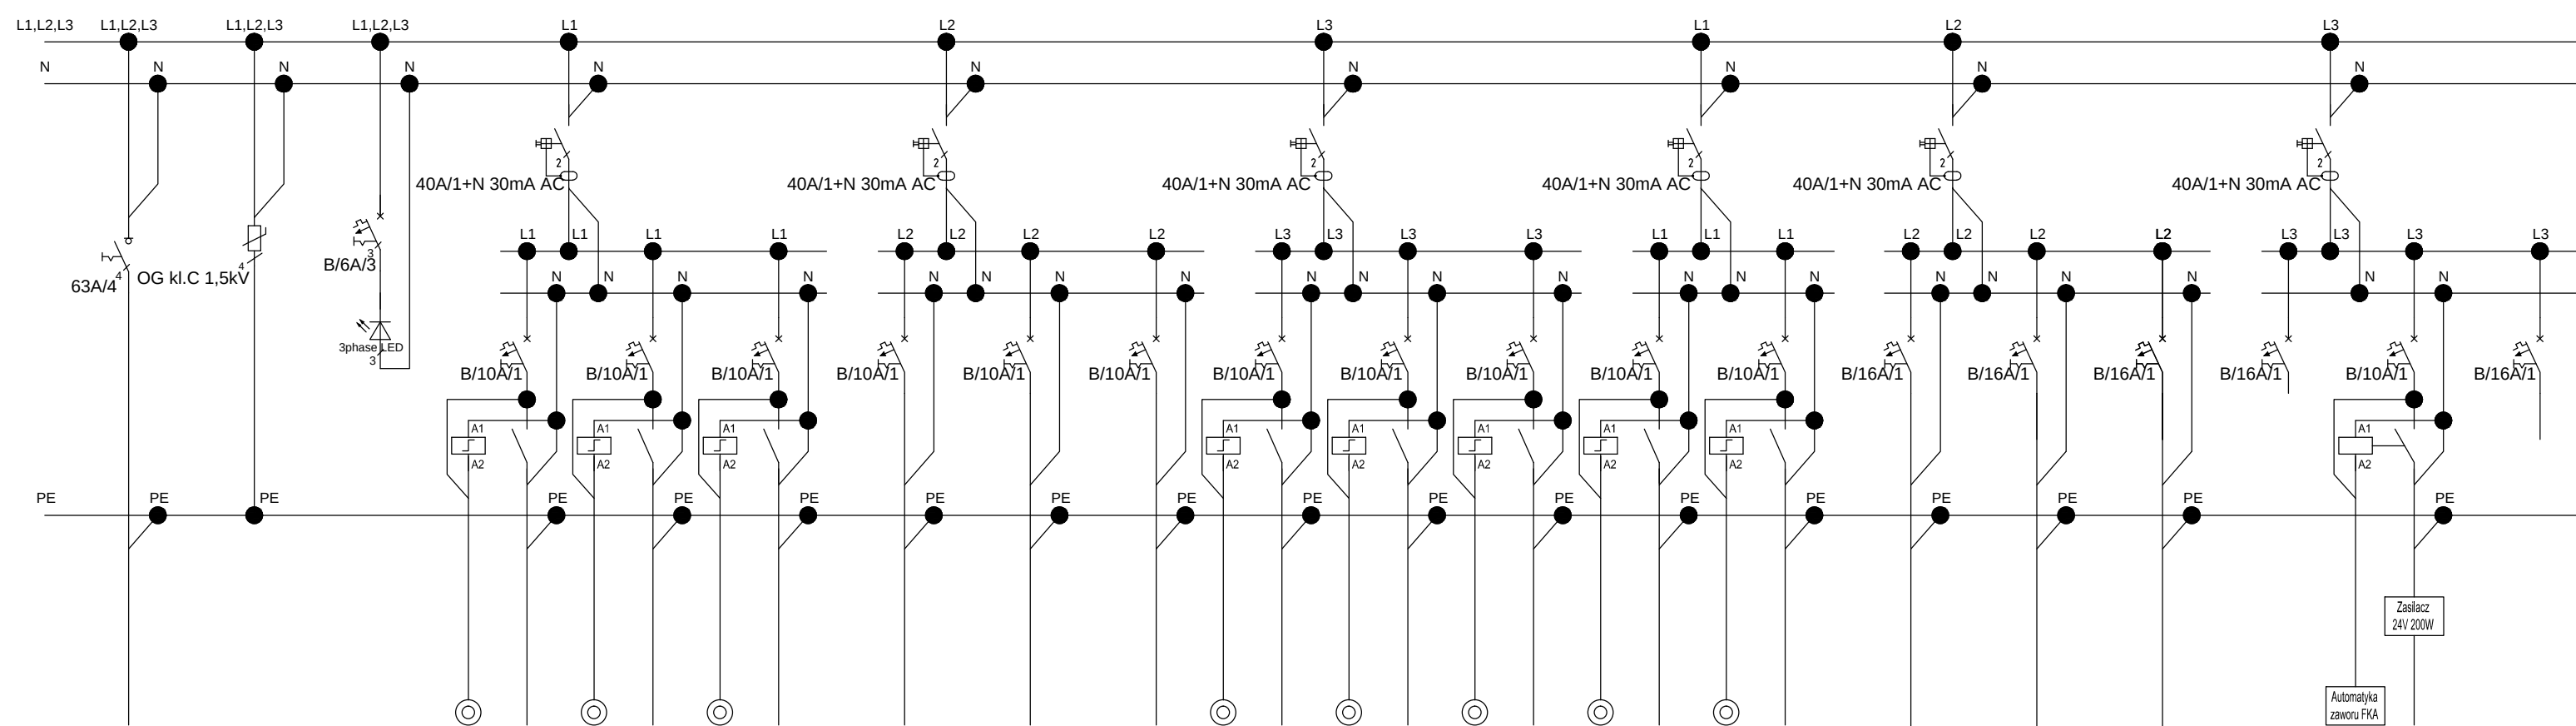

SYSTEM SIECI TN-S

Numer obwodu	Ochrona przepięciowa	Lampka sygnalizacyjna	R01r/O/1	R01r/O/2	R01r/O/3	R01r/O/4	R01r/O/5	R01r/O/6	R01r/O/7	R01r/O/8	R01r/O/9	R01r/O/10	R01r/O/11	R01r/KD/1	R01r/KD/2	R01r/KD/3	Rezerwa	R01r/Z/1	Rezerwa
Moc zainstalowana [kW]			0,2	0,1	0,1	0,2	0,2	0,15	0,3	0,2	0,2	0,3	0,4	0,2	0,2	0,2		0,15	
Typ przewodu			N2XH-J 3x1,5mm]	N2XH-J 3x1,5mm]	N2XH-J 3x1,5mm]	N2XH-J 3x1,5mm]	N2XH-J 3x1,5mm]	N2XH-J 3x1,5mm]	N2XH-J 3x1,5mm]	N2XH-J 3x1,5mm]	N2XH-J 3x1,5mm]	N2XH-J 3x1,5mm]	N2XH-J 3x1,5mm]	N2XH-J 3x2,5mm]	N2XH-J 3x2,5mm]	N2XH-J 3x2,5mm]		N2XH-J 3x1,5mm]	
Nazwa odbiornika			Oświetlenie ogólne -1/K01	Oświetlenie ogólne -1/PW/09	Oświetlenie ogólne -1/PT/08	Oświetlenie ogólne -1/PW/01-04	Oświetlenie ogólne -1/PW/05-08 -1/PT/08;10	Oświetlenie ogólne -1/PT/03;04	Oświetlenie ogólne -1/K02;1/K04;2/K02	Oświetlenie ogólne -1/K03;1/K04;2/K04	Oświetlenie ogólne -1/K04;1/K05;2/K05	Oświetlenie ogólne -1/PT/12	Oświetlenie ogólne -1/PT/12	Zasilanie kontroli dostępu KD0.1	Zasilanie kontroli dostępu KD0.2	Zasilanie kontroli dostępu KD0.3		Zawory elektromagnetyczne -1/PT/09	

Rozdzielnica R01r	
Moc zainstalowana Pn [kW]	2,7
Moc szczytowa Psz [kW]	1,89
Wsp. współczynnika jednoczesności Kz	0,7
Szczytowy pob. r prądu In [A]	3,05
Napięcie [V]	230/400
Częstotliwość [Hz]	50

OZN ZMIAN:	DATA:	ZAKRES ZMIAN:	BRANZA:

PROJEKT:	Rozbudowa i przebudowa Szpitala im. św. Wojciecha w Gdańsku wraz z budową niezbędnej infrastruktury technicznej
----------	---

ADRES INWESTYCJI: Al. Jana Pawła II 50,
80-462 Gdańsk

INWESTOR:	COPERNICUS Podmiot Leczniczy Sp. z o.o. ul. Nowe Ogrody 1-6, 80-803 Gdańsk
-----------	---

JEDNOSTKA
PROJEKTOWA:

Tektura Barbara Kozielska

atektura.

Al. Ujazdowskie 22/1, 00-478 Warszawa, t. 22 621 10 44
f.: 22 621 10 27 m: biuro@atelier-tektura.pl

PROJEKTANT: mgr inż. Łukasz Bożek	NR UPRAWNIENI: nr upr. MAZ/0033/PW0E/10	PODPIS: 

SPRAWDZAJĄCY:	nr UPRAWNIENI:	PODPIS:
mgr inż. Łukasz Lewandowski	nr upr. MAZ/0278/P00E/09	

ZESPÓŁ PROJEKTOWY: mgr inż. Mateusz Grabiwoda inż. Wojciech Tymiński inż. Tomasz Kuprianowicz inż. Marcin Morawski	NR UPRAWNIENI:	PODPIS: 
--	-----------------------	--



SCHEMAT ROZDZIELNI - R01r

BRANZA:	FAZA:	SKALA:	DATA:	OZN.ZMIAN:	NR RYSUNKU:
INSTALACJE ELEKTRYCZNE	PROJEKT WYKONAWCZY	---	PAŹDZIERNIK 2016		GC/IE/PW/21/00