


Rozdzielnica RUPS1

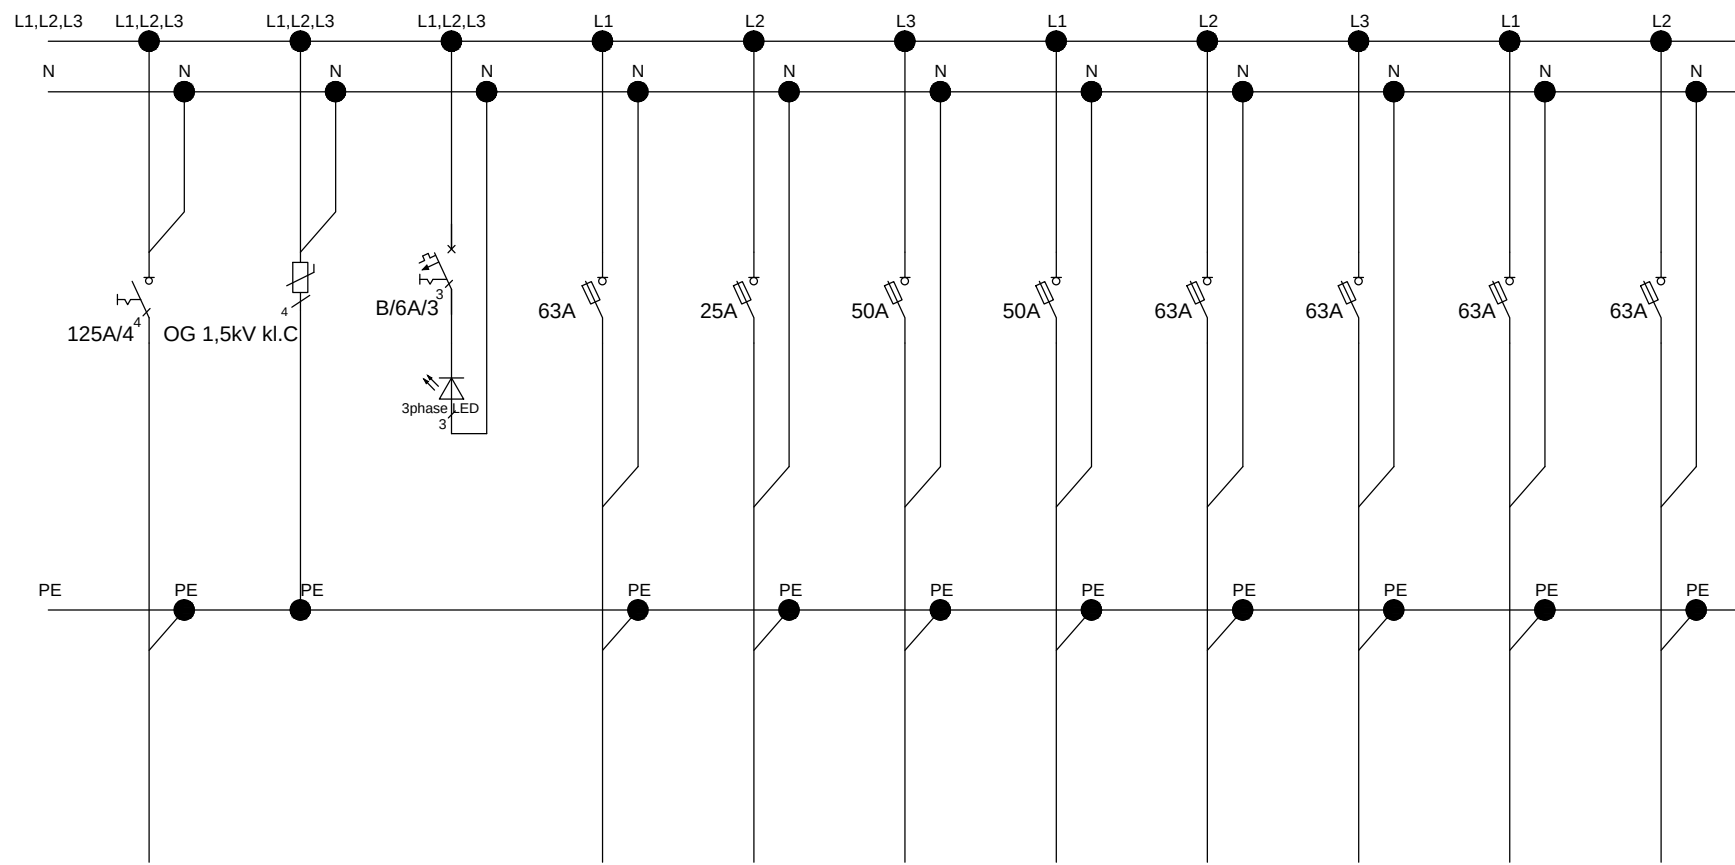

Numer obwodu	Ochrona przepięciowa	Lampka sygnalizacyjna	RIT1.1	RIT1.2	RIT1.3	RIT2.1	RIT2.2	RIT2.3	RIT2.4	RIT2.5
Moc zainstalowana [kW]			6,62	2,31	5,04	4,41	7,63	7,63	7,63	7,63
Typ przewodu			N2XH-J 3x25mm]	N2XH-J 3x16mm]	N2XH-J 3x16mm]	N2XH-J 3x16mm]	N2XH-J 3x25mm]	N2XH-J 3x25mm]	N2XH-J 3x25mm]	N2XH-J 3x25mm]
Nazwa odbiornika			Rozdzielnica RIT1.1	Rozdzielnica RIT1.2	Rozdzielnica RIT1.3	Rozdzielnica RIT2.1	Rozdzielnica RIT2.2	Rozdzielnica RIT2.3	Rozdzielnica RIT2.4	Rozdzielnica RIT2.5

SYSTEM SIECI TN–S
OCHRONA PRZED DOTYKIEM POŚREDNIM:
SAMOCZYNNE WYŁĄCZENIE ZASILANIA

Rozdzielnica RUPS1	
Moc zainstalowana Pn [kW]	48,9
Moc szczytowa Psz [kW]	44,01
Wsp. współczynnik jednoczesności Kz	0,9
Szczytowy pob. r prądu In [A]	70,57
Napięcie [V]	230/400
Częstotliwość [Hz]	50

OZN.ZMIAN:	DATA:	ZAKRES ZMIAN:	BRANŻA:

PROJEKT: Rozbudowa i przebudowa Szpitala im. św. Wojciecha w Gdańsku wraz z budową niezbędnej infrastruktury technicznej

ADRES INWESTYCJI: Al. Jana Pawła II 50, 80-462 Gdańsk

INWESTOR: COPERNICUS Podmiot Leczniczy Sp. z o.o. ul. Nowe Ogrody 1-6, 80-803 Gdańsk

JEDNOSTKA PROJEKTOWA: Tektura Barbara Kozielska
atektura
Al. Ujazdowskie 22/1, 00-478 Warszawa, t.: 22 621 10 44
f.: 22 621 10 27 m: biuro@atelier-tektura.pl

PROJEKTANT: mgr inż. Łukasz Bożek
NR UPRAWNIEN: nr upr. MAZ/0033/PWOE/10
PODPIS:

SPRAWDZAJĄCY: mgr inż. Łukasz Lewandowski
NR UPRAWNIEN: nr upr. MAZ/0278/P00E/09
PODPIS:

ZESPÓŁ PROJEKTOWY: mgr inż. Mateusz Grabiwoda inż. Wojciech Tymiński inż. Tomasz Kuprianowicz inż. Marcin Morawski
NR UPRAWNIEN:
PODPIS:



TYTUŁ RYSUNKU: SCHEMAT ROZDZIELNI - RUPS1

BRANŻA:	FAZA:	SKALA:	DATA:	OZN.ZMIAN:	NR RYSUNKU:
INSTALACJE ELEKTRYCZNE	PROJEKT WYKONAWCZY	---	PAŹDZIERNIK 2016		GC/IE/PW/22/00