


Rozdzielnica RUPS2

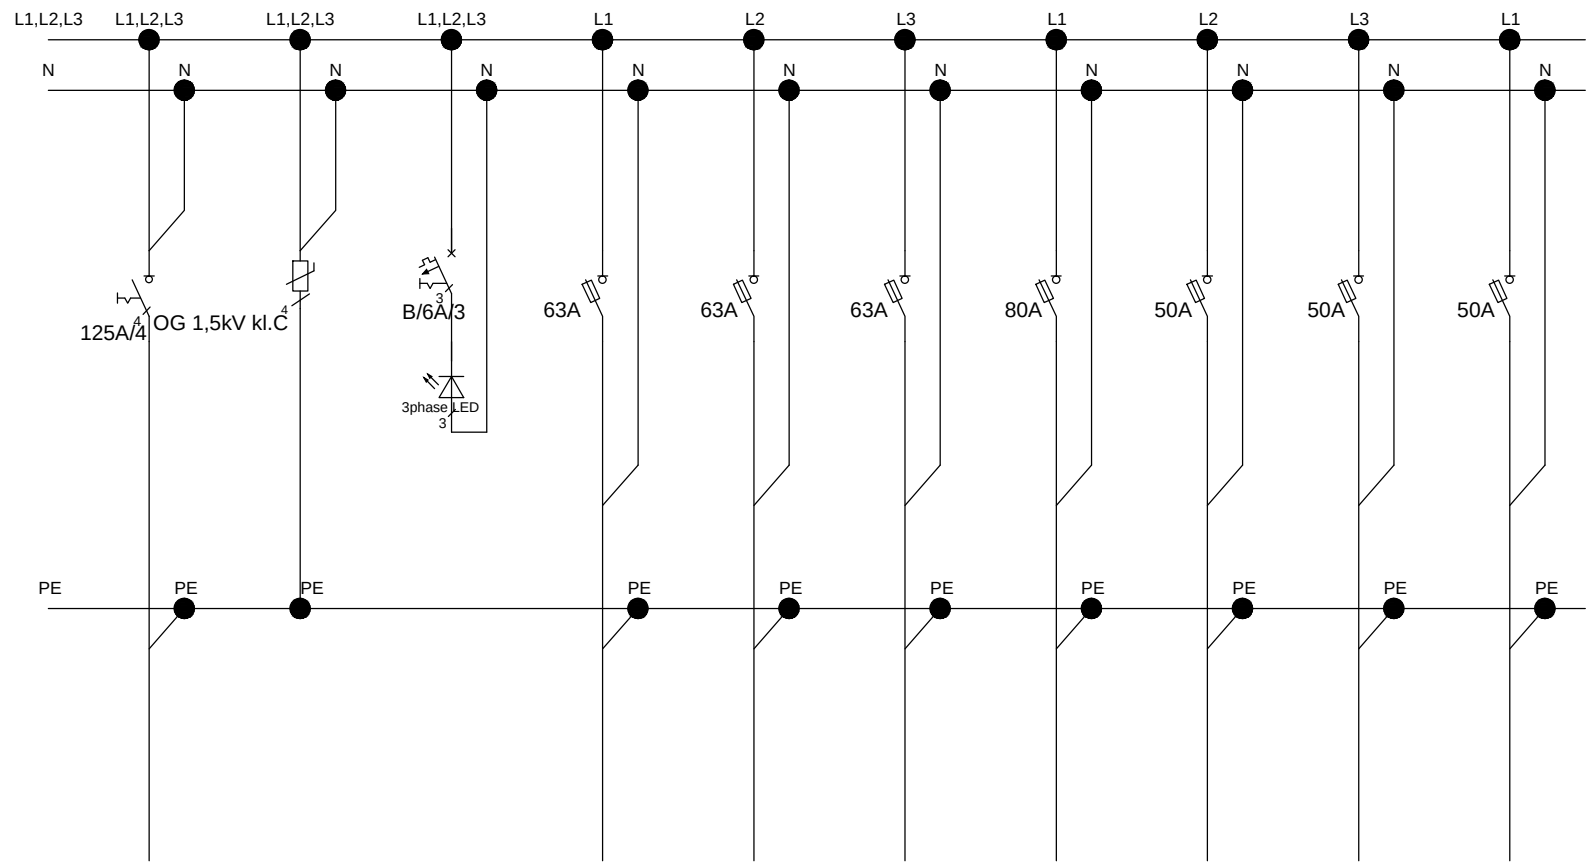

Numer obwodu	Ochrona przepięciowa	Lampka sygnalizacyjna	RIT2.6	RIT2.7	RIT2.8	RIT2.9	RIT2.10	RIT2.11	RIT2.12
Moc zainstalowana [kW]			7,63	7,63	7,63	8,61	4,41	4,55	4,55
Typ przewodu			N2XH-J 3x25mm ²	N2XH-J 3x25mm ²	N2XH-J 3x25mm ²	N2XH-J 3x35mm ²	N2XH-J 3x16mm ²	N2XH-J 3x16mm ²	N2XH-J 3x16mm ²
Nazwa odbiornika			Rozdzielnica RIT2.6	Rozdzielnica RIT2.7	Rozdzielnica RIT2.8	Rozdzielnica RIT2.9	Rozdzielnica RIT2.10	Rozdzielnica RIT2.11	Rozdzielnica RIT2.12

SYSTEM SIECI TN-S
OCHRONA PRZED DOTYKIEM POŚREDNIM:
SAMOCZYNNE WYŁĄCZENIE ZASILANIA

Rozdzielnica RUPS2	
Moc zainstalowana Pn [kW]	64,30
Moc szczytowa Psz [kW]	57,87
Współczynnik jednoczesności Kz	0,9
Szczytowy pobór prądu In [A]	88,5
Napięcie [V]	230/400
Częstotliwość [Hz]	50

OZN. ZMIAN:	DATA:	ZAKRES ZMIAN:	BRANŻA:

PROJEKT: Rozbudowa i przebudowa Szpitala im. św. Wojciecha w Gdańsku wraz z budową niezbędnej infrastruktury technicznej

ADRES INWESTYCJI: Al. Jana Pawła II 50, 80-462 Gdańsk

INWESTOR: COPERNICUS Podmiot Leczniczy Sp. z o.o. ul. Nowe Ogrody 1-6, 80-803 Gdańsk

JEDNOSTKA PROJEKTOWA: Tektura Barbara Kozielska
atektura
Al. Ujazdowskie 22/1, 00-478 Warszawa, t.: 22 621 10 44
f.: 22 621 10 27 m: biuro@atelier-tektura.pl

PROJEKTANT: mgr inż. Łukasz Bożek
NR UPRAWNIEN: nr upr. MAZ/0033/PWOE/10
PODPIS: [Signature]

SPRAWDZAJĄCY: mgr inż. Łukasz Lewandowski
NR UPRAWNIEN: nr upr. MAZ/0278/POOE/09
PODPIS: [Signature]

ZESPÓŁ PROJEKTOWY: mgr inż. Mateusz Grabiwoda
inż. Wojciech Tymiański
inż. Tomasz Kuprianowicz
inż. Marcin Morawski
NR UPRAWNIEN: [Blank]
PODPIS: [Signatures]



TYTUŁ RYSUNKU: SCHEMAT ROZDZIELNI - RUPS2

BRANŻA:	FAZA:	SKALA:	DATA:	OZN. ZMIAN:	NR RYSUNKU:
INSTALACJE ELEKTRYCZNE	PROJEKT WYKONAWCZY	---	PAŹDZIERNIK 2016		GC/IE/PW/23/00