


Rozdzielnica RGMr

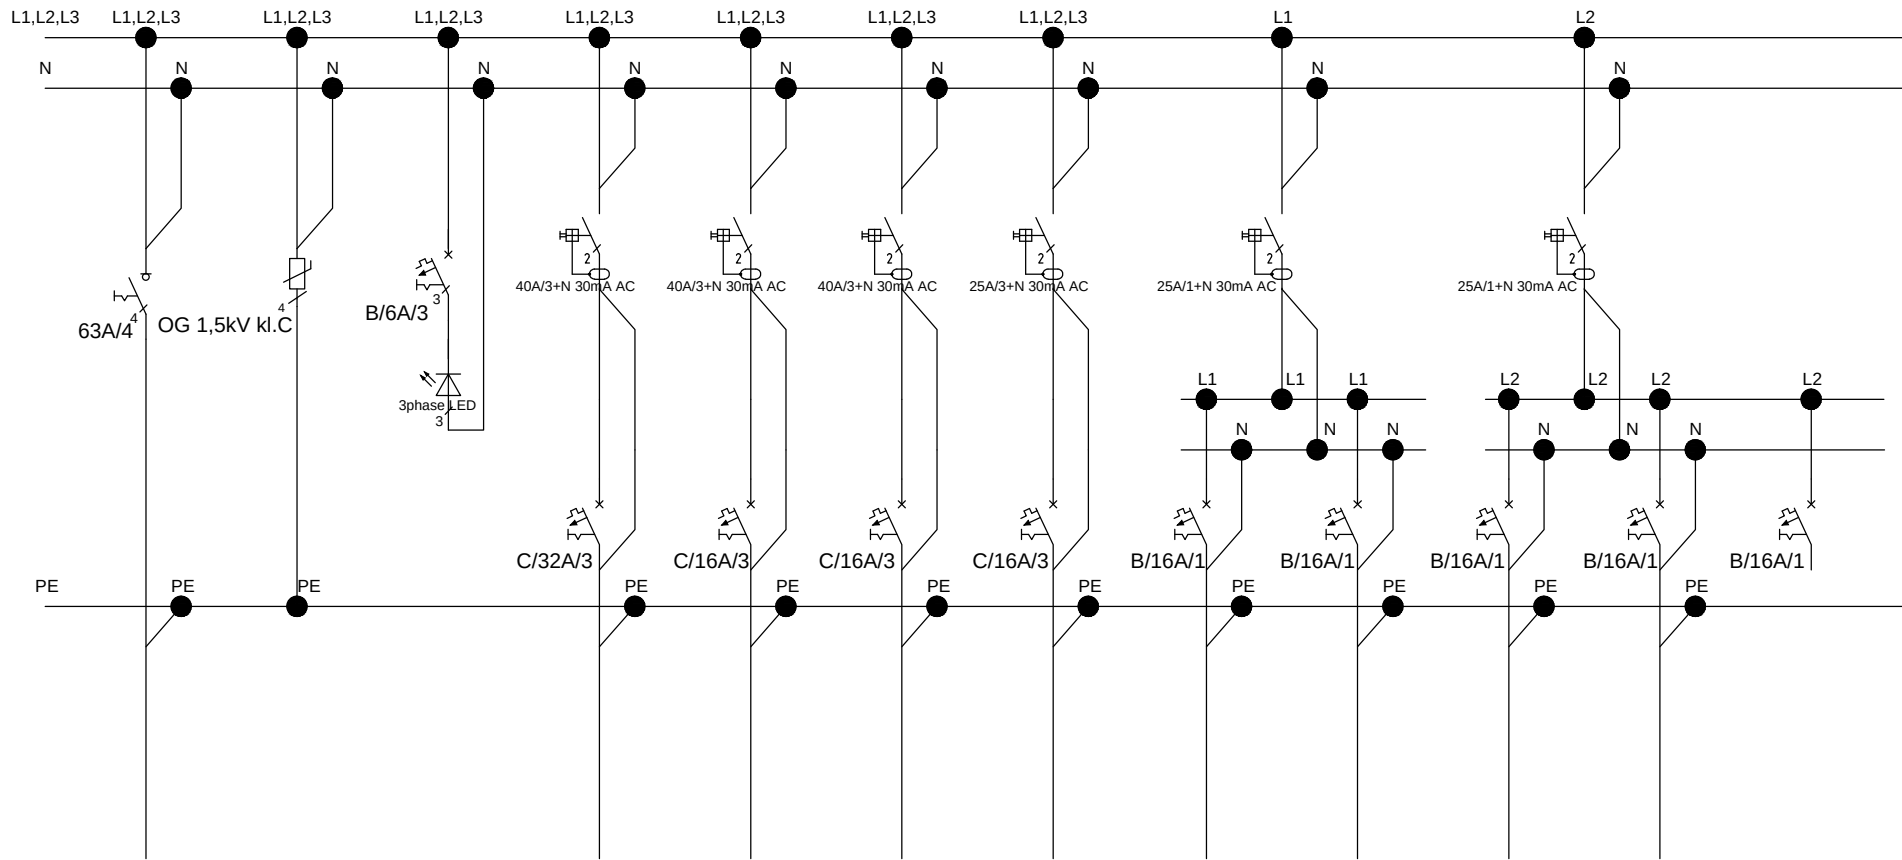

Numer obwodu	Ochrona przepięciowa	Lampka sygnalizacyjna	RGM/S/1	RGM/S/2	RGM/S/3	RGM/S/4	RGM/S/5	RGM/S/6	RGM/S/7	RGM/S/8	Rezerwa
Moc zainstalowana [kW]			9,5	5,5	5,5	5,5	0,5	0,5	0,5	0,5	
Typ przewodu			N2XH-J 5x4mm ²	N2XH-J 5x2,5mm ²	N2XH-J 5x2,5mm ²	N2XH-J 5x2,5mm ²	N2XH-J 3x2,5mm ²	N2XH-J 3x2,5mm ²	N2XH-J 3x2,5mm ²	N2XH-J 3x2,5mm ²	
Nazwa odbiornika			Pompy próżni -1/PT/02	Sprężarka 1 -1/PT/07	Sprężarka 2 -1/PT/07	Sprężarka 3 -1/PT/07	Automatyka sprężarek -1/PT/07	Automatyka -1/PT/07	Gniazda ogólne -1/PT/07	Gniazda ogólne -1/PT/02	

SYSTEM SIECI TN–S
OCHRONA PRZED DOTYKIEM POŚREDNIM:
SAMOCZYNNE WYŁĄCZENIE ZASILANIA

Rozdzielnica RGMr	
Moc zainstalowana Pn [kW]	28
Moc szczytowa Psz [kW]	19,6
Wsp. współczynnik jednoczesności Kz	0,7
Szczytowy pob. r prądu In [A]	31,44
Napięcie [V]	230/400
Częstotliwość [Hz]	50

OZN.ZMIAN:	DATA:	ZAKRES ZMIAN:	BRANŻA:

PROJEKT: Rozbudowa i przebudowa Szpitala im. św. Wojciecha w Gdańsku wraz z budową niezbędnej infrastruktury technicznej

ADRES INWESTYCJI: Al. Jana Pawła II 50, 80-462 Gdańsk

INWESTOR: COPERNICUS Podmiot Leczniczy Sp. z o.o. ul. Nowe Ogrody 1-6, 80-803 Gdańsk

JEDNOSTKA PROJEKTOWA: Tektura Barbara Kozielska
atektura
Al. Ujazdowskie 22/1, 00-478 Warszawa, t.: 22 621 10 44
f.: 22 621 10 27 m: biuro@atelier-tektura.pl

PROJEKTANT: mgr inż. Łukasz Bożek	NR UPRAWNIEN: nr upr. MAZ/0033/PWOE/10	PODPIS:
-----------------------------------	--	---------

SPRAWDZAJĄCY: mgr inż. Łukasz Lewandowski	NR UPRAWNIEN: nr upr. MAZ/0278/POOE/09	PODPIS:
---	--	---------

ZESPÓŁ PROJEKTOWY: mgr inż. Mateusz Grabiwoda inż. Wojciech Tymiński inż. Tomasz Kuprianowicz inż. Marcin Morawski	NR UPRAWNIEN:	PODPIS:
--	---------------	---------



TYTUŁ RYSUNKU: SCHEMAT ROZDZIELNI - RGM

BRANŻA:	FAZA:	SKALA:	DATA:	OZN.ZMIAN:	NR RYSUNKU:
INSTALACJE ELEKTRYCZNE	PROJEKT WYKONAWCZY	---	PAŹDZIERNIK 2016		GC/IE/PW/25/00