


Rozdzielnica RPOt

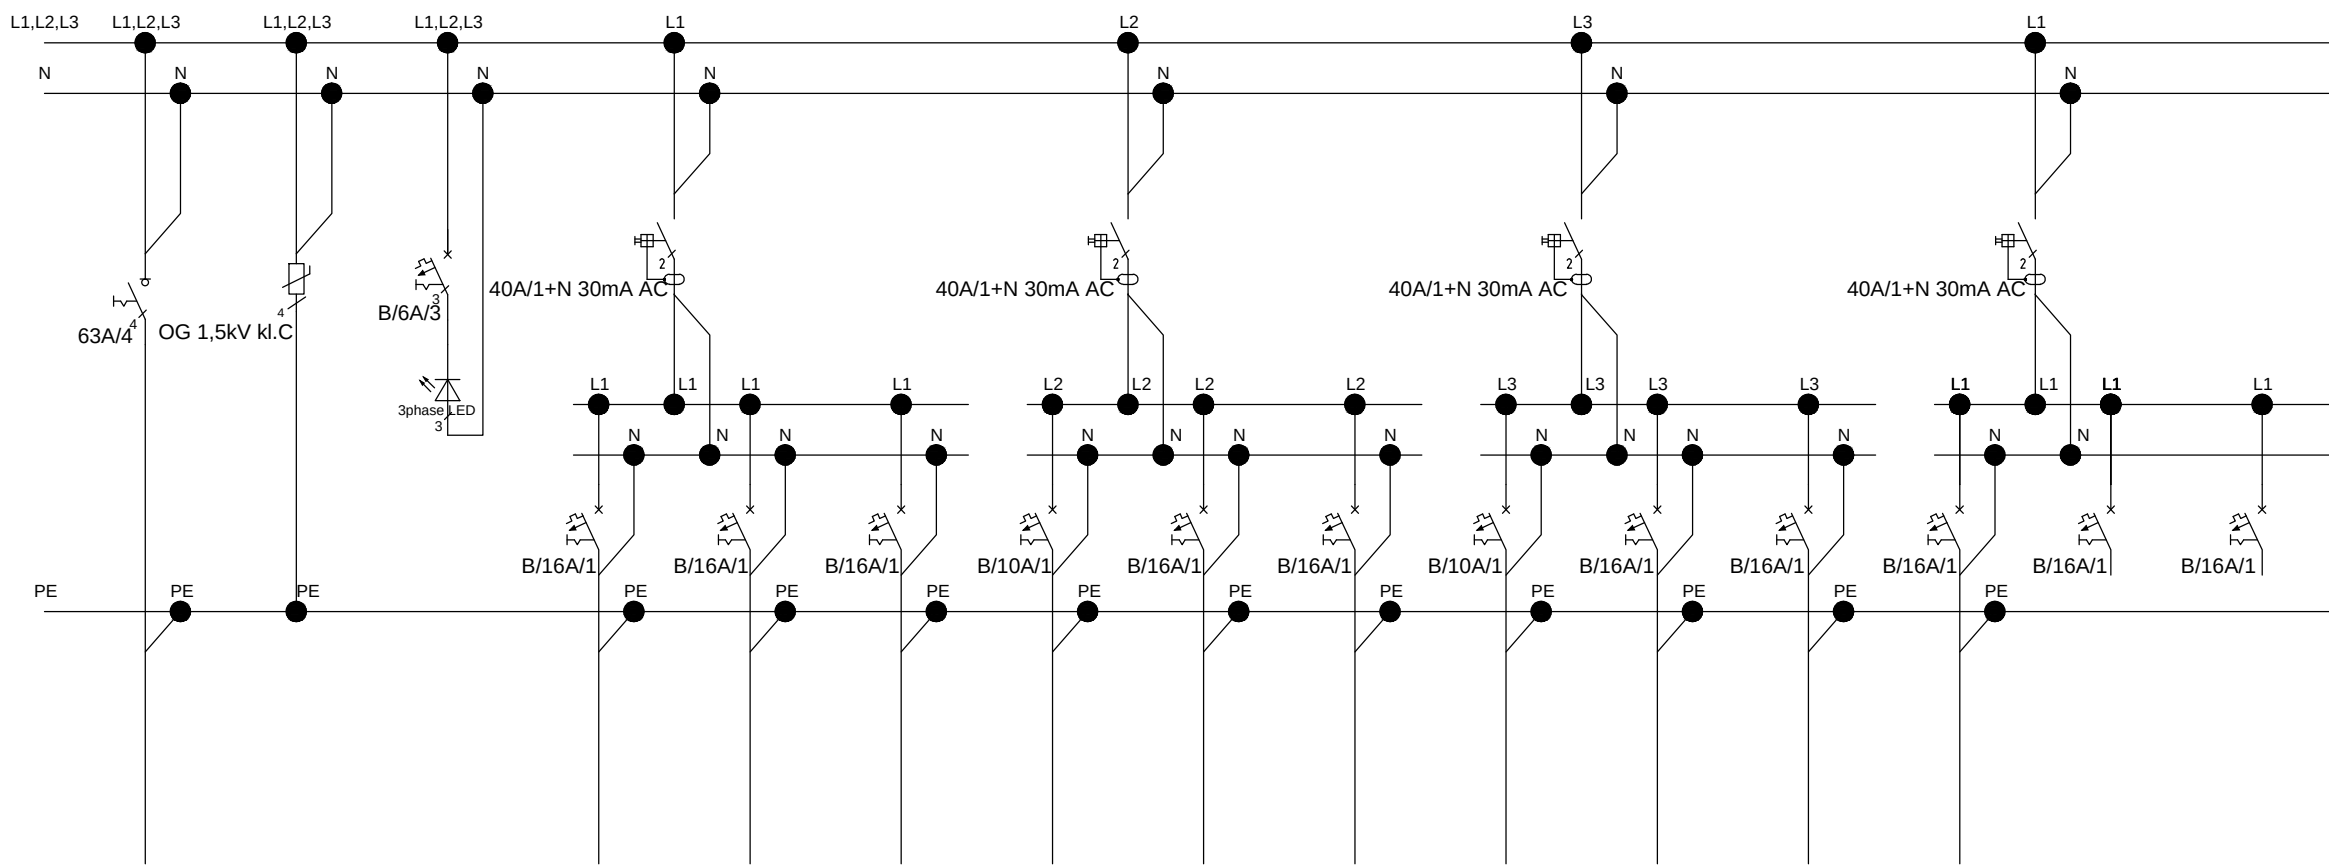

Numer obwodu	Ochrona przepięciowa	Lampka sygnalizacyjna	RPOt /S/1	RPOt /S/2	RPOt /S/3	RPOt /S/4	RPOt /S/5	RPOt /S/6	RPOt /S/7	RPOt /S/8	RPOt /S/9	RPOt /S/10	Rezerwa	Rezerwa
Moc zainstalowana [kW]			0,2	0,25	0,25	0,2	0,2	0,2	0,5	0,5	0,5	1		
Typ przewodu			HDGs PH90 3x2,5mm]	HDGs PH90 3x2,5mm]	HDGs PH90 3x2,5mm]	HDGs PH90 3x2,5mm]	HDGs PH90 3x2,5mm]	HDGs PH90 3x2,5mm]	HDGs PH90 3x2,5mm]	HDGs PH90 3x2,5mm]	HDGs PH90 3x2,5mm]	HDGs PH90 3x2,5mm]		
Nazwa odbiornika			Centrala CSP	Kurtyny pożarowe	Kurtyny pożarowe	Centrala oddymiania	Centrala oddymiania	Centrala oddymiania	Zasilacze SSP	Zasilacze SSP	Zasilacze SSP	Centrala DSO		

SYSTEM SIECI TN-S
OCHRONA PRZED DOTYKIEM POŚREDNIM:
SAMOCZYNNE WYŁĄCZENIE ZASILANIA

Rozdzielnica RPOt	
Moc zainstalowana Pn [kW]	4
Moc szczytowa Psz [kW]	3,20
Wsp. współczynnik jednoczesności Kz	0,8
Szczytowy pobór prądu In [A]	4,96
Napięcie [V]	230/400
Częstotliwość [Hz]	50

OZN ZMIAN:	DATA:	ZAKRES ZMIAN:	BRANŻA:

PROJEKT: Rozbudowa i przebudowa Szpitala im. św. Wojciecha w Gdańsku wraz z budową niezbędnej infrastruktury technicznej

ADRES INWESTYCJI: Al. Jana Pawła II 50, 80-462 Gdańsk

INWESTOR: COPERNICUS Podmiot Leczniczy Sp. z o.o. ul. Nowe Ogrody 1-6, 80-803 Gdańsk

JEDNOSTKA PROJEKTOWA: Tektura Barbara Kozielewska
atektura
Al. Ujazdowskie 22/1, 00-478 Warszawa, t.: 22 621 10 44
f.: 22 621 10 27 m: biuro@atelier-tektura.pl

PROJEKTANT: mgr inż. Łukasz Bożek	NR UPRAWNIENI: nr upr. MAZ/0033/PWOE/10	PODPIS:

SPRAWDZAJĄCY: mgr inż. Łukasz Lewandowski	NR UPRAWNIENI: nr upr. MAZ/0278/POOE/09	PODPIS:

ZESPÓŁ PROJEKTOWY: mgr inż. Mateusz Grabiwoda inż. Wojciech Tymiński inż. Tomasz Kuprianowicz inż. Marcin Morawski	NR UPRAWNIENI:	PODPIS:



TYTUŁ RYSUNKU: SCHEMAT ROZDZIELNI - RPOŻ

BRANŻA:	FAZA:	SKALA:	DATA:	OZN ZMIAN:	NR RYSUNKU:
INSTALACJE ELEKTRYCZNE	PROJEKT WYKONAWCZY	---	PAŹDZIERNIK 2016		GC/IE/PW/28/00