


Rozdzielnica R13n

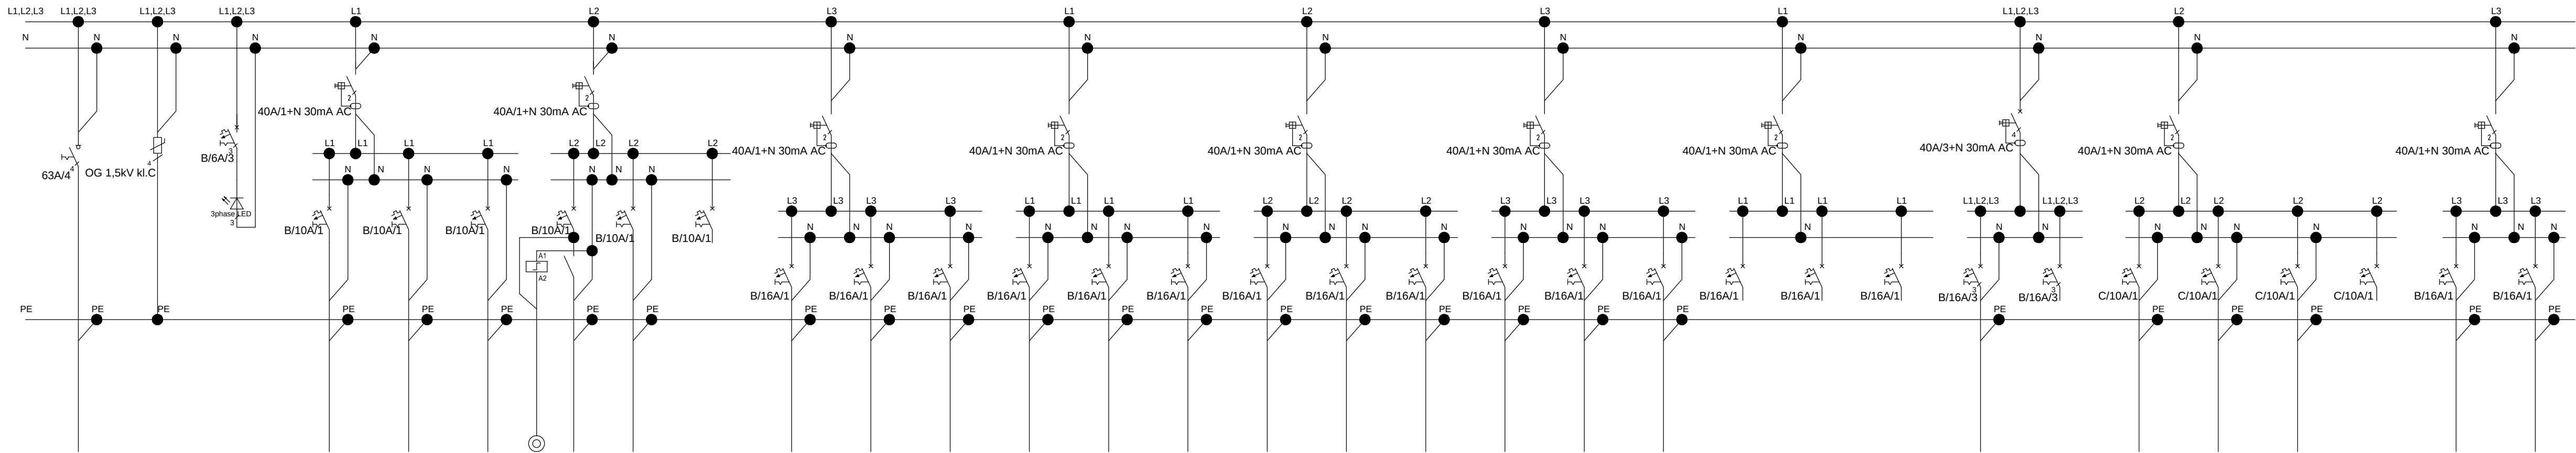

Numer obwodu	Ochrona przepięciowa	Lampka sygnalizacyjna	R13n/O/1	R13n/O/2	R13n/O/3	R13n/O/4	R13n/O/5	Rezerwa	R13n/S/1	R13n/S/2	R13n/S/3	R13n/S/4	R13n/S/5	R13n/S/6	R13n/S/7	R13n/S/8	R13n/S/9	R13n/S/10	R13n/S/11	R13n/S/12	Rezerwa	Rezerwa	Rezerwa	R13n/S/13	Rezerwa	R13n/R/1	R13n/R/2	R13n/R/3	Rezerwa	R13n/K/1	R13n/K/2
Moc zainstalowana [kW]			0,3	0,6	0,4	0,3	0,25		0,5	0,3	0,3	0,4	1,8	0,5	0,4	0,3	0,4	0,7	0,7	0,6				5		1,5	1,5	1,5		1,2	1,6
Typ przewodu			N2XH-J 3x1,5mm]	N2XH-J 3x1,5mm]	N2XH-J 3x1,5mm]	N2XH-J 3x1,5mm]	N2XH-J 3x1,5mm]		N2XH-J 3x2,5mm]	N2XH-J 3x2,5mm]	N2XH-J 3x2,5mm]	N2XH-J 3x2,5mm]	N2XH-J 3x2,5mm]	N2XH-J 3x2,5mm]	N2XH-J 3x2,5mm]	N2XH-J 3x2,5mm]	N2XH-J 3x2,5mm]	N2XH-J 3x2,5mm]	N2XH-J 3x2,5mm]	N2XH-J 3x2,5mm]				N2XH-J 5x2,5mm]		N2XH-J 3x1,5mm]	N2XH-J 3x1,5mm]	N2XH-J 3x1,5mm]		N2XH-J 3x2,5mm]	N2XH-J 3x2,5mm]
Nazwa odbiornika			Oświetlenie ogólne 1/PW04,07,22,23,25	Oświetlenie ogólne 1/PW05,06,09,10,16,21,26	Oświetlenie ogólne 1/PW11-17	Oświetlenie ogólne 1/PW24	Oświetlenie ogólne 1/K01,03		Gniazda ogólne 1/PW01	Gniazda ogólne 1/PW02	Gniazda ogólne 1/PW04, 1/PW07, 1/PW12, 1/PW23, 1/PW25	Gniazda ogólne 1/PW24	Gniazda ogólne 1/PW21	Gniazda ogólne 1/PW19, 1/PW20	Gniazda ogólne 1/PW06	Gniazda ogólne 1/PW06, 1/PW08	Gniazda ogólne 1/PW25, 1/PW09	Gniazda ogólne 1/PW08, 1/PW17	Gniazda ogólne 1/PW11, 1/PW14	Gniazda ogólne 1/PW12, 1/PW14				Bemur 1/PW21		Rolety	Rolety	Rolety		Klimakonwektory	Klimakonwektory

SYSTEM SIECI TN-S
OCHRONA PRZED DOTYKIEM POŚREDNIM:
SAMOCZYNNE WYŁĄCZENIE ZASILANIA

Rozdzielnica R13n	
Moc zainstalowana Pn [kW]	21,05
Moc szczytowa Psz [kW]	14,7
Współczynnik jednoczesności Kz	0,7
Szczytowy pobór prądu In [A]	23,6
Napięcie [V]	230/400
Częstotliwość [Hz]	50

OZNAZCZENIE	DATA	ZAKRES ZMIAN	BRANŻA

PROJEKT: Rozbudowa i przebudowa Szpitala im. św. Wojciecha w Gdańsku wraz z budową niezbędnej infrastruktury technicznej

ADRES INWESTYCJI: Al. Jana Pawła II 50, 80-462 Gdańsk

INWESTOR: COPERNICUS Podmiot Leczniczy Sp. z o.o. ul. Nowe Ogrody 1-6, 80-803 Gdańsk

JEDNOSTKA PROJEKTOWA: Tekstura Barbara Kozielewska
atektura.
Al. Ujazdowskie 22/1, 00-478 Warszawa, t. 22 421 10 44
m. biuro@atektura.pl

PROJEKTANT: mgr inż. Łukasz Bożek
NR UPRAWNIENIA: nr upr. MAZ/0033/PWOE/10
PODPIS: [Podpis]

SPRAWDZAJĄCY: mgr inż. Łukasz Lewandowski
NR UPRAWNIENIA: nr upr. MAZ/0278/POOE/09
PODPIS: [Podpis]

ZESPÓŁ PROJEKTOWY: mgr inż. Mateusz Grabiwoda inż. Wojciech Tymieński inż. Tomasz Kuprianowicz inż. Marcin Morawski
NR UPRAWNIENIA: [Pusty]
PODPIS: [Podpisy]



TYTUŁ RYSUNKU: SCHEMAT ROZDZIELNI - R13n

BRANŻA:	FAZA:	SKALA:	DATA:	OZNAZCZENIE	NR RYSUNKU:
INSTALACJE ELEKTRYCZNE	PROJEKT WYKONAWCZY	---	PAŹDZIERNIK 2016		GC/E/PW/31/00