


Rozdzielnica R11r

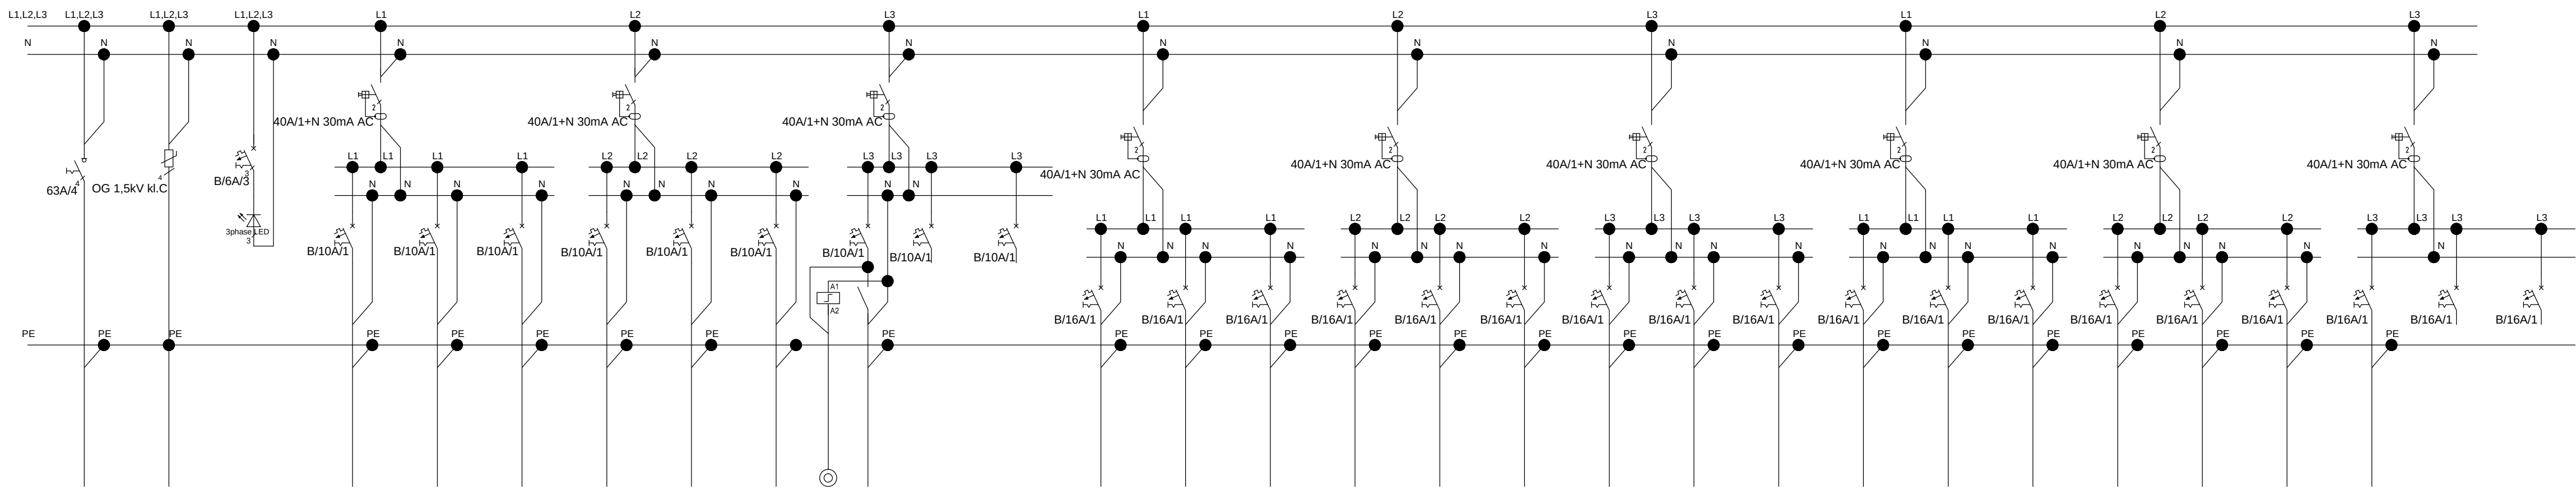

Numer obwodu	Ochrona przepięciowa	Lampka sygnalizacyjna	R11r/O/1	R11r/O/2	R11r/O/3	R11r/O/4	R11r/O/5	R11r/O/6	R11r/O/7	Rezerwa	Rezerwa	R11r/S/1	R11r/S/2	R11r/S/3	R11r/S/4	R11r/S/5	R11r/S/6	R11r/S/7	R11r/S/8	R11r/S/9	R11r/S/10	R11r/S/11	R11r/S/12	R11r/S/13	R11r/S/14	R11r/S/15	R11r/KD/1	Rezerwa	Rezerwa
Moc zainstalowana [kW]			0,4	0,45	0,25	0,35	0,3	0,25	0,3			0,8	0,8	0,5	0,4	0,4	0,4	0,4	0,4	0,4	0,4	0,8	0,8	1	0,2	1	0,2		
Typ przewodu			N2XH-J 3x1,5mm]	N2XH-J 3x1,5mm]	N2XH-J 3x1,5mm]	N2XH-J 3x1,5mm]	N2XH-J 3x1,5mm]	N2XH-J 3x1,5mm]	N2XH-J 3x1,5mm]			N2XH-J 3x2,5mm]	N2XH-J 3x2,5mm]	N2XH-J 3x2,5mm]	N2XH-J 3x2,5mm]	N2XH-J 3x2,5mm]	N2XH-J 3x2,5mm]	N2XH-J 3x2,5mm]	N2XH-J 3x2,5mm]	N2XH-J 3x2,5mm]	N2XH-J 3x2,5mm]	N2XH-J 3x2,5mm]	N2XH-J 3x2,5mm]	N2XH-J 3x2,5mm]	N2XH-J 3x2,5mm]	N2XH-J 3x2,5mm]	N2XH-J 3x2,5mm]		
Nazwa odbiornika			Oświetlenie ogólne 1/UR/23-26,29-32	Oświetlenie ogólne 1/UR/12-22	Oświetlenie ogólne 1/UR/40	Oświetlenie ogólne 1/UR/02,03,06,28,27,34-37	Oświetlenie ogólne 1/UR/04,05,07-11,44	Oświetlenie ogólne 1/UR/45-48	Oświetlenie ogólne 1/UR/33			Gniazda panel łóżkowy 1/UR/31	Gniazda panel łóżkowy 1/UR/30	Gniazda ogólne 1/UR/27	Gniazda panel łóżkowy 1/UR/26	Gniazda panel łóżkowy 1/UR/23	Gniazda panel łóżkowy 1/UR/22	Gniazda panel łóżkowy 1/UR/19	Gniazda panel łóżkowy 1/UR/18	Gniazda panel łóżkowy 1/UR/15	Gniazda panel łóżkowy 1/UR/14	Gniazda panel łóżkowy 1/UR/46	Gniazda panel łóżkowy 1/UR/47	Gniazda ogólne 1/UR/09	Gniazda ogólne 1/UR/04	Gniazda ogólne 1/UR/06, 1/UR/34	Kontrola dostępu KD1,3		

SYSTEM SIECI TN-S
OCHRONA PRZED DOTYKIEM POŚREDNIM:
SAMOCZYNNE WYŁĄCZENIE ZASILANIA

Rozdzielnica R11r	
Moc zainstalowana Pn [kW]	11
Moc szczytowa Psz [kW]	7,7
Wsp. współczynnik jednocześnieści Kz	0,7
Szczytowy pobór prądu In [A]	11,95
Napięcie [V]	230/400
Częstotliwość [Hz]	50

OZN. ZMIAN:	DATA:	ZAKRES ZMIAN:	BRANŻA:

PROJEKT: Rozbudowa i przebudowa Szpitala im. św. Wojciecha w Gdańsku wraz z budową niezbędnej infrastruktury technicznej

ADRES INWESTYCJI: Al. Jana Pawła II 50, 80-462 Gdańsk

INWESTOR: COPERNICUS Podmiot Leczniczy Sp. z o.o. ul. Nowe Ogrody 1-6, 80-803 Gdańsk

JEDNOSTKA PROJEKTOWA: Tektura Barbara Kozielewska
atektura
Al. Ujazdowski 22/1, 00-478 Warszawa, t. 22 621 10 44
m. biuro@atektura.pl

PROJEKTANT: mgr inż. Łukasz Bożek	NR UPRAWNIENI: nr upr. MAZ/0033/PWOE/10	PODPIS:
-----------------------------------	---	---------

SPRAWDZAJĄCY: mgr inż. Łukasz Lewandowski	NR UPRAWNIENI: nr upr. MAZ/0278/POOE/09	PODPIS:
---	---	---------

ZESPÓŁ PROJEKTOWY: mgr inż. Mateusz Grabiwoda inż. Wojciech Tymiański inż. Tomasz Kuprianowicz inż. Marcin Morawski	NR UPRAWNIENI:	PODPIS:
---	----------------	---------



TYTUŁ RYSUNKU: SCHEMAT ROZDZIELNI - R11r

BRANŻA:	FAZA:	SKALA:	DATA:	OZN. ZMIAN:	NR RYSUNKU:
INSTALACJE ELEKTRYCZNE	PROJEKT WYKONAWCZY	---	PAŹDZIERNIK 2016		GC/E/PW/32/00