


Rozdzielnica R13k

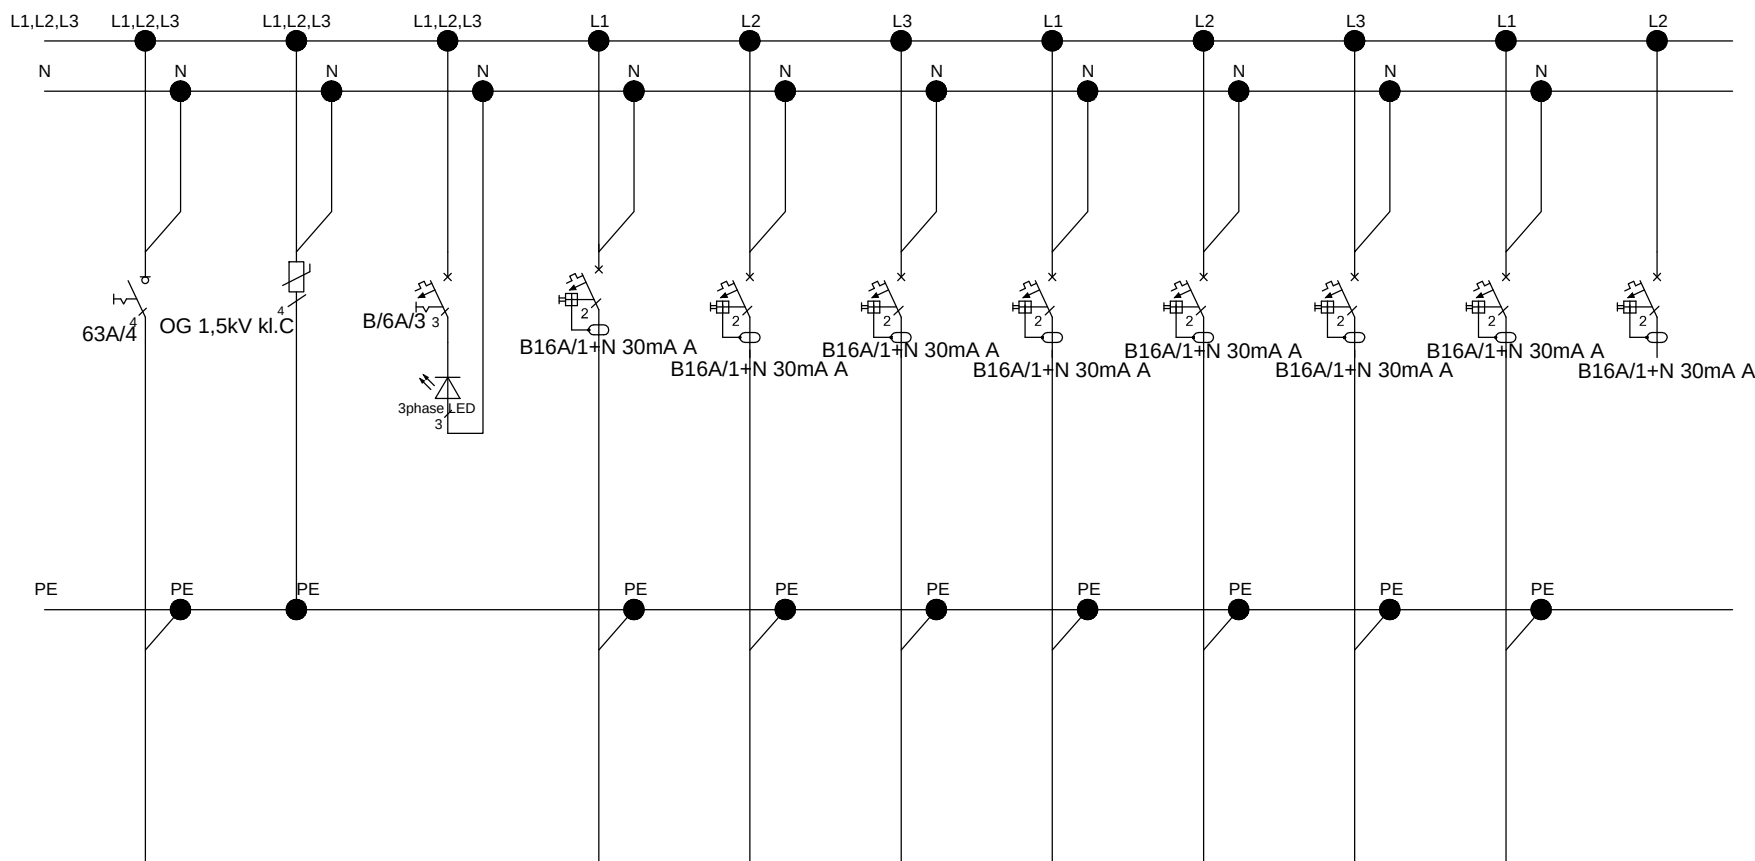

Numer obwodu	Ochrona przepięciowa	Lampka sygnalizacyjna	R13k/S/1	R13k/S/2	R13k/S/3	R13k/S/4	R13k/S/5	R13k/S/6	R13k/S/7	Rezerwa
Moc zainstalowana [kW]			2	1	1,5	1,5	2	2	1	
Typ przewodu			N2XH-J 3x2,5mm]	N2XH-J 3x2,5mm]	N2XH-J 3x2,5mm]	N2XH-J 3x2,5mm]	N2XH-J 3x2,5mm]	N2XH-J 3x2,5mm]	N2XH-J 3x2,5mm]	
Nazwa odbiornika			Gniazda komp. 1/PW/01	Gniazda komp. 1/PW/02	Gniazda komp. 1/PW/08, 1/PW/19, 1/PW/20	Gniazda WiFi i DECT 1/PW/24, Pom. tele. 1/PW/26	Gniazda komp. 1/PW/15, 1/PW/16, 1/PW/17, 1/PW/18	Gniazda komp. 1/PW/14	Gniazda komp. 1/PW/12	

SYSTEM SIECI TN-S
OCHRONA PRZED DOTYKIEM POŚREDNIM:
SAMOCZYNNE WYŁĄCZENIE ZASILANIA

Rozdzielnica R13k	
Moc zainstalowana Pn [kW]	11
Moc szczytowa Psz [kW]	5,5
Wsp. współczynnik jednoczesności Kz	0,5
Szczytowy pobór prądu In [A]	8,82
Napięcie [V]	230/400
Częstotliwość [Hz]	50

OZN. ZMIAN:	DATA:	ZAKRES ZMIAN:	BRANŻA:

PROJEKT: Rozbudowa i przebudowa Szpitala im. św. Wojciecha w Gdańsku wraz z budową niezbędnej infrastruktury technicznej

ADRES INWESTYCJI: Al. Jana Pawła II 50, 80-462 Gdańsk

INWESTOR: COPERNICUS Podmiot Leczniczy Sp. z o.o. ul. Nowe Ogrody 1-6, 80-803 Gdańsk

JEDNOSTKA PROJEKTOWA: Tektura Barbara Kozielska
atektura
Al. Ujazdowskie 22/1, 00-478 Warszawa, t.: 22 621 10 44
f.: 22 621 10 27 m: biuro@atelier-tektura.pl

PROJEKTANT: mgr inż. Łukasz Bożek
NR UPRAWNIEN: nr upr. MAZ/0033/PWOE/10
PODPIS:

SPRAWDZAJĄCY: mgr inż. Łukasz Lewandowski
NR UPRAWNIEN: nr upr. MAZ/0278/P00E/09
PODPIS:

ZESPÓŁ PROJEKTOWY: mgr inż. Mateusz Grabiwoda inż. Wojciech Tymiański inż. Tomasz Kuprianowicz inż. Marcin Morawski
NR UPRAWNIEN:
PODPIS:



TYTUŁ RYSUNKU: SCHEMAT ROZDZIELNI - R13k

BRANŻA:	FAZA:	SKALA:	DATA:	OZN. ZMIAN:	NR RYSUNKU:
INSTALACJE ELEKTRYCZNE	PROJEKT WYKONAWCZY	---	PAŹDZIERNIK 2016		GC/IE/PW/37/00