


Rozvíňanie príkladov - možnosť zameny na rozvíňania r. vnovaňe

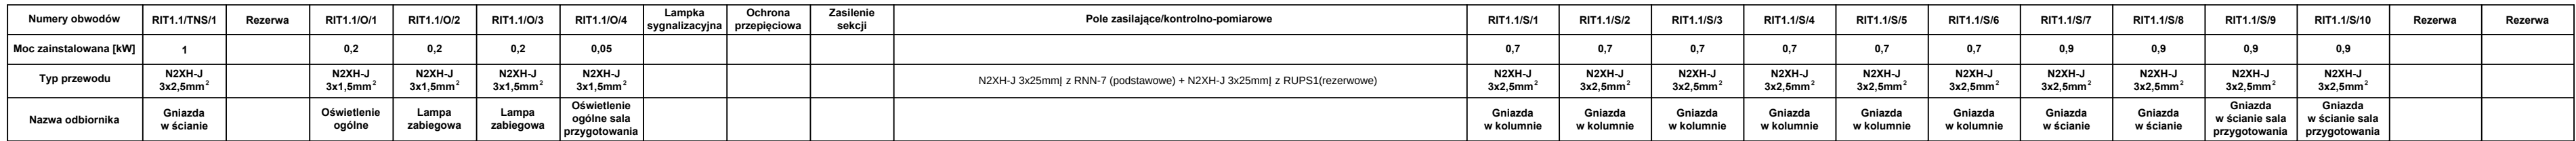

UKŁAD SIECI: IT
SYSTEM OCHRONY PRZECIWPORAŻENIOWEJ
ZASTOSOWANIE SEPARACJI ELEKTRYCZNEJ

Rozdzielnica RIT 1.1	
Moc zainstalowana Pn [kW]	9,45
Moc szczytowa Psz [kW]	6,62
Wsp. Ćyznik jednoczesnoŚci Kz	0,7
Szczytowy pob- r prądu In [A]	10,62
Napięcie [V]	230/400
CzñstotliwoŚć [Hz]	50

OZN ZMIAN:	DATA:	ZAKRES ZMIAN:	BRANŻA:

PROJEKT:	Rozbudowa i przebudowa Szpitala im. św. Wojciecha w Gdańsku wraz z budową niezbędnej infrastruktury technicznej
----------	---

ADRES INWESTYCJI:	Al. Jana Pawła II 50, 80-462 Gdańsk
-------------------	--

INWESTOR:	COPERNICUS Podmiot Leczniczy Sp. z o.o. ul. Nowe Ogrody 1-6, 80-803 Gdańsk
-----------	---

JEDNOSTKA
PROJEKTOWA:


Tektura Barbara Kozielewska

atektura .

Al. Ujazdowskie 22/1, 00-478 Warszawa, t. 22 621 10 44
f. 22 621 10 27 m: biuro@atektura.pl

PROJEKTANT:	mgr inż. Łukasz Bożek	NR UPRAWNIEN:	nr upz. MAZ/0033/PWOE/10	PODPIS:	

SPRAWDZAJĄCY:	mgr inż. Łukasz Lewandowski	NR UPRAWNIENI:	nr upr. MAZ/0278/P00E/09	PODPIS:	
---------------	-----------------------------	----------------	--------------------------	---------	---

 ZESPÓŁ PROJEKTOWY: mgr inż. Mateusz Grabiwoda inż. Wojciech Tymiński inż. Tomasz Kuprianowicz inż. Marcin Morawski	NR UPRAWNIENI: 	PODPIS:   
--	------------------------	--



TYTUŁ: RYSUNKU:	SCHEMAT ROZDZIELNI - RIT1.1
-----------------	-----------------------------

BRANŻA:	FAZA:	SKALA:	DATA:	OZN. ZMIAN:	NR RYSUNKU:
INSTALACJE ELEKTRYCZNE	PROJEKT WYKONAWCZY	---	PAŹDZIERNIK 2016		GC/IE/PW/38/00