


Rozdzielnia RIT1.2

Rozwiązanie przykładowe - możliwość zamiany na rozwiązanie różnicowe

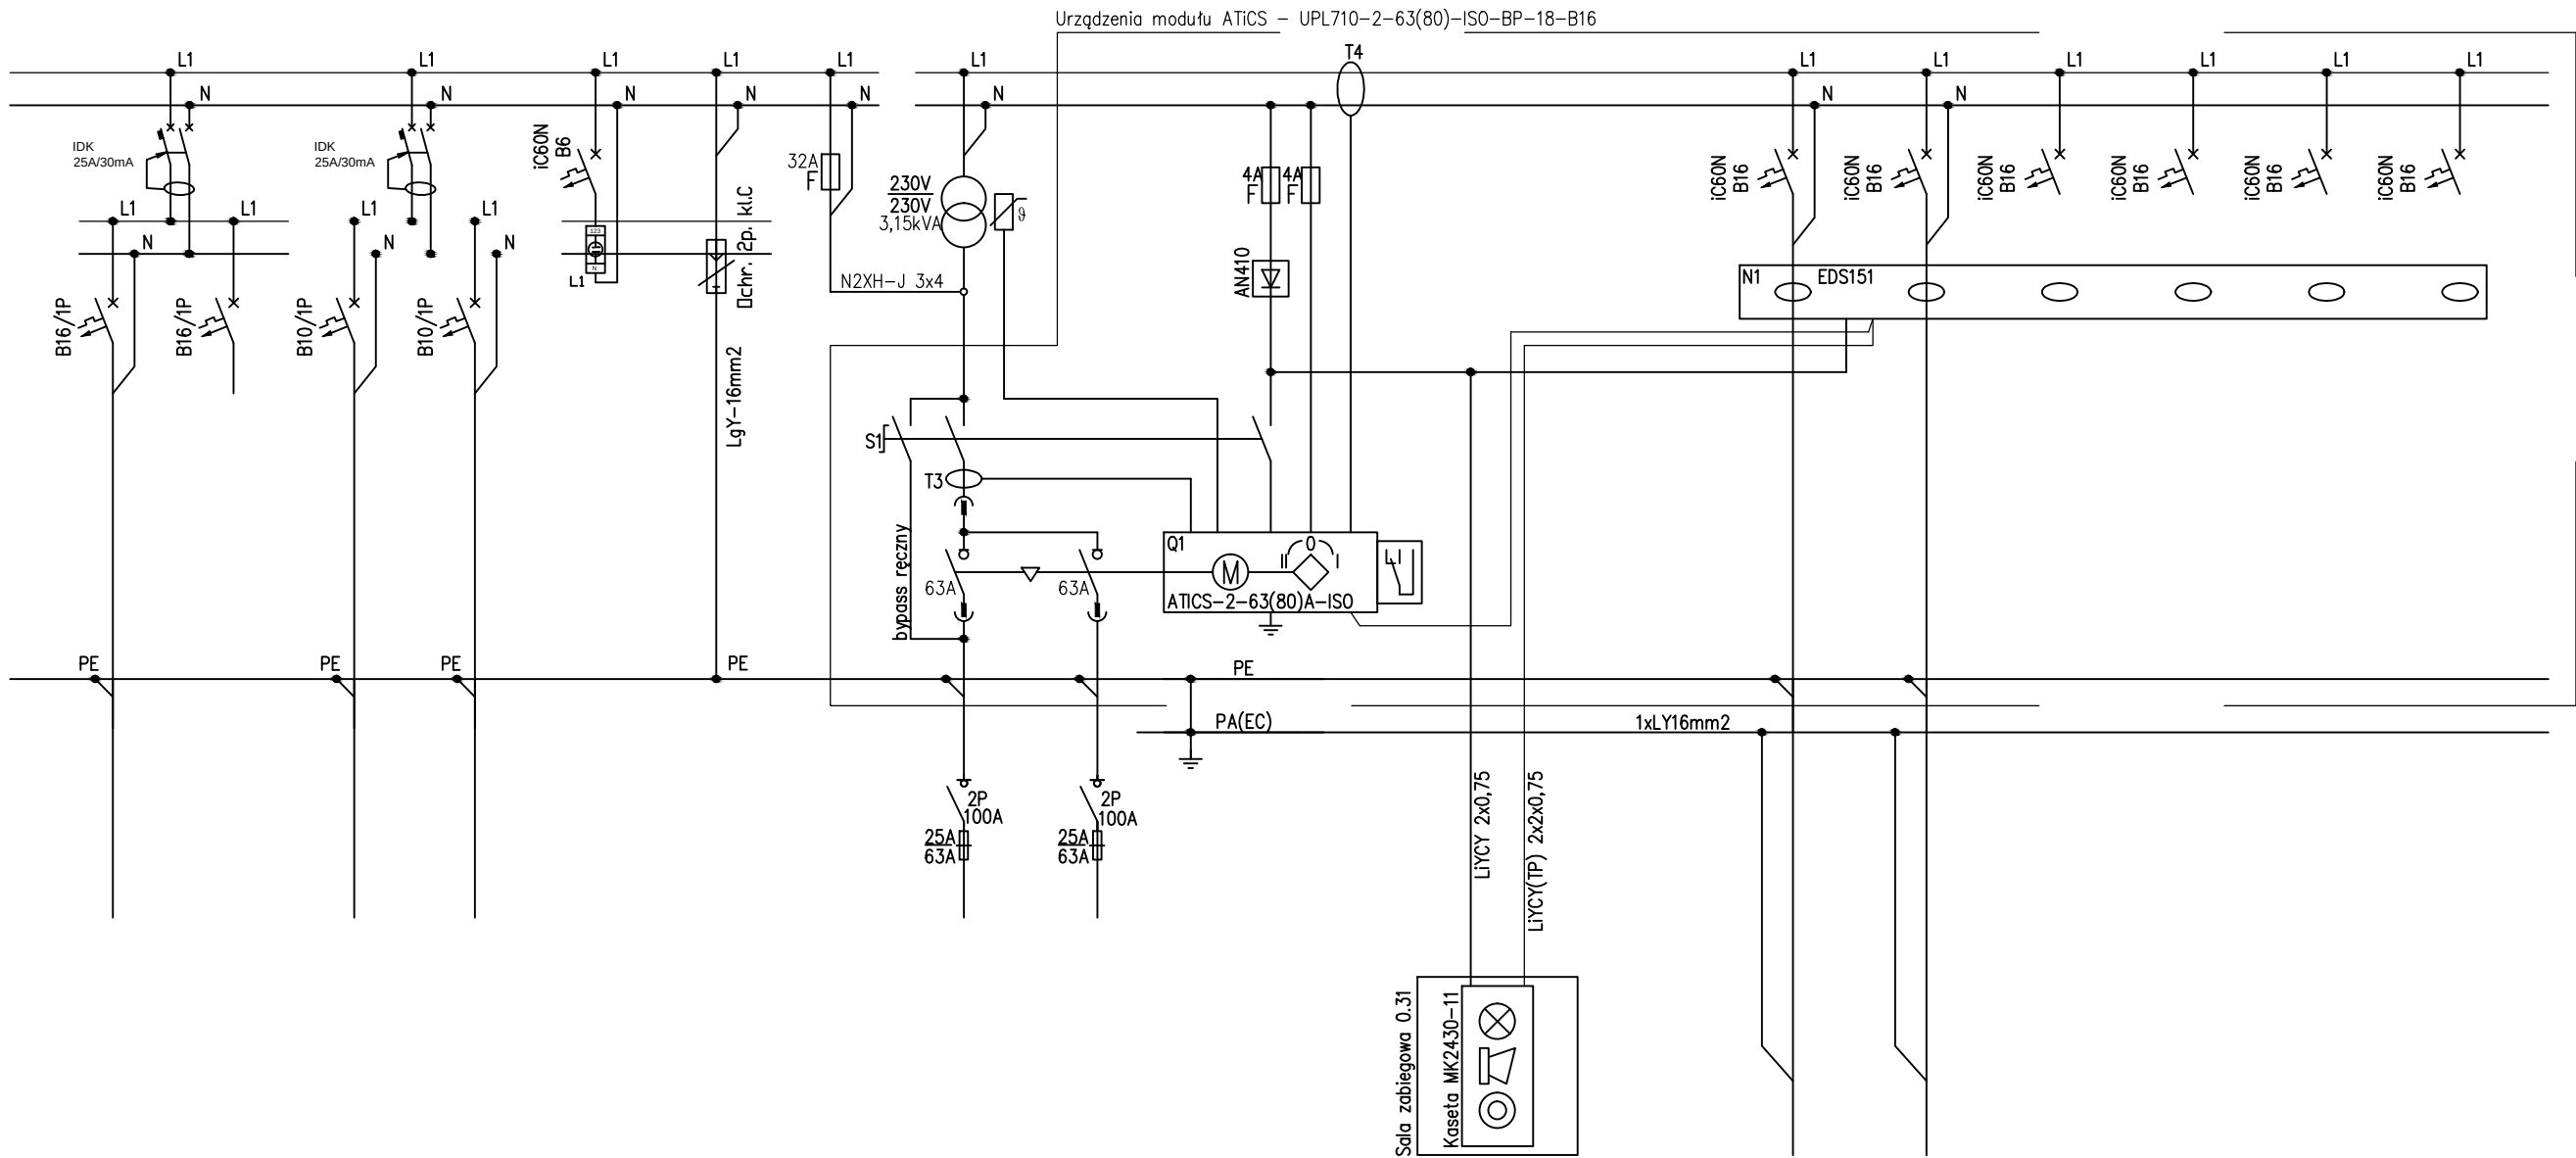

Numery obwodów	RIT1.2/TNS/1	Rezerwa	RIT1.2/O/1	RIT1.2/O/2	Lampa sygnalizacyjna	Ochrona przepięciowa	Zasilanie sekcji	Pole zasilające/kontrolno-pomiarowe	RIT1.2/S/1	RIT1.2/S/2	Rezerwa	Rezerwa	Rezerwa	Rezerwa
Moc zainstalowana [kW]	0,2		0,1	0,2				NZXH-J 3x1,6mm ² z RNN-7 (podstawowe) + NZXH-J 3x1,6mm ² z RUPS1(rezerwowe)	1,4	1,4				
Typ przewodu	NZXH-J 3x2,5mm ²		NZXH-J 3x1,6mm ²	NZXH-J 3x1,6mm ²					NZXH-J 3x2,5mm ²	NZXH-J 3x2,5mm ²				
Nazwa odbiornika	Negatoskop		Oświetlenie ogólne	Lampa zabiegowa					Gniazda w ścianie	Gniazda w ścianie				

UKŁAD SIECI: TN-S
SYSTEM OCHRONY PRZECIWPORĄDNIOWEJ:
SAMOCZYNNE WYŁĄCZANIE ZASILANIA

UKŁAD SIECI: IT
SYSTEM OCHRONY PRZECIWPORĄDNIOWEJ:
ZASTOSOWANIE SEPARACJI ELEKTRYCZNEJ

Rozdzielnica RIT 1.2	
Moc zainstalowana Pn [kW]	3,3
Moc szczytowa Psz [kW]	2,31
Wsp. współczynnik jednoczesności Kz	0,7
Szczytowy pobór prądu In [A]	3,71
Napięcie [V]	230/400
Częstotliwość [Hz]	50

OZN. ZMIAN:	DATA:	ZAKRES ZMIAN:	BRANŻA:

PROJEKT:	Rozbudowa i przebudowa Szpitala im. św. Wojciecha w Gdańsku wraz z budową niezbędnej infrastruktury technicznej
----------	---

ADRES INWESTYCJI:	Al. Jana Pawła II 50, 80-462 Gdańsk
-------------------	-------------------------------------

INWESTOR:	COPERNICUS Podmiot Leczniczy Sp. z o.o. ul. Nowe Ogrody 1-6, 80-803 Gdańsk
-----------	--

JEDNOSTKA PROJEKTOWA:	Tektura Barbara Kozielewska atektura Al. Ujazdowskie 22/1, 00-478 Warszawa, t.: 22 621 10 44 f.: 22 621 10 27 m: biuro@atelier-tektura.pl
-----------------------	---

PROJEKTANT:	mgr inż. Łukasz Bożek	NR UPRAWNIENI: nr upr. MAZ/0033/PW0E/10	PODPIS:

SPRAWDZAJĄCY:	mgr inż. Łukasz Lewandowski	NR UPRAWNIENI: nr upr. MAZ/0278/P00E/09	PODPIS:

ZESPÓŁ PROJEKTOWY:	NR UPRAWNIENI:	PODPIS:
mgr inż. Mateusz Grabiwoda inż. Wojciech Tymiński inż. Tomasz Kuprianowicz inż. Marcin Morawski		



TYTUŁ RYSUNKU:	SCHEMAT ROZDZIELNI - RIT1.2
----------------	-----------------------------

BRANŻA:	FAZA:	SKALA:	DATA:	OZN. ZMIAN:	NR RYSUNKU:
INSTALACJE ELEKTRYCZNE	PROJEKT WYKONAWCZY	---	PAŹDZIERNIK 2016		GC/IE/PW/39/00