


Rozdzielnia RIT1.3

Rozwiązanie przykładowe - możliwość zamiany na rozwiązanie r-wnoważne

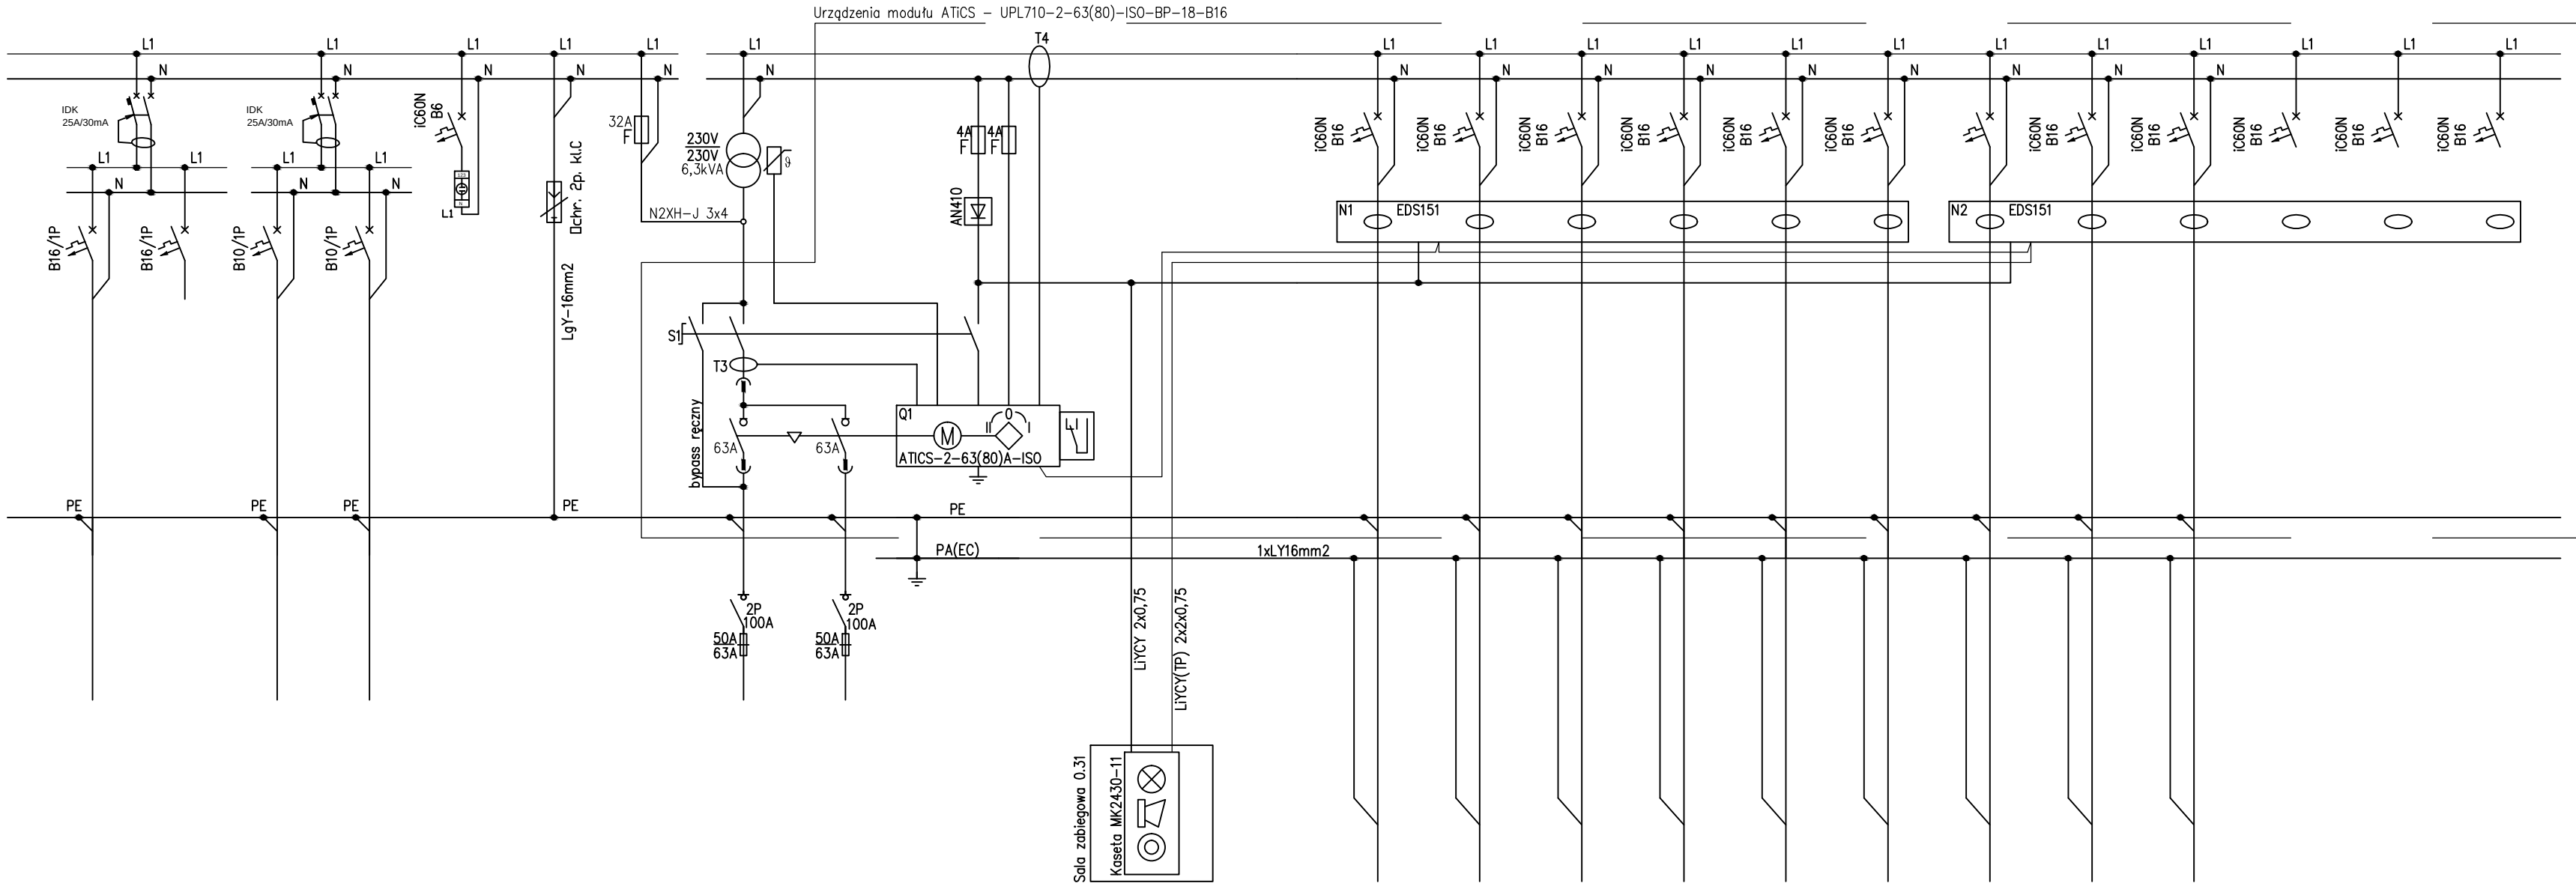

Numerы obwodów	RIT1.3/TNS/1	Rezerwa	RIT1.3/O/1	Rezerwa	Lampka sygnalizacyjna	Ochrona przepięciowa	Zasilenie sekcji	Pole zasilające/kontrolno-pomiarowe	RIT1.3/S/1	RIT1.3/S/2	RIT1.3/S/3	RIT1.3/S/4	RIT1.3/S/5	RIT1.3/S/6	RIT1.3/S/7	RIT1.3/S/8	RIT1.3/S/9	Rezerwa	Rezerwa	Rezerwa
Moc zainstalowana [kW]	1		0,2						1	0,5	0,5	1	0,5	0,5	1	0,5	0,5			
Typ przewodu	N2XH-J 3x2,5mm ²		N2XH-J 3x1,5mm ²					N2XH-J 3x25mm ² z RNN-7 (podstawowe) + N2XH-J 3x25mm ² z RUP51(rezerwowe)	N2XH-J 3x2,5mm ²	N2XH-J 3x2,5mm ²	N2XH-J 3x2,5mm ²	N2XH-J 3x2,5mm ²	N2XH-J 3x2,5mm ²	N2XH-J 3x2,5mm ²	N2XH-J 3x2,5mm ²	N2XH-J 3x2,5mm ²	N2XH-J 3x2,5mm ²			
Nazwa odbiornika	Gniazda w ścianie		Oświetlenie ogólne						Gniazda w kolumnie	Gniazda w kolumnie	Gniazda w kolumnie	Gniazda w kolumnie	Gniazda w kolumnie	Gniazda w kolumnie	Gniazda w kolumnie	Gniazda w kolumnie	Gniazda w kolumnie			

UKŁAD SIECI: TN-S
SYSTEM OCHRONY PRZECIWPORĄENIOWEJ:
SAMOCZYNNNE WYŁ CZANIE ZASILANIA

UKŁAD SIECI: IT
SYSTEM OCHRONY PRZECIWPORĄENIOWEJ:
ZASTOSOWANIE SEPARACJI ELEKTRYCZNEJ

Rozdzielnica RIT 1.3	
Moc zainstalowana Pn [kW]	7,2
Moc szczytowa Psz [kW]	5,04
Wsp. Źywnnik jednocześnieŚci Kz	0,7
Szczytowy pob- r prądu In [A]	8,08
Napięcie [V]	230/400
Częstotliwość [Hz]	50

OZN ZMIAN:	DATA:	ZAKRES ZMIAN:	BRANZA:

PROJEKT:	Rozbudowa i przebudowa Szpitala im. św. Wojciecha w Gdańsku wraz z budową niezbędnej infrastruktury technicznej
----------	---

ADRES INWESTYCJI:	Al. Jana Pawła II 50, 80-462 Gdańsk
-------------------	-------------------------------------

INWESTOR:	COPERNICUS Podmiot Leczniczy Sp. z o.o. ul. Nowe Ogrody 1-6, 80-803 Gdańsk
-----------	--

JEDNOSTKA PROJEKTOWA:	Tektura Barbara Kozielska atektura . Al. Ujazdowskie 22/1, 00-478 Warszawa, t. 22 621 10 44 f. 22 621 10 27 m. biuro@atektura-tektura.pl
-----------------------	---

PROJEKTANT:	mgr inż. Łukasz Bożek	NR UPRAWNIENI: nr upr.: MAZ/0033/PWOE/10	PODPIS:

SPRAWDZAJĄCY:	mgr inż. Łukasz Lewandowski	NR UPRAWNIENI: nr upr.: MAZ/0278/PWOE/09	PODPIS:

ZESPÓŁ PROJEKTOWY:	NR UPRAWNIENI:	PODPIS:
mgr inż. Mateusz Grabiwoda inż. Wojciech Tymiński inż. Tomasz Kuprianowicz inż. Marcin Morawski		



TYTUŁ RYSUNKU:	SCHEMAT ROZDZIELNI - RIT1.3
----------------	-----------------------------

BRANZA:	FAZA:	SKALA:	DATA:	OZN ZMIAN:	NR RYSUNKU:
INSTALACJE ELEKTRYCZNE	PROJEKT WYKONAWCZY	---	PAŹDZIERNIK 2016		GC/IE/PW/40/00