


Rozdzielnica R21n

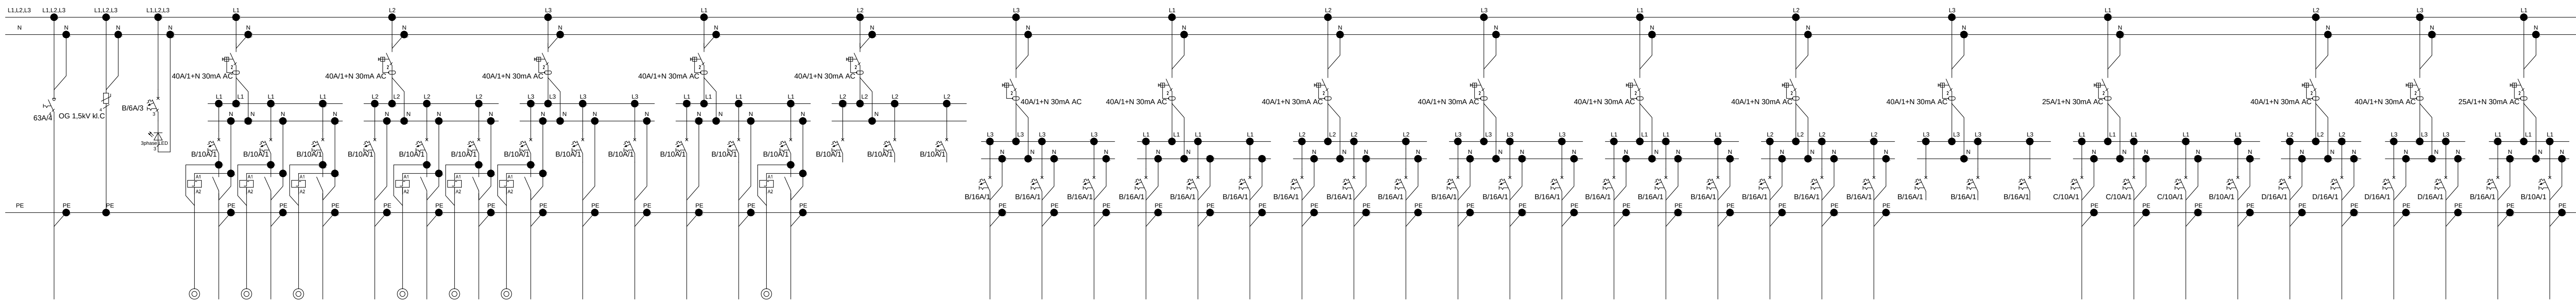

Numer obwodu	Ochrona przepięciowa	Lampka sygnalizacyjna	R21n/O1/	R21n/O2/	R21n/O3/	R21n/O4/	R21n/O5/	R21n/O6/	R21n/O7/	R21n/O8/	R21n/O9/	R21n/O10/	R21n/O11/	R21n/O12/	Rezerwa	Rezerwa	Rezerwa	R21n/S1/	R21n/S2/	R21n/S3/	R21n/S4/	R21n/S5/	R21n/S6/	R21n/S7/	R21n/S8/	R21n/S9/	R21n/S10/	R21n/S11/	R21n/S12/	R21n/S13/	R21n/S14/	R21n/S15/	R21n/S16/	R21n/S17/	R21n/S18/	Rezerwa	Rezerwa	Rezerwa	R21n/R1/	R21n/R2/	R21n/R3/	R21n/D1/	R21n/RTG1/	R21n/RTG2/	R21n/RTG3/	R21n/RTG4/	R21n/N1/	R21n/K1/
Moc zainstalowana [kW]			0,45	0,2	0,1	0,1	0,35	0,15	0,2	0,35	0,4	0,35	0,55	0,15				0,8	0,8	1	1	1	1,1	0,8	1,2	0,9	1	1,8	1,8	1	1,2	1,2	1,2	1	2	2		1,2	1,7	1,5	0,3	2	2	2	2	3	0,6	
Type przewodu	N2XH-J 3x1,5mm]	N2XH-J 3x1,5mm]	N2XH-J 3x1,5mm]	N2XH-J 3x1,5mm]	N2XH-J 3x1,5mm]	N2XH-J 3x1,5mm]	N2XH-J 3x1,5mm]	N2XH-J 3x1,5mm]	N2XH-J 3x1,5mm]	N2XH-J 3x1,5mm]	N2XH-J 3x1,5mm]	N2XH-J 3x1,5mm]	N2XH-J 3x1,5mm]	N2XH-J 3x1,5mm]				N2XH-J 3x2,5mm]	N2XH-J 3x2,5mm]	N2XH-J 3x2,5mm]	N2XH-J 3x2,5mm]	N2XH-J 3x2,5mm]	N2XH-J 3x2,5mm]	N2XH-J 3x2,5mm]	N2XH-J 3x2,5mm]	N2XH-J 3x2,5mm]	N2XH-J 3x2,5mm]	N2XH-J 3x2,5mm]	N2XH-J 3x2,5mm]	N2XH-J 3x2,5mm]	N2XH-J 3x2,5mm]	N2XH-J 3x2,5mm]	N2XH-J 3x2,5mm]	N2XH-J 3x2,5mm]	N2XH-J 3x1,5mm]	N2XH-J 3x1,5mm]	N2XH-J 3x1,5mm]	N2XH-J 3x1,5mm]	N2XH-J 3x1,5mm]	N2XH-J 3x1,5mm]	N2XH-J 3x1,5mm]	N2XH-J 3x1,5mm]	N2XH-J 3x1,5mm]					
Nazwa odbiornika	Oświetlenie ogólnie 2K06	Oświetlenie ogólnie 2K01	Oświetlenia komunikacja 2BQ46	Oświetlenie ogólnie 2BQ46	Oświetlenie ogólnie 2BQ61	Oświetlenie ogólnie 2BQ61	Oświetlenie ogólnie 2BQ62	Oświetlenie ogólnie 2BQ62	Oświetlenie ogólnie 2BQ62	Oświetlenie ogólnie 2BQ12-16	Oświetlenie ogólnie 2BQ44,47,8	Oświetlenie ogólnie 2BQ61	Oświetlenie ogólnie 2BQ61	Oświetlenie ogólnie 2BQ61	Gniazdo ogólnie 2BQ00-06	Gniazdo ogólnie 2BQ06-11	Gniazdo ogólnie 2BQ12	Gniazdo ogólnie 2BQ04	Gniazdo ogólnie 2BQ05	Gniazdo ogólnie 2BQ05	Gniazdo ogólnie 2BQ05	Gniazdo ogólnie 2BQ05	Gniazdo ogólnie 2BQ05	Gniazdo ogólnie 2BQ05	Gniazdo ogólnie 2BQ05	Gniazdo ogólnie 2BQ05	Gniazdo ogólnie 2BQ05	Gniazdo ogólnie 2BQ05	Gniazdo ogólnie 2BQ05	Gniazdo ogólnie 2BQ05	Gniazdo ogólnie 2BQ05	Gniazdo ogólnie 2BQ05	Gniazdo ogólnie 2BQ05	Gniazdo ogólnie 2BQ05	Gniazdo ogólnie 2BQ05	Rdely wew. Rdely wew.	Rdely wew. Rdely wew.	Rdely wew. Rdely wew.	Wypusty elektryczne 2BQ01	Gniazdo RTG 2BQ01	Gniazdo RTG 2BQ02	Gniazdo RTG 2BQ02	Gniazdo RTG 2BQ02	Nagrzewnica elektryczna 2BQ64	Klimakonwektor			

SYSTEM SIECI TN-S OCHRONA PRZED DOTYKIEM POŚREDNIM: SAMOCZYNNIE WYŁĄCZENIE ZASILANIA

Rozdzielnicia R21n	
Moc zainstalowana Pn [kW]	40,65
Moc szczytowa Psz [kW]	28,45
Wsp. czynnik jednoczesności Kz	0,7
Szczytowy pobór prądu In [A]	43,40
Napięcie [V]	230/400
Częstotliwość [Hz]	50

ZN:ZMIAN:	DATA:	ZAKRES ZMIAN:	BRANZA:

ROZKŁAD	Rozbudowa i przebudowa Szpitala im. św. Wojciecha w Gdańsku wraz z budową niezbędnej infrastruktury technicznej
---------	--

DRES INWESTYCJI: Al. Jana Pawła II 50,
80-462 Gdańsk


INWESTOR: COPERNICUS Podmiot Leczniczy Sp. z o.o.
ul. Nowe Ogrody 1-6, 80-803 Gdańsk

EDNOSTKA
ROJEKTOWA: T e k t u r a Barbara Kozielska

atektura
Al. Ujazdowskie 22/1, 00-478 Warszawa, t.: 22 621 10 44
f.: 22 621 10 27 m: biuro@atelier-tekura.pl

PROJEKTANT:	NR UPRAWNIEN:	PODPIS:
mgr inż. Łukasz Bożek	nr upr. MAZ/0033/PWOE/10	

PRAWDZĄJĄCY:	NR UPRAWNIENI:	PODPIS:
mgr inż. Łukasz Lewandowski	nr upr. MAZ/0278/POOE/09	

 ESPOL PROJEKTOWY: mgr inż. Mateusz Grabiwoda inż. Wojciech Tymiński inż. Tomasz Kuprianowicz inż. Marcin Morawski	NR UPRAWNIENI:	PODPIS:    
---	-----------------------	--



YTUL RYSUNKU: SCHEMAT ROZDZIELNI - R21n

WARIANTA:	FAZA:	SKALA:	DATA:	ÖZET ZMÖAN:	NR RYSUNKU:
INSTALACJE ELEKTRYCZNE	PROJEKT WYKONAWCZY	---	PAŹDZIERNIK 2016		GC/IE/PW/41/00