


Rozdzielnica
R21r

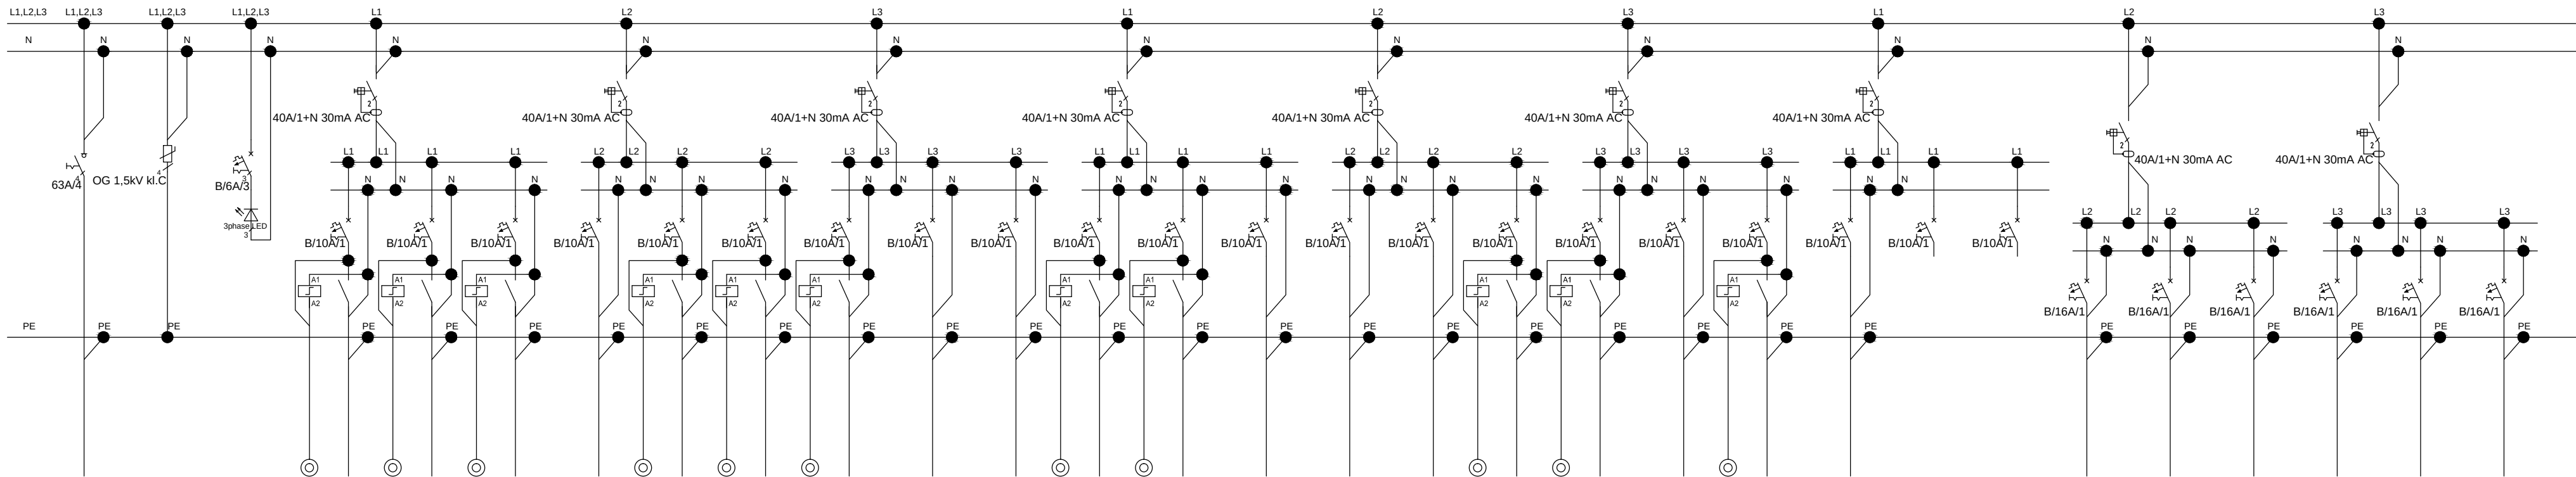

SYSTEM SIECI TN-S
OCHRONA PRZED DOTYKIEM POŚREDNIM:
SAMOCZYNNE WYŁĄCZENIE ZASILANIA

Numer obwodu	Ochrona przepięciowa	Lampka sygnalizacyjna	R21r/O/1	R21r/O/2	R21r/O/3	R21r/O/4	R21r/O/5	R21r/O/6	R21r/O/7	R21r/O/8	R21r/O/9	R21r/O/10	R21r/O/11	R21r/O/12	R21r/O/13	R21r/O/14	R21r/O/15	R21r/O/16	R21r/O/17	R21r/O/18	R21r/O/19	Rezerwa	Rezerwa	R21r/S/1	R21r/S/2	R21r/S/3	R21r/S/4	R21r/S/5	R21r/KD/1
Moc zainstalowana [kW]			0,2	0,1	0,1	0,05	0,2	0,1	0,1	0,3	0,45	0,45	0,45	0,2	0,35	0,3	0,45	0,45	0,4	0,1	0,4			0,6	1,2	0,8	0,4	0,4	0,2
Typ przewodu			N2XH-J 3x1,5mm]	N2XH-J 3x1,5mm]	N2XH-J 3x1,5mm]	N2XH-J 3x1,5mm]	N2XH-J 3x1,5mm]	N2XH-J 3x1,5mm]	N2XH-J 3x1,5mm]	N2XH-J 3x1,5mm]	N2XH-J 3x1,5mm]	N2XH-J 3x1,5mm]	N2XH-J 3x1,5mm]	N2XH-J 3x1,5mm]	N2XH-J 3x1,5mm]	N2XH-J 3x1,5mm]	N2XH-J 3x1,5mm]	N2XH-J 3x1,5mm]	N2XH-J 3x1,5mm]	N2XH-J 3x1,5mm]	N2XH-J 3x1,5mm]			N2XH-J 3x2,5mm]	N2XH-J 3x2,5mm]	N2XH-J 3x2,5mm]	N2XH-J 3x2,5mm]	N2XH-J 3x2,5mm]	N2XH-J 3x2,5mm]
Nazwa odbiornika			Oświetlenie ogólne 2/K06	Oświetlenie ogólne 2/K01	Oświetlenie ogólne komunikacja	Oświetlenie ogólne 2/B0/46	Oświetlenie ogólne 2/B0/61	Oświetlenie ogólne 2/B0/01	Oświetlenie ogólne 2/B0/62	Oświetlenie ogólne 2/B0/02-11	Oświetlenie 2/B0/13-16	Oświetlenie Sala oper. 2/B0/17	Oświetlenie Sala oper. 2/B0/20	Oświetlenie 2/B0/43,45,47	Oświetlenie ogólne 2/B0/50,55,57,65	Oświetlenie ogólne 2/B0/27	Oświetlenie Sala oper. 2/B0/29	Oświetlenie Sala oper. 2/B0/22	Oświetlenie 2/B0/18,19,21	Oświetlenie ogólne 2/B0/63	Oświetlenie ogólne 2/B0/23,30			Gniazda ogólne 2/B0/12, 2/B0/14, 2/B0/15	Gniazda ogólne 2/B0/27	Gniazda ogólne 2/B0/65	Gniazda ogólne 2/B0/67	Wokandy 2/B0/61, 2/B0/63	Kontrola dostępu KD2.1

Rozdzielnica R21r	
Moc zainstalowana Pn [kW]	8,85
Moc szczytowa Psz [kW]	6,2
Wsp. współczynnika jednoczesności Kz	0,7
Szczytowy pobór prądu In [A]	9,95
Napięcie [V]	230/400
Częstotliwość [Hz]	50

OZN ZMIAN:	DATA:	ZAKRES ZMIAN:	BRANŻA:

PROJEKT: Rozbudowa i przebudowa Szpitala im. św. Wojciecha w Gdańsku wraz z budową niezbędnej infrastruktury technicznej

ADRES INWESTYCJI: Al. Jana Pawła II 50, 80-462 Gdańsk

INWESTOR: COPERNICUS Podmiot Leczniczy Sp. z o.o. ul. Nowe Ogrody 1-6, 80-803 Gdańsk

JEDNOSTKA PROJEKTOWA: Tektura Barbara Kozielska
atektura
Al. Ujazdowskie 22/1, 00-478 Warszawa, t. 22 621 10 44
f. 22 621 10 27 m. biuro@atektura.pl

PROJEKTANT: mgr inż. Łukasz Bożek	NR UPRAWNIENI: nr upr.: MAZ/0033/PWOE/10	PODPIS:

SPRAWDZAJĄCY: mgr inż. Łukasz Lewandowski	NR UPRAWNIENI: nr upr.: MAZ/0278/POOE/09	PODPIS:

ZESPÓŁ PROJEKTOWY: mgr inż. Mateusz Grabiwoda inż. Wojciech Tymiński inż. Tomasz Kuprianowicz inż. Marcin Morawski	NR UPRAWNIENI:	PODPIS:



TYTUŁ RYSUNKU: SCHEMAT ROZDZIELNI - R21r

BRANŻA:	FAZA:	SKALA:	DATA:	OZN ZMIAN:	NR RYSUNKU:
INSTALACJE ELEKTRYCZNE	PROJEKT WYKONAWCZY	---	PAŹDZIERNIK 2016		GC/E/PW/43/00