


Rozdzielnia RIT2.4

Rozwiązanie przykładowe - możliwość zamiany na rozwiązanie różnicowe

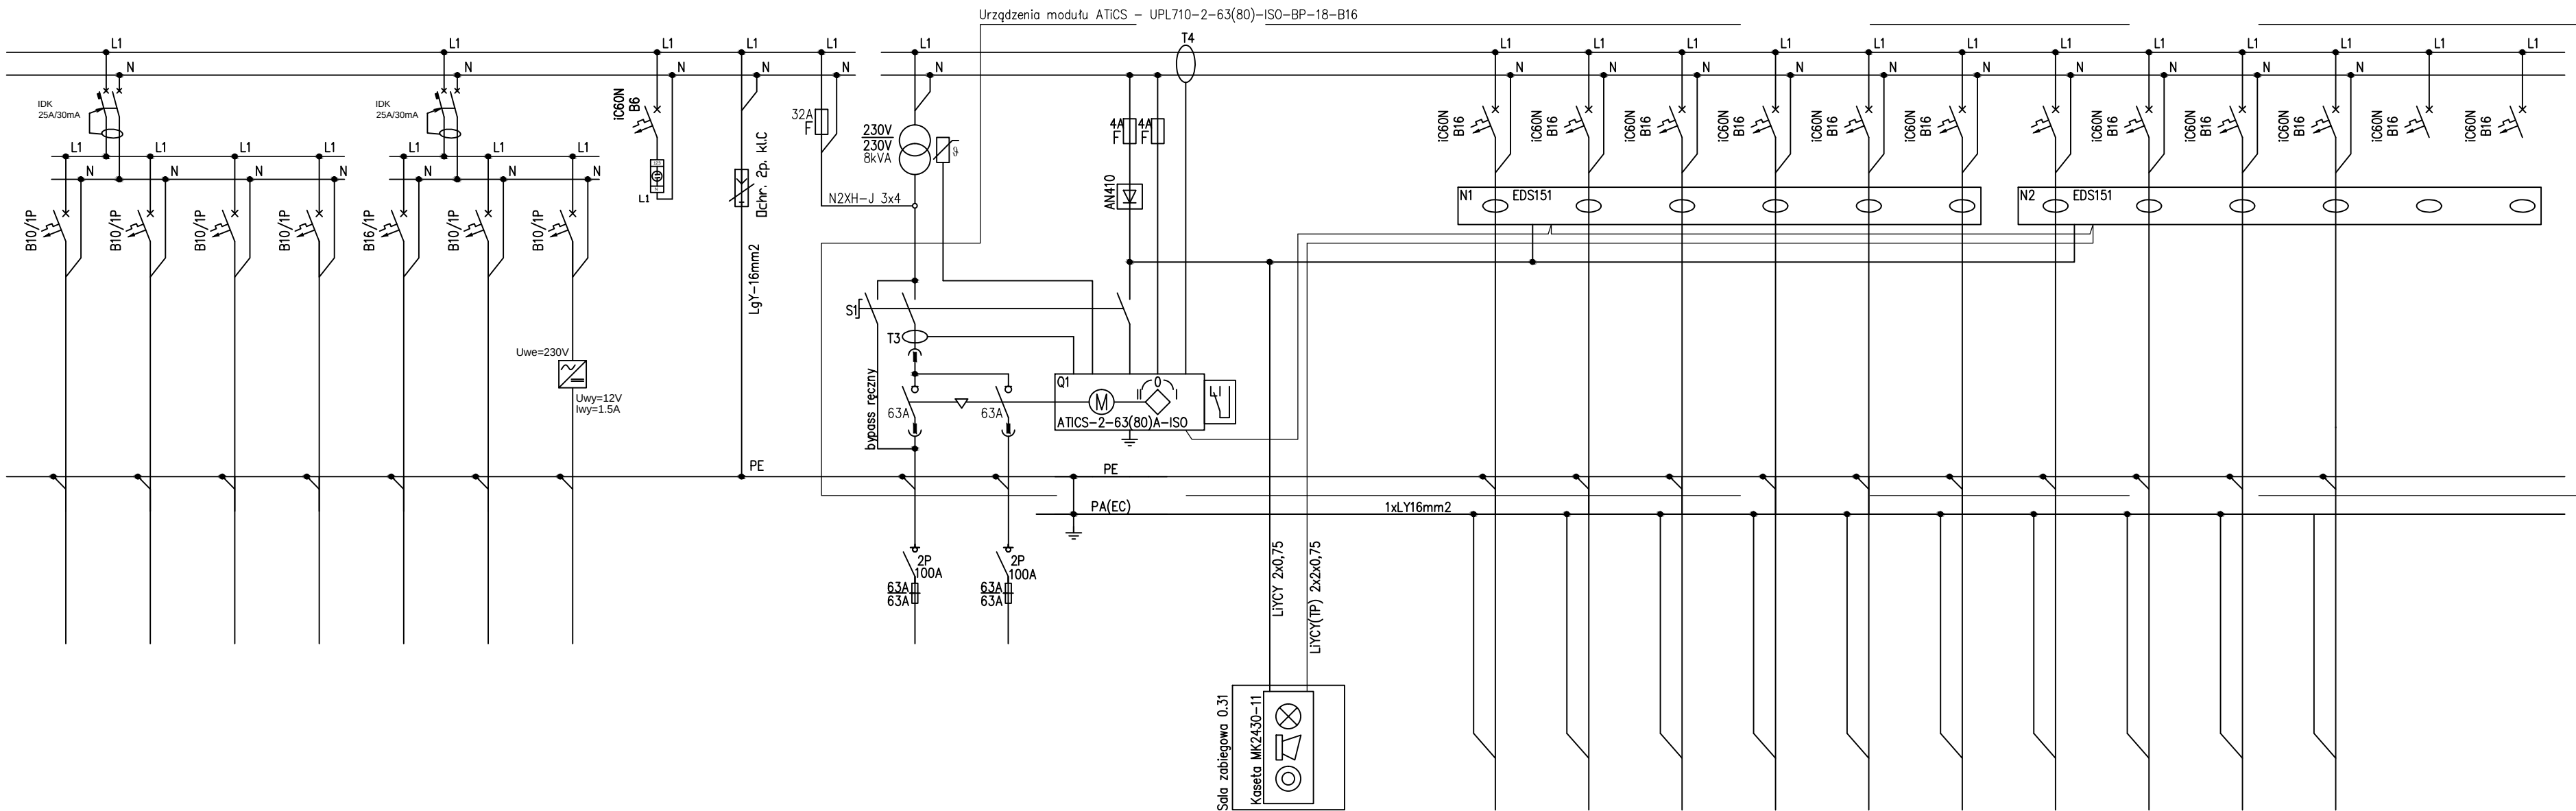

Numer obwodów	RIT2.4/O/1	RIT2.4/O/2	RIT2.4/O/3	RIT2.4/Z/1	RIT2.4/INT/1	RIT2.4/INT/2	RIT2.4/GM/1	Lampka sygnalizacyjna	Ochrona przeciwciężowa	Zasilanie sekcji	Pole zasilające/kontrolno-pomiarowe	RIT2.4/S/1	RIT2.4/S/2	RIT2.4/S/3	RIT2.4/S/4	RIT2.4/S/5	RIT2.4/S/6	RIT2.4/S/7	RIT2.4/S/8	RIT2.4/S/9	RIT2.4/S/10	Rezerwa	Rezerwa
Moc zainstalowana [kW]	0,5	0,2	0,2	0,1	1,1	0,8	0,2					0,9	0,9	0,9	0,9	0,6	0,6	0,6	0,6	0,6	0,6		
Typ przewodu	N2XH-J 3x1,5mm ²	N2XH-J 3x1,5mm ²	N2XH-J 3x1,5mm ²	N2XH-J 3x1,5mm ²	N2XH-J 3x2,5mm ²	N2XH-J 3x2,5mm ²	N2XH-J 2x1,5mm ²				N2XH-J 3x25mm ² z RNV-7 (podstawowe) + N2XH-J 3x25mm ² z RUP51(rezerwowe)	N2XH-J 3x2,5mm ²	N2XH-J 3x2,5mm ²	N2XH-J 3x2,5mm ²	N2XH-J 3x2,5mm ²	N2XH-J 3x2,5mm ²	N2XH-J 3x2,5mm ²	N2XH-J 3x2,5mm ²	N2XH-J 3x2,5mm ²	N2XH-J 3x2,5mm ²	N2XH-J 3x2,5mm ²		
Nazwa odbiornika	Oświetlenie	Lampa czaszowa	Lampa czaszowa	Zegar sala operacyjna	Nagłośnienie	Automatyka szafa połączeniowa	Gazy medyczne					Gniazda w ścianie	Gniazda w ścianie	Gniazda w ścianie	Gniazda w ścianie	Gniazda w kolumnie	Gniazda w kolumnie	Gniazda w kolumnie	Gniazda w kolumnie	Gniazda w kolumnie	Gniazda w kolumnie		

UKŁAD SIECI: TN-S
SYSTEM OCHRONY PRZECIWPORĄ ENIOWEJ:
SAMOCZYNNY WYŁĄCZANIE ZASILANIA

UKŁAD SIECI: IT
SYSTEM OCHRONY PRZECIWPORĄ ENIOWEJ:
ZASTOSOWANIE SEPARACJI ELEKTRYCZNEJ

Rozdzielnia RIT 2.4	
Moc zainstalowana Pn [kW]	10,9
Moc szczytowa Psz [kW]	7,63
Współczynnik jednoczesności Kz	0,7
Szczytowy pobór prądu In [A]	12,24
Napięcie [V]	230/400
Częstotliwość [Hz]	50

OZN. ZMIAN:	DATA:	ZAKRES ZMIAN:	BRANŻA:

PROJEKT: Rozbudowa i przebudowa Szpitala im. św. Wojciecha w Gdańsku wraz z budową niezbędnej infrastruktury technicznej

ADRES INWESTYCJI: Al. Jana Pawła II 50, 80-462 Gdańsk

INWESTOR: COPERNICUS Podmiot Leczniczy Sp. z o.o. ul. Nowe Ogrody 1-6, 80-803 Gdańsk

JEDNOSTKA PROJEKTOWA: Tektura Barbara Kozielska
atektura
Al. Ujazdowskie 22/1, 00-478 Warszawa, t. 22 621 10 44
f. 22 621 10 27 m.buro@atektura.pl

PROJEKTANT: mgr inż. Łukasz Bożek	NR UPRAWNIENI: nr upr.: MAZ/0033/PWOE/10	PODPIS:

SPRAWDZAJĄCY: mgr inż. Łukasz Lewandowski	NR UPRAWNIENI: nr upr.: MAZ/0278/PWOE/09	PODPIS:

ZESPÓŁ PROJEKTOWY: mgr inż. Mateusz Grabiwoda inż. Wojciech Tymiński inż. Tomasz Kuprianowicz inż. Marcin Morawski	NR UPRAWNIENI:	PODPIS:



TYTUŁ RYSUNKU: SCHEMAT ROZDZIELNI - RIT2.4

BRANŻA:	FAZA:	SKALA:	DATA:	OZN. ZMIAN:	NR RYSUNKU:
INSTALACJE ELEKTRYCZNE	PROJEKT WYKONAWCZY	---	PAŹDZIERNIK 2016		GC/IE/PW/50/00