


Rozwiązanie przykładowe - możliwość zamiany na rozwiązania r. wnowaŹne

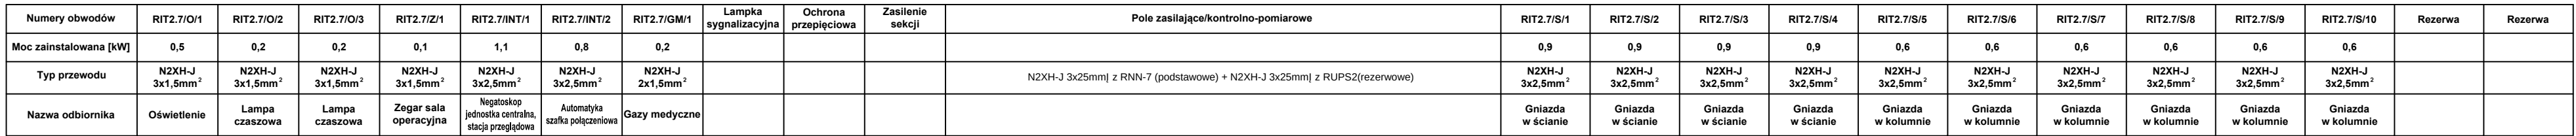

UKŁAD SIECI: IT

SYSTEM OCHRONY PRZECIWPORAŻENIOWEJ

ZASTOSOWANIE SEPARACJI ELEKTRYCZNEJ

Rozdzielnicza RIT 2.7	
Moc zainstalowana P _n [kW]	10,9
Moc szczytowa P _{sz} [kW]	7,63
Wsp. zysznik jednoczesnoŒci K _z	0,7
Szczytowy pob- r prądu I _n [A]	12,24
Napięcie [V]	230/400
CzŒtnoŒciowa  [Hz]	50

OZN ZMIAN:	DATA:	ZAKRES ZMIAN:	BRANŻA:

ADRES INWESTYCJI: Al. Jana Pawła II 50,
80-462 Gdańsk

JEDNOSTKA
PROJEKTOWA:

T e k t u r a Barbara Kozielewska
attekltura

Al. Ujazdowskie 22/1, 00-478 Warszawa, t.22 621 10 44
f.: 22 621 10 27 m: biuro@atelier-tekturna.pl

PROJEKTANT:	mgr inż. Łukasz Bożek	NR UPRAWNIEN:	nr upr. MAZ/0033/PWOE/10	PODPIS:	
SPRAWDZAJĄCY:	mgr inż. Łukasz Lewandowski	NR UPRAWNIEN:	nr upr. MAZ/0278/POOE/09	PODPIS:	

ZESPÓŁ PROJEKTOWY: mgr inż. Mateusz Grabiwoda inż. Wojciech Tymiński inż. Tomasz Kuprianowicz inż. Marcin Morawski	NR UPRAWNIENI: 	PODPIS:   
--	------------------------	---



SCHEMAT ROZDZIELNI - RIT2.7

BRANŻA:	FAZA:	SKALA:	DATA:	OZN. ZMIAN:	NR RYSUNKU:
INSTALACJE ELEKTRYCZNE	PROJEKT WYKONAWCZY	---	PAŹDZIERNIK 2016		GC/IE/PW/53/00