


Rozdzielnia RIT2.8

Rozwiązanie przyłączeniowe - możliwości zamiany na rozwiązanie rozprężniowe

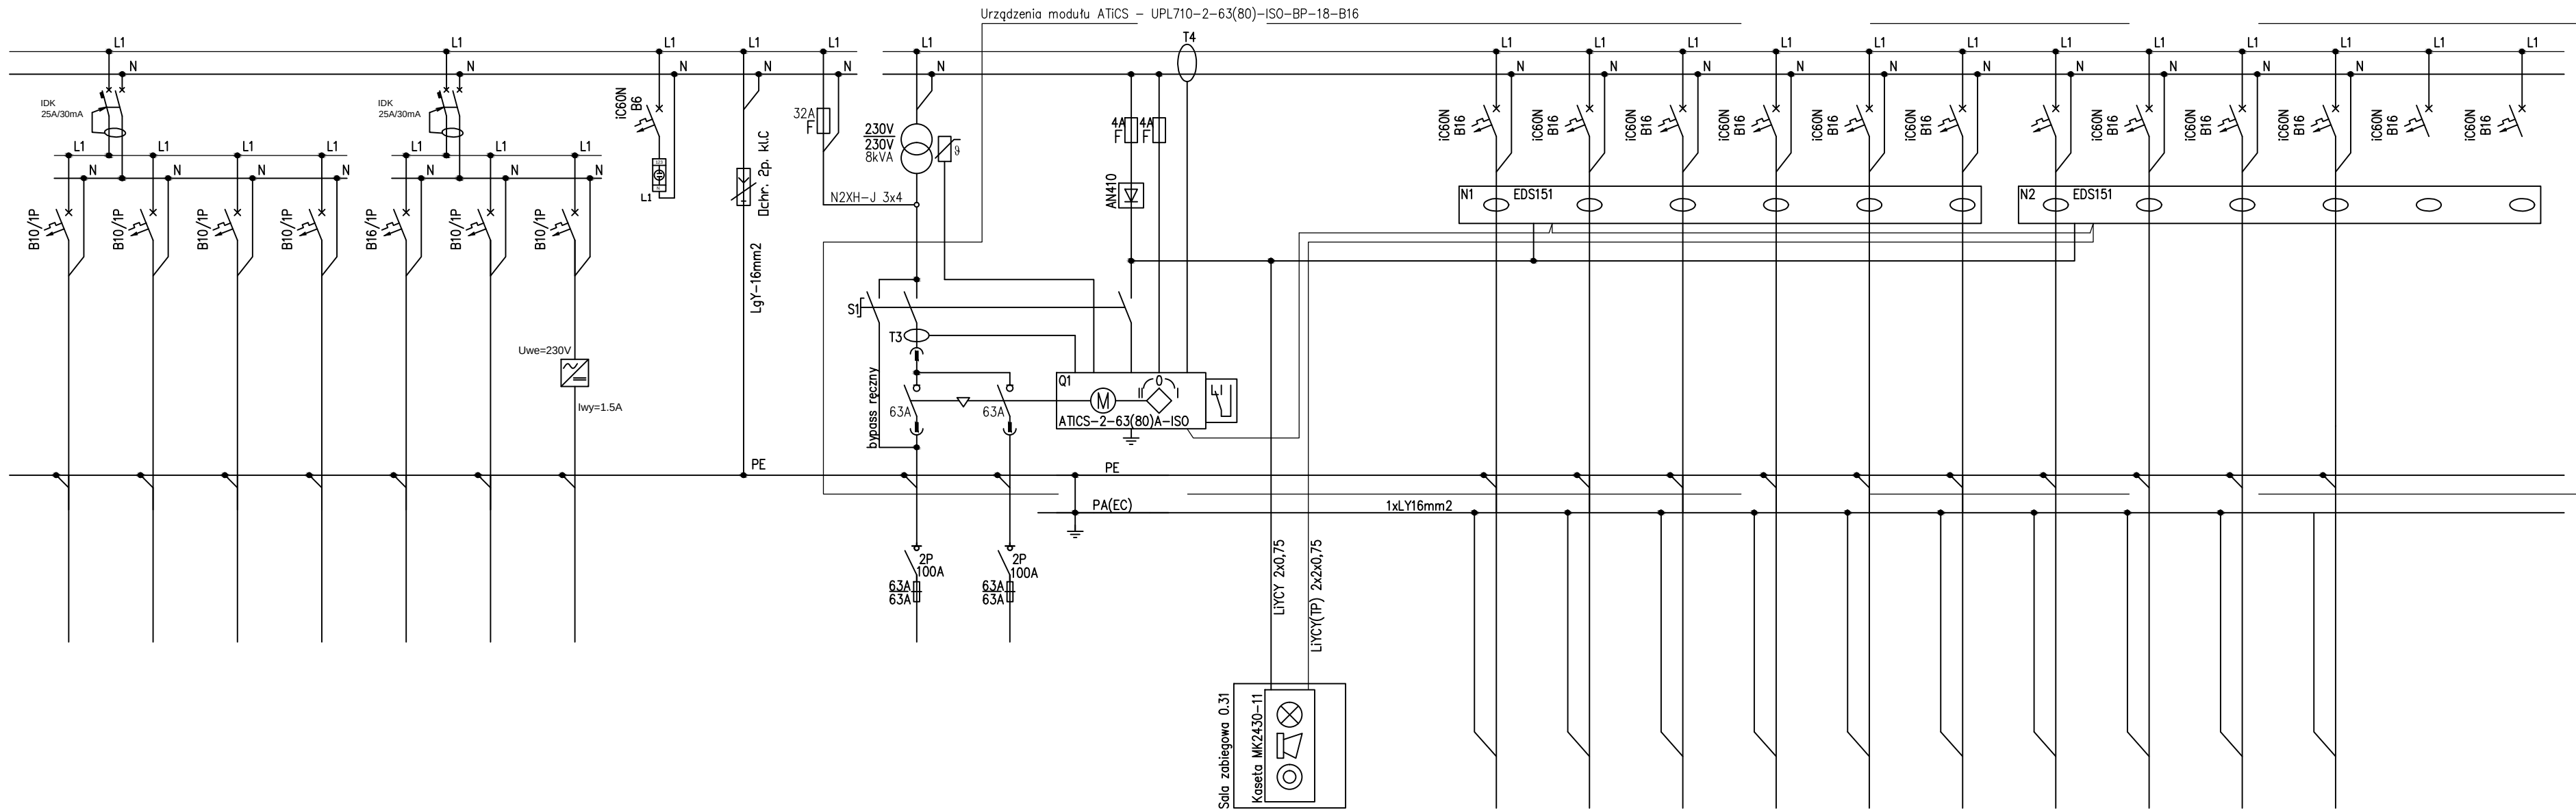

Numerы obwodów	RIT2.8/O/1	RIT2.8/O/2	RIT2.8/O/3	RIT2.8/Z/1	RIT2.8/NT/1	RIT2.8/NT/2	RIT2.8/GM/1	Lampka sygnalizacyjna	Ochrona przepięciowa	Zasilenie sekcji	Pole zasilające/kontrolno-pomiarowe	RIT2.8/S/1	RIT2.8/S/2	RIT2.8/S/3	RIT2.8/S/4	RIT2.8/S/5	RIT2.8/S/6	RIT2.8/S/7	RIT2.8/S/8	RIT2.8/S/9	RIT2.8/S/10	Rezerwa	Rezerwa
Moc zainstalowana [kW]	0,5	0,2	0,2	0,1	1,1	0,8	0,2					0,9	0,9	0,9	0,9	0,6	0,6	0,6	0,6	0,6	0,6		
Typ przewodu	N2XH-J 3x1,5mm ²	N2XH-J 3x1,5mm ²	N2XH-J 3x1,5mm ²	N2XH-J 3x1,5mm ²	N2XH-J 3x2,5mm ²	N2XH-J 3x2,5mm ²	N2XH-J 2x1,5mm ²				N2XH-J 3x25mm ² z RNN-7 (podstawowe) + N2XH-J 3x25mm ² z RUP/S2(rezerwowe)	N2XH-J 3x2,5mm ²	N2XH-J 3x2,5mm ²	N2XH-J 3x2,5mm ²	N2XH-J 3x2,5mm ²	N2XH-J 3x2,5mm ²	N2XH-J 3x2,5mm ²	N2XH-J 3x2,5mm ²	N2XH-J 3x2,5mm ²	N2XH-J 3x2,5mm ²	N2XH-J 3x2,5mm ²		
Nazwa odbiornika	Oświetlenie	Lampa czaszowa	Lampa czaszowa	Zegar sala operacyjna	Nagłośnienie jednostki centralna, stacja przesyłowa	Automatyzacja rozprężni	Gazy medyczne					Gniazda w ścianie	Gniazda w ścianie	Gniazda w ścianie	Gniazda w ścianie	Gniazda w kolumnie	Gniazda w kolumnie	Gniazda w kolumnie	Gniazda w kolumnie	Gniazda w kolumnie	Gniazda w kolumnie		

UKŁAD SIECI: TN-S
SYSTEM OCHRONY PRZECIWPORĄ ENIOWEJ:
SAMOCZYNNIE WYŁĄCZANIE ZASILANIA

UKŁAD SIECI: IT
SYSTEM OCHRONY PRZECIWPORĄ ENIOWEJ:
ZASTOSOWANIE SEPARACJI ELEKTRYCZNEJ

Rozdzielnica RIT 2.8	
Moc zainstalowana Pn [kW]	10,9
Moc szczytowa Psz [kW]	7,63
Wsp. współczynnik jednoczesności Kz	0,7
Szczytowy pobór prądu In [A]	12,24
Napięcie [V]	230/400
Częstotliwość [Hz]	50

OZN. ZMIAN:	DATA:	ZAKRES ZMIAN:	BRANŻA:

PROJEKT:	Rozbudowa i przebudowa Szpitala im. św. Wojciecha w Gdańsku wraz z budową niezbędnej infrastruktury technicznej
----------	---

ADRES INWESTYCJI:	Al. Jana Pawła II 50, 80-462 Gdańsk
-------------------	-------------------------------------

INWESTOR:	COPERNICUS Podmiot Leczniczy Sp. z o.o. ul. Nowe Ogrody 1-6, 80-803 Gdańsk
-----------	--

JEDNOSTKA PROJEKTOWA:	Tektura Barbara Kozielska atektura . Al. Ujazdowskie 22/1, 00-478 Warszawa, t. 22 621 10 44 f. 22 621 10 27 m. biuro@atektura.pl
-----------------------	---

PROJEKTANT:	mgr inż. Łukasz Bożek	NR UPRAWNIENI: nr upr.: MAZ/0033/PWOE/10	PODPIS:

SPRAWDZAJĄCY:	mgr inż. Łukasz Lewandowski	NR UPRAWNIENI: nr upr.: MAZ/0278/PWOE/09	PODPIS:

ZESPÓŁ PROJEKTOWY:	NR UPRAWNIENI:	PODPIS:
mgr inż. Mateusz Grabiwoda inż. Wojciech Tymiński inż. Tomasz Kuprianowicz inż. Marcin Morawski		



TYTUŁ RYSUNKU:	SCHEMAT ROZDZIELNI - RIT2.8
----------------	-----------------------------

BRANŻA:	FAZA:	SKALA:	DATA:	OZN. ZMIAN:	NR RYSUNKU:
INSTALACJE ELEKTRYCZNE	PROJEKT WYKONAWCZY	---	PAŹDZIERNIK 2016		GC/IE/PW/54/00