


Rozdzielnia RIT2.9

Rozwiązanie przykładowe - możliwość zamiany na rozwiązanie rwnoważne

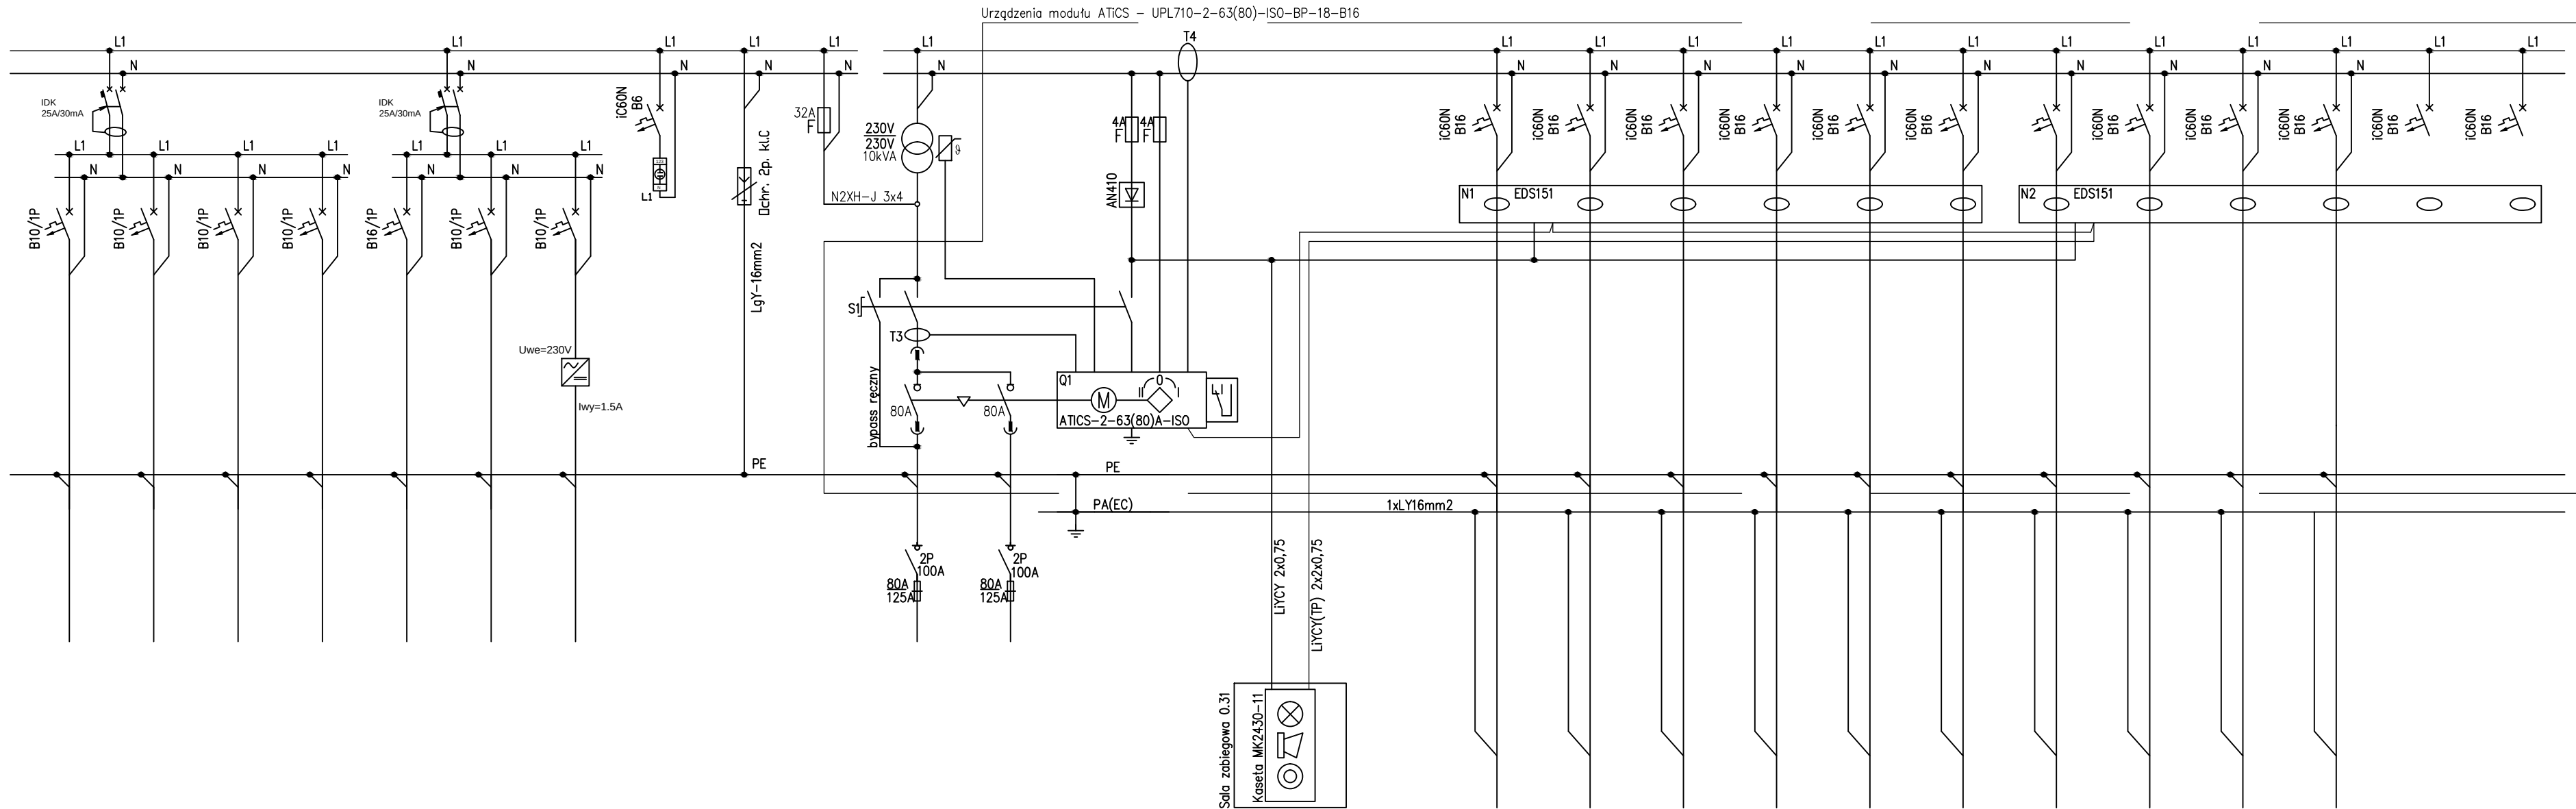

Numery obwodów	RIT2.9/O/1	RIT2.9/O/2	RIT2.9/O/3	RIT2.9/Z/1	RIT2.9/INT/1	RIT2.9/INT/2	RIT2.9/IGM/1	Lampka sygnalizacyjna	Ochrona przepięciowa	Zasilanie sekcji	Pole zasilające/kontrolno-pomiarowe	RIT2.9/S/1	RIT2.9/S/2	RIT2.9/S/3	RIT2.9/S/4	RIT2.9/S/5	RIT2.9/S/6	RIT2.9/S/7	RIT2.9/S/8	RIT2.9/S/9	RIT2.9/S/10	Rezerwa	Rezerwa
Moc zainstalowana [kW]	0,5	0,2	0,2	0,1	1,1	0,8	0,2				N2XH-J 3x25mm ² z RMN-7 (godzinowe) + N2XH-J 3x35mm ² z RUP52(rezerwowo)	1,1	1,1	1,1	1,1	0,8	0,8	0,8	0,8	0,8	0,8		
Typ przewodu	N2XH-J 3x1,5mm ²	N2XH-J 3x1,5mm ²	N2XH-J 3x1,5mm ²	N2XH-J 3x1,5mm ²	N2XH-J 3x2,5mm ²	N2XH-J 3x2,5mm ²	N2XH-J 2x1,5mm ²					Gniazda w ścianie	Gniazda w ścianie	Gniazda w ścianie	Gniazda w ścianie	Gniazda w kolumnie	Gniazda w kolumnie	Gniazda w kolumnie	Gniazda w kolumnie	Gniazda w kolumnie	Gniazda w kolumnie		
Nazwa odbiornika	Oświetlenie	Lampa czaszowa	Lampa czaszowa	Zegar sala operacyjna	Negatoskop jednostki kontrolna, stacja przegłówna	Automatys szafka połączeniowa	Gazy medyczne																

UKŁAD SIECI: TN-S
SYSTEM OCHRONY PRZECIWPORAŁ ENIOWEJ:
SAMOCZYNNNE WYĞ CZANIE ZASILANIA

UKŁAD SIECI: IT
SYSTEM OCHRONY PRZECIWPORAŁ ENIOWEJ:
ZASTOSOWANIE SEPARACJI ELEKTRYCZNEJ

Rozdzielnica RIT 2.9	
Moc zainstalowana Pn [kW]	12,3
Moc szczytowa Psz [kW]	8,61
Wsp. Ćzynnik jednoczesnoŚci Kz	0,7
Szczytowy pob- r prądu In [A]	13,81
Napięcie [V]	230/400
CzñstotliwoŚ [Hz]	50

OZN ZMIAN:	DATA:	ZAKRES ZMIAN:	BRANZA:

PROJEKT: Rozbudowa i przebudowa Szpitala im. św. Wojciecha w Gdańsku wraz z budową niezbędnej infrastruktury technicznej

ADRES INWESTYCJI: Al. Jana Pawła II 50, 80-462 Gdańsk

INWESTOR: COPERNICUS Podmiot Leczniczy Sp. z o.o. ul. Nowe Ogrody 1-6, 80-803 Gdańsk

JEDNOSTKA PROJEKTOWA: Tektura Barbara Kozielska
atektura .
Al. Ujazdowskie 22/1, 00-478 Warszawa, t. 22 621 10 44
f. 22 621 10 27 m.buro@atektura.pl

PROJEKTANT: mgr inż. Łukasz Bożek	NR UPRAWNIENI: nr upr.: MAZ/0033/PWOE/10	PODPIS:
-----------------------------------	--	---------

SPRAWDZAJĄCY: mgr inż. Łukasz Lewandowski	NR UPRAWNIENI: nr upr.: MAZ/0278/POOE/09	PODPIS:
---	--	---------

ZESPÓŁ PROJEKTOWY: mgr inż. Mateusz Grabiwoda inż. Wojciech Tymiński inż. Tomasz Kuprianowicz inż. Marcin Morawski	NR UPRAWNIENI:	PODPIS:
--	----------------	---------



TYTUŁ RYSUNKU: SCHEMAT ROZDZIELNI - RIT2.9

BRANZA:	FAZA:	SKALA:	DATA:	OZN ZMIAN:	NR RYSUNKU:
INSTALACJE ELEKTRYCZNE	PROJEKT WYKONAWCZY	---	PAŹDZIERNIK 2016		GC/E/PW/55/00