


Rozdzielnia RIT2.10

Rozwiązanie przykładowe - możliwość zamiany na rozwiązanie równoważne

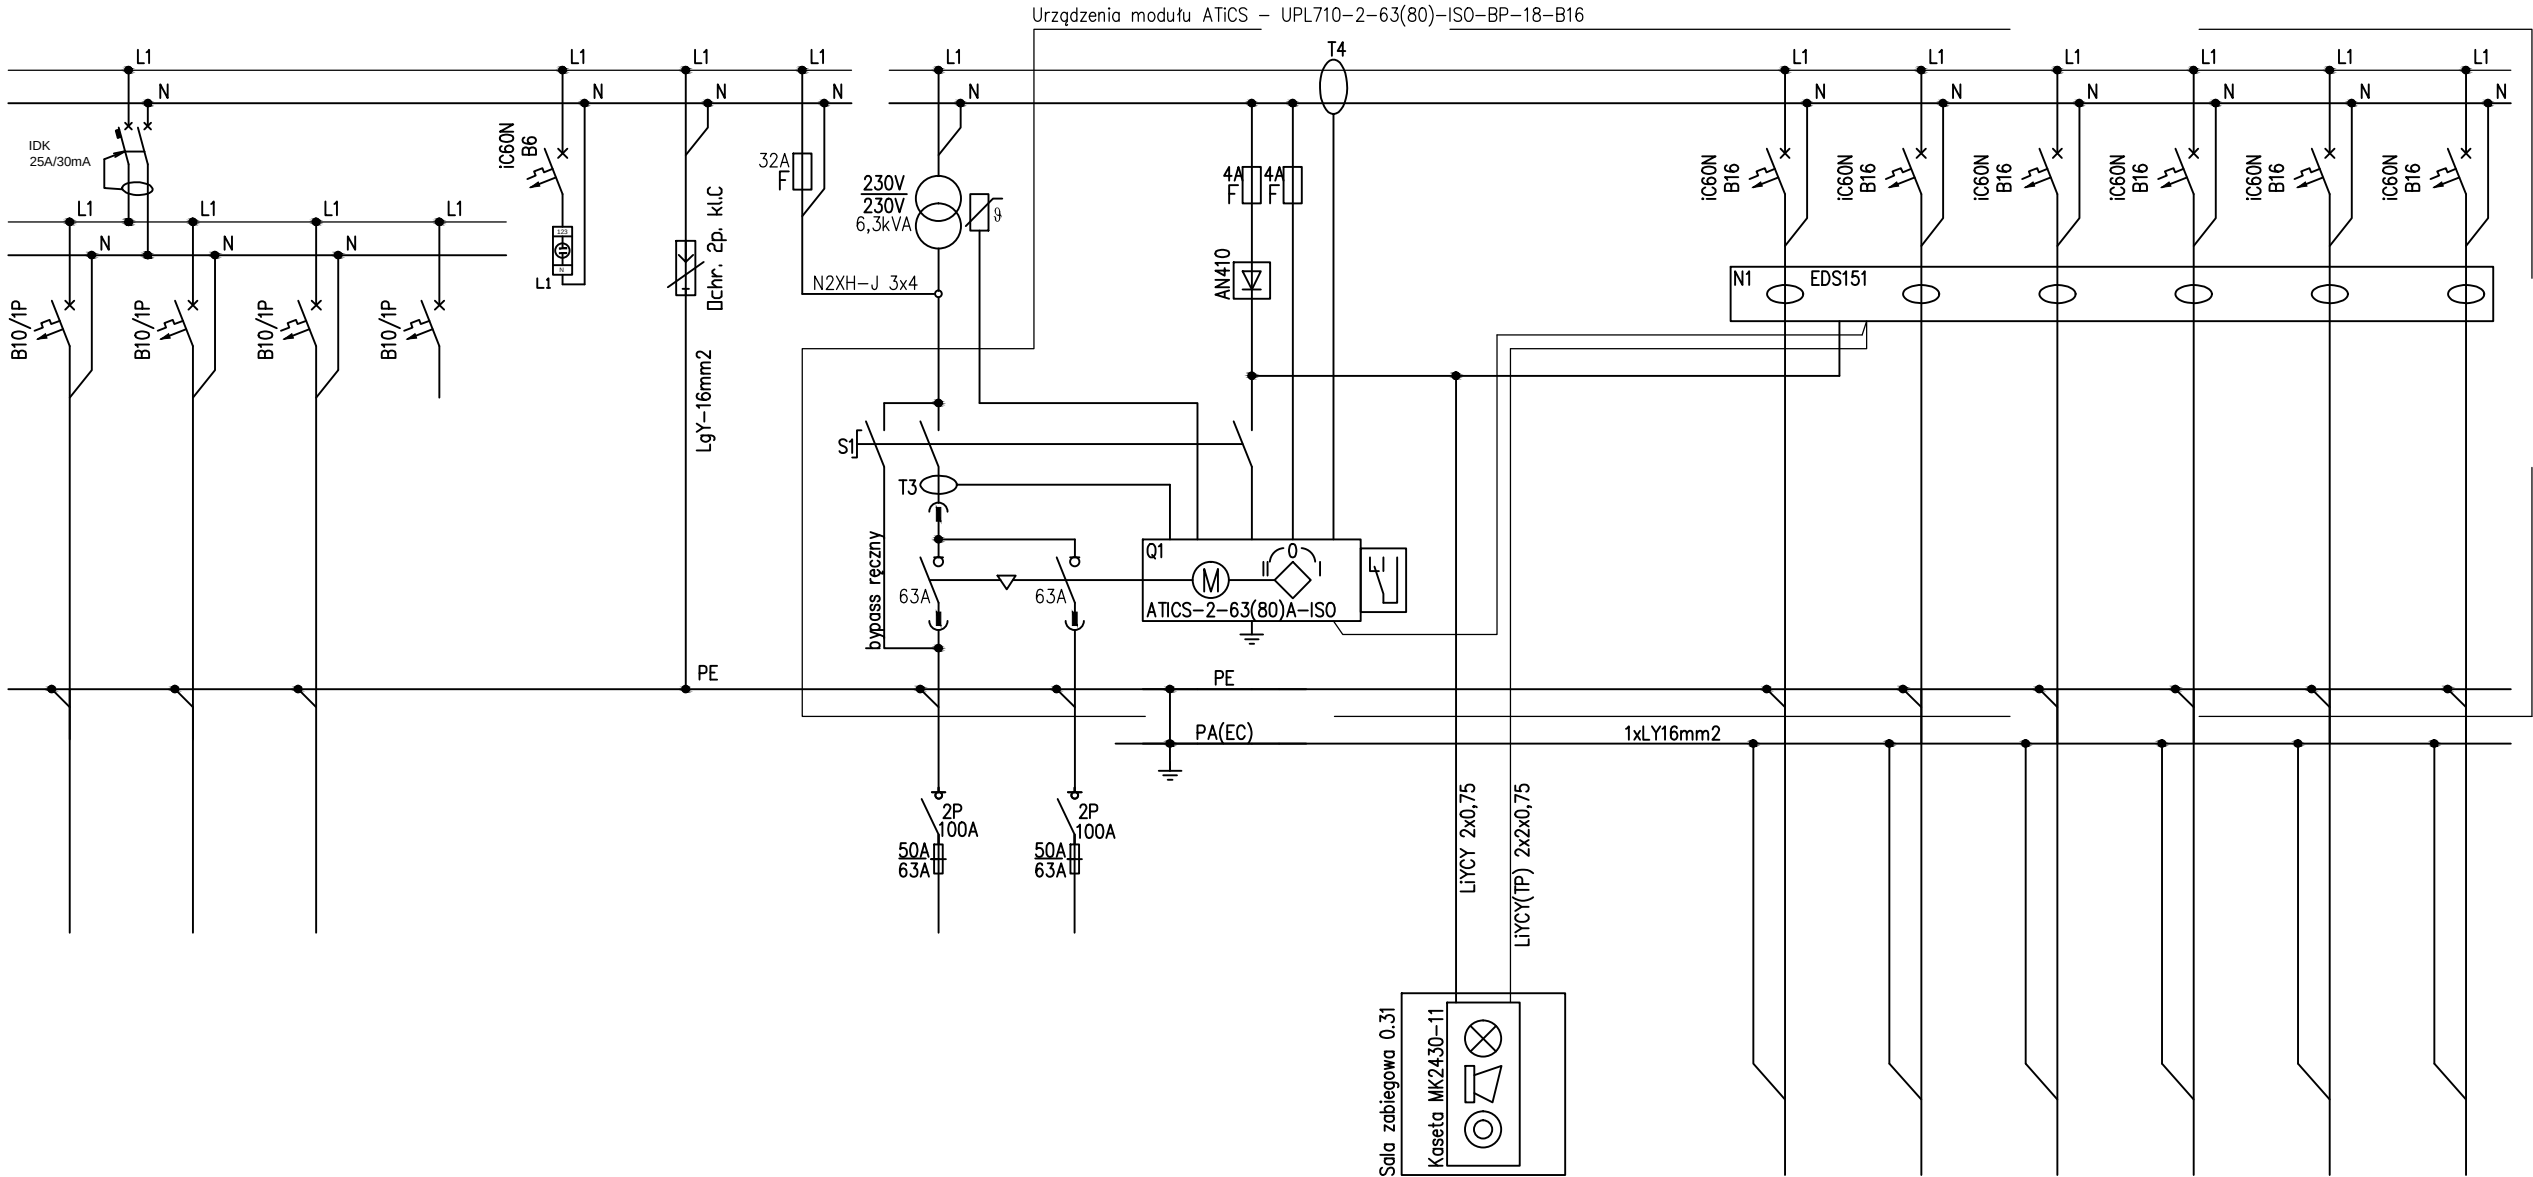

Numery obwodów	RIT2.10/O/1	RIT2.10/O/2	RIT2.10/O/3	Rezerwa	Lampka sygnalizacyjna	Ochrona przepięciowa	Zasilanie sekcji	Pole zasilające/kontrolno-pomiarowe	RIT2.10/S/1	RIT2.10/S/2	RIT2.10/S/3	RIT2.10/S/4	RIT2.10/S/5	RIT2.10/S/6
Moc zainstalowana [kW]	0,1	0,1	0,1						1	1	1	1	1	1
Typ przewodu	N2XH-J 3x1,5mm ²	N2XH-J 3x1,5mm ²	N2XH-J 3x1,5mm ²					N2XH-J 3x25mm ² z RNN-7 (podstawowe) + N2XH-J 3x25mm ² z RUPS2(rezerwowe)	N2XH-J 3x2,5mm ²	N2XH-J 3x2,5mm ²	N2XH-J 3x2,5mm ²	N2XH-J 3x2,5mm ²	N2XH-J 3x2,5mm ²	N2XH-J 3x2,5mm ²
Nazwa odbiornika	Oświetlenie	Oświetlenie	Oświetlenie						Gniazda w ścianie	Gniazda w ścianie	Gniazda w ścianie	Gniazda w ścianie	Gniazda w ścianie	Gniazda w ścianie

UKŁAD SIECI: TN-S
SYSTEM OCHRONY PRZECIWPORĄCZENIOWEJ:
SAMOCZYNNE WYŁĄCZANIE ZASILANIA

UKŁAD SIECI: IT
SYSTEM OCHRONY PRZECIWPORĄCZENIOWEJ:
ZASTOSOWANIE SEPARACJI ELEKTRYCZNEJ

Rozdzielnica RIT 2.10	
Moc zainstalowana Pn [kW]	6,3
Moc szczytowa Psz [kW]	4,41
Współczynnik jednoczesności Kz	0,7
Szczytowy pobór prądu In [A]	7,07
Napięcie [V]	230/400
Częstotliwość [Hz]	50

OZN. ZMIAN:	DATA:	ZAKRES ZMIAN:	BRANŻA:

PROJEKT:	Rozbudowa i przebudowa Szpitala im. św. Wojciecha w Gdańsku wraz z budową niezbędnej infrastruktury technicznej
----------	---

ADRES INWESTYCJI:	Al. Jana Pawła II 50, 80-462 Gdańsk
-------------------	-------------------------------------

INWESTOR:	COPERNICUS Podmiot Leczniczy Sp. z o.o. ul. Nowe Ogrody 1-6, 80-803 Gdańsk
-----------	--

JEDNOSTKA PROJEKTOWA:	Tektura Barbara Kozielska atektura Al. Ujazdowskie 22/1, 00-478 Warszawa, t.: 22 621 10 44 f.: 22 621 10 27 m: biuro@atelier-tektura.pl
-----------------------	---

PROJEKTANT:	mgr inż. Łukasz Bożek	NR UPRAWNIENI: nr upr. MAZ/0033/PW0E/10	PODPIS:

SPRAWDZAJĄCY:	mgr inż. Łukasz Lewandowski	NR UPRAWNIENI: nr upr. MAZ/0278/P00E/09	PODPIS:

ZESPÓŁ PROJEKTOWY:	NR UPRAWNIENI:	PODPIS:
mgr inż. Mateusz Grabiwoda inż. Wojciech Tymiński inż. Tomasz Kuprianowicz inż. Marcin Morawski		



TYTUŁ RYSUNKU:	SCHEMAT ROZDZIELNI - RIT2.10
----------------	------------------------------

BRANŻA:	FAZA:	SKALA:	DATA:	OZN. ZMIAN:	NR RYSUNKU:
INSTALACJE ELEKTRYCZNE	PROJEKT WYKONAWCZY	---	PAŹDZIERNIK 2016		GC/IE/PW/56/00