


# Rozdzielnia RIT2.12

Rozwiązanie przykładowe - możliwość zamiany na rozwiązanie równoważne

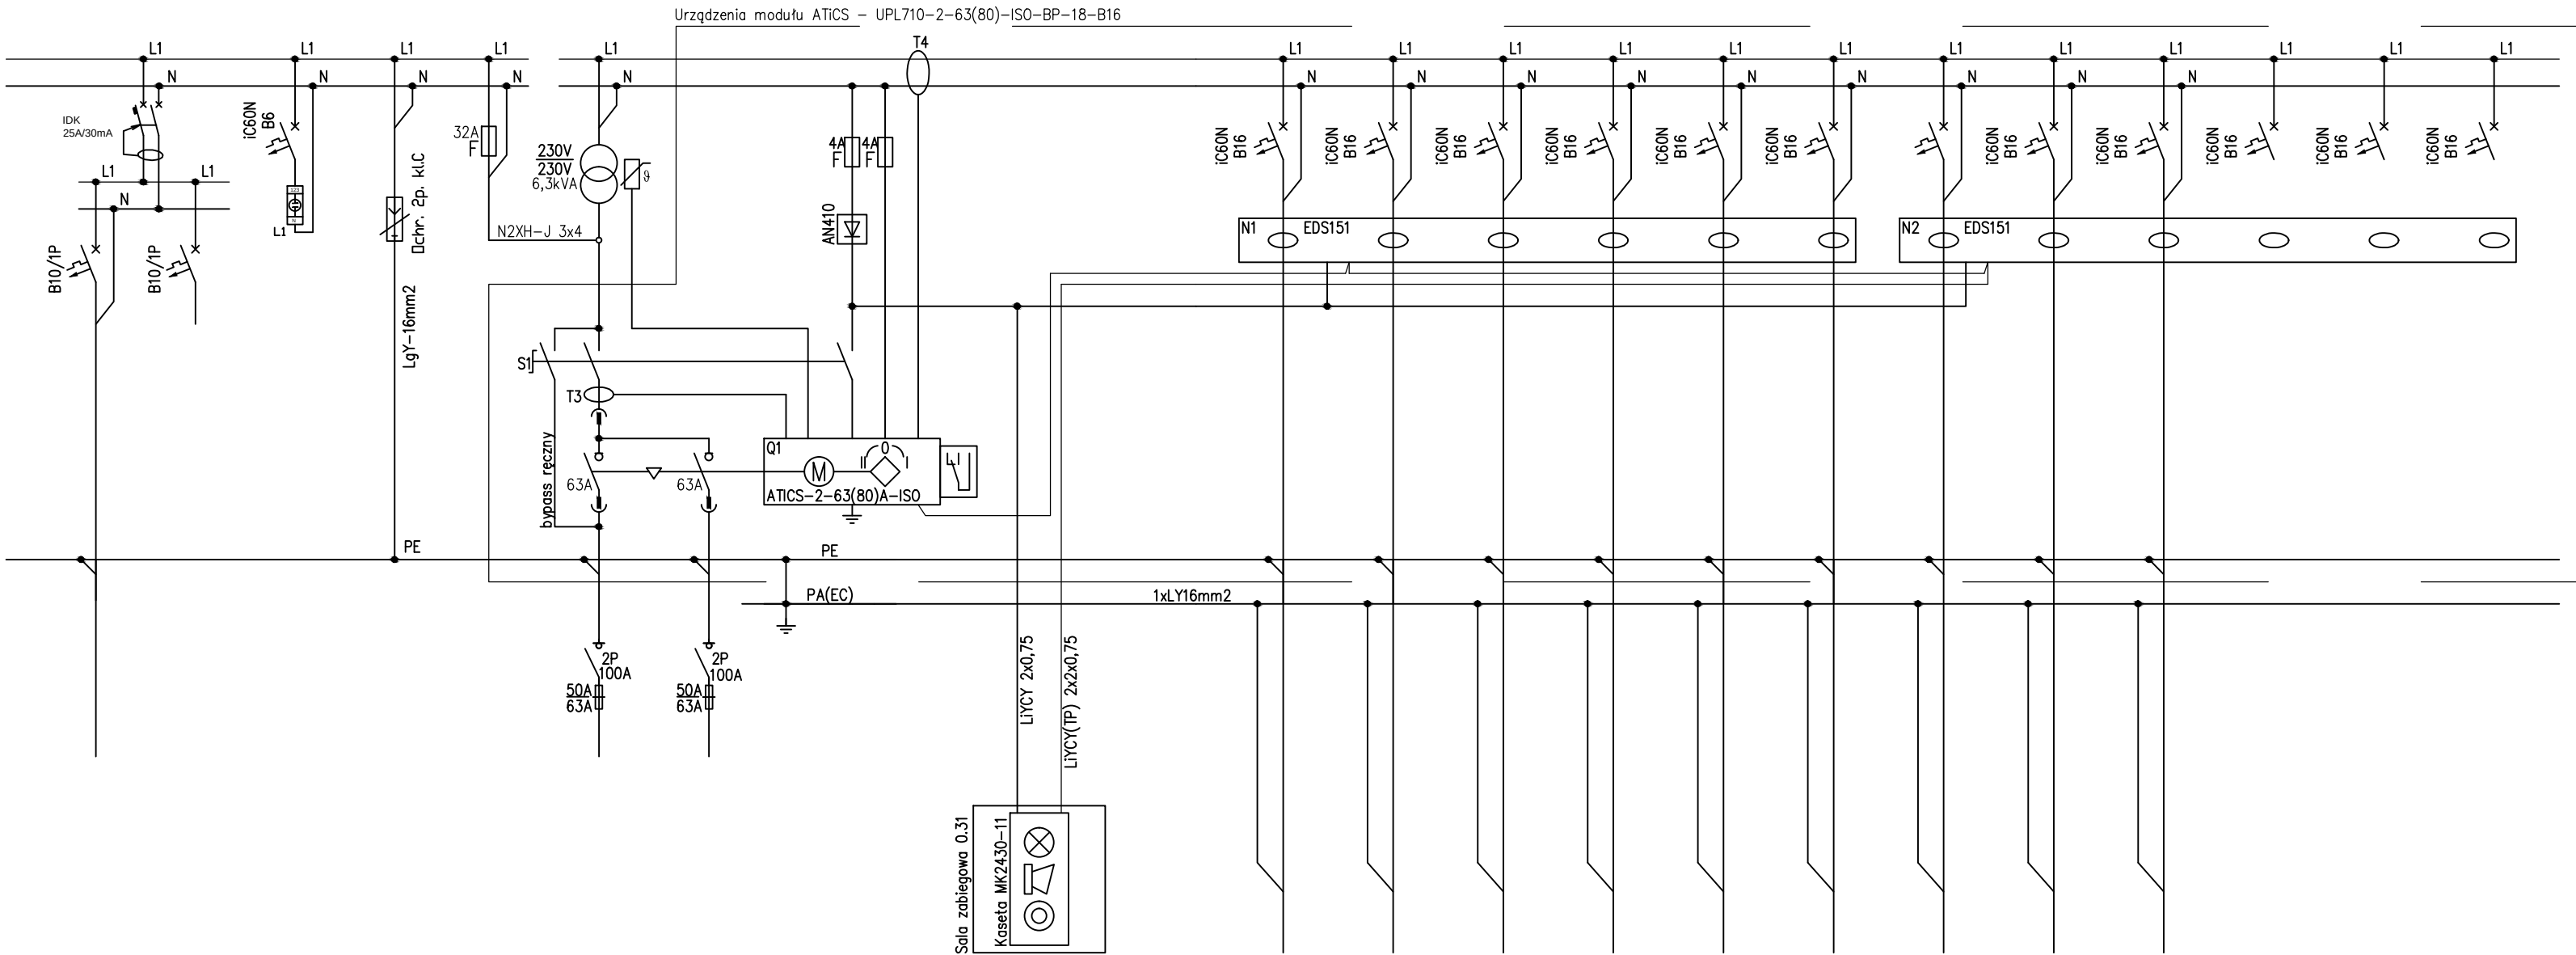

| Numerы obwodów         | RIT2.12/O/1                 |  | Lampka sygnalizacyjna | Ochrona przepięciowa | Zasilanie sekcji | Pole zasilające/kontrolno-pomiarowe | RIT2.12/S/1                 | RIT2.12/S/2                 | RIT2.12/S/3                 | RIT2.12/S/4                 | RIT2.12/S/5                 | RIT2.12/S/6                 | RIT2.12/S/7                 | RIT2.12/S/8                 | RIT2.12/S/9                 | Rezerwa | Rezerwa | Rezerwa |
|------------------------|-----------------------------|--|-----------------------|----------------------|------------------|-------------------------------------|-----------------------------|-----------------------------|-----------------------------|-----------------------------|-----------------------------|-----------------------------|-----------------------------|-----------------------------|-----------------------------|---------|---------|---------|
| Moc zainstalowana [kW] | 0,5                         |  |                       |                      |                  |                                     | 1                           | 0,5                         | 0,5                         | 1                           | 0,5                         | 0,5                         | 1                           | 0,5                         | 0,5                         |         |         |         |
| Typ przewodu           | N2XH-J 3x1,5mm <sup>2</sup> |  |                       |                      |                  |                                     | N2XH-J 3x2,5mm <sup>2</sup> | N2XH-J 3x2,5mm <sup>2</sup> | N2XH-J 3x2,5mm <sup>2</sup> | N2XH-J 3x2,5mm <sup>2</sup> | N2XH-J 3x2,5mm <sup>2</sup> | N2XH-J 3x2,5mm <sup>2</sup> | N2XH-J 3x2,5mm <sup>2</sup> | N2XH-J 3x2,5mm <sup>2</sup> | N2XH-J 3x2,5mm <sup>2</sup> |         |         |         |
| Nazwa odbiornika       | Oświetlenie                 |  |                       |                      |                  |                                     | Gniazda w kolumnie          | Gniazda w kolumnie          | Gniazda w kolumnie          | Gniazda w kolumnie          | Gniazda w kolumnie          | Gniazda w kolumnie          | Gniazda w kolumnie          | Gniazda w kolumnie          | Gniazda w kolumnie          |         |         |         |

UKŁAD SIECI: TN-S  
SYSTEM OCHRONY PRZECIWPORĄBNIOWEJ:  
SAMOCZYNNIE WYŁĄCZANIE ZASILANIA

UKŁAD SIECI: IT  
SYSTEM OCHRONY PRZECIWPORĄBNIOWEJ:  
ZASTOSOWANIE SEPARACJI ELEKTRYCZNEJ

| Rozdzielnica RIT 2.12          |         |
|--------------------------------|---------|
| Moc zainstalowana Pn [kW]      | 6,5     |
| Moc szczytowa Psz [kW]         | 4,55    |
| Współczynnik jednoczesności Kz | 0,7     |
| Szczytowy pobór prądu In [A]   | 7,3     |
| Napięcie [V]                   | 230/400 |
| Częstotliwość [Hz]             | 50      |

|             |       |               |         |
|-------------|-------|---------------|---------|
|             |       |               |         |
| OZN. ZMIAN: | DATA: | ZAKRES ZMIAN: | BRANZA: |

|          |   |
|----------|---|
| PROJEKT: | Rozbudowa i przebudowa Szpitala im. św. Wojciecha w Gdańsku wraz z budową niezbędnej infrastruktury technicznej |
|----------|---|

|                   |                                     |
|-------------------|-------------------------------------|
| ADRES INWESTYCJI: | Al. Jana Pawła II 50, 80-462 Gdańsk |
|-------------------|-------------------------------------|

|           |                                                                            |
|-----------|----------------------------------------------------------------------------|
| INWESTOR: | COPERNICUS Podmiot Leczniczy Sp. z o.o. ul. Nowe Ogrody 1-6, 80-803 Gdańsk |
|-----------|----------------------------------------------------------------------------|

|                       |   |
|-----------------------|---|
| JEDNOSTKA PROJEKTOWA: | T e k t u r a Barbara Kozielewska<br>atektura<br>Al. Ujazdowskie 22/1, 00-478 Warszawa, t.22 621 10 44<br>f.: 22 621 10 27 m: biuro@atelier-tektura.pl |
|-----------------------|---|

|             |                       |               |                          |         |  |
|-------------|-----------------------|---------------|--------------------------|---------|--|
| PROJEKTANT: | mgr inż. Łukasz Bożek | NR UPRAWNIEN: | nr upr. MAZ/0033/PWOE/10 | PODPIS: |  |
|-------------|-----------------------|---------------|--------------------------|---------|--|

|               |                             |               |                          |         |  |
|---------------|-----------------------------|---------------|--------------------------|---------|--|
| SPRAWDZAJĄCY: | mgr inż. Łukasz Lewandowski | NR UPRAWNIEN: | nr upr. MAZ/0278/P00E/09 | PODPIS: |  |
|---------------|-----------------------------|---------------|--------------------------|---------|--|

|                    |   |               |  |         |  |
|--------------------|---|---------------|--|---------|--|
| ZESPÓŁ PROJEKTOWY: | mgr inż. Mateusz Grabiwoda<br>inż. Wojciech Tymiański<br>inż. Tomasz Kuprianowicz<br>inż. Marcin Morawski | NR UPRAWNIEN: |  | PODPIS: |  |
|--------------------|---|---------------|--|---------|--|



|                |                              |
|----------------|------------------------------|
| TYTUŁ RYSUNKU: | SCHEMAT ROZDZIELNI - RIT2.12 |
|----------------|------------------------------|

|                        |                    |        |                  |             |                |
|------------------------|--------------------|--------|------------------|-------------|----------------|
| BRANZA:                | FAZA:              | SKALA: | DATA:            | OZN. ZMIAN: | NR RYSUNKU:    |
| INSTALACJE ELEKTRYCZNE | PROJEKT WYKONAWCZY | ---    | PAŹDZIERNIK 2016 |             | GC/IE/PW/58/00 |