


Rozdzielnica R03n

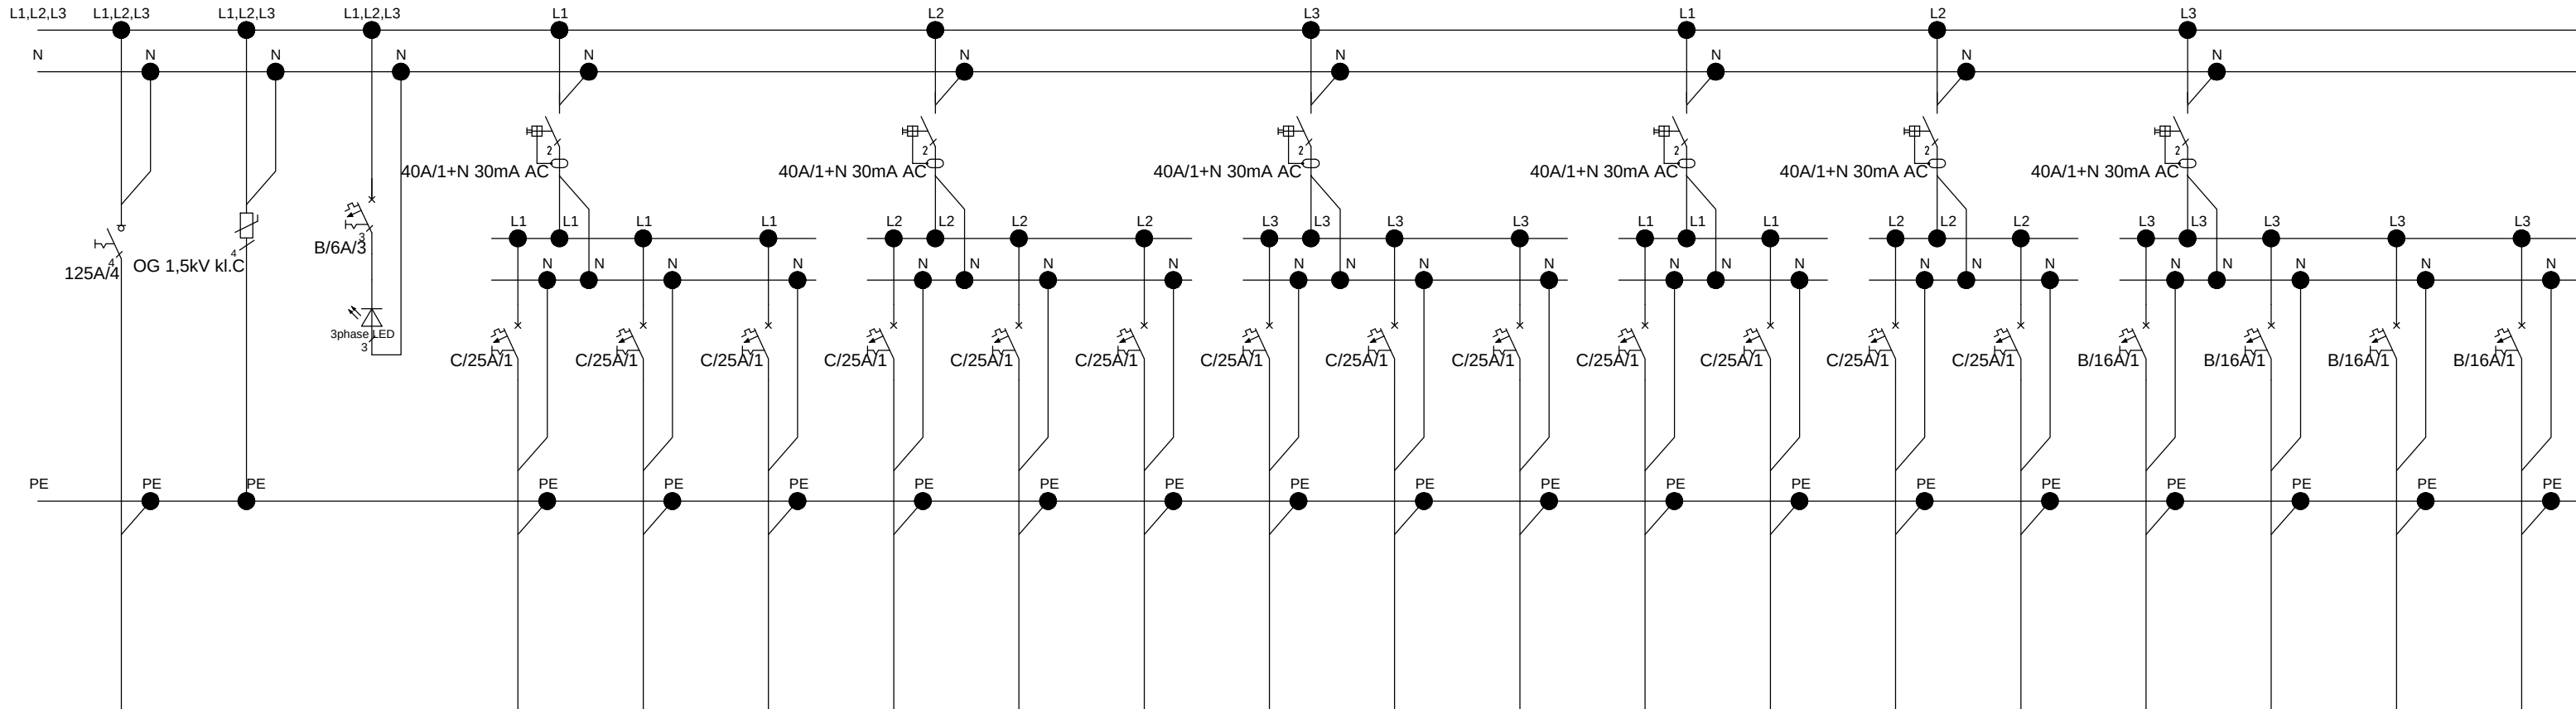

Numer obwodu	Ochrona przepięciowa	Lampka sygnalizacyjna	R03n/S/1	R03n/S/2	R03n/S/3	R03n/S/4	R03n/S/5	R03n/S/6	R03n/S/7	R03n/S/8	R03n/S/9	R03n/S/10	R03n/S/11	R03n/S/12	R03n/S/13	R03n/G/1	R03n/G/2	R03n/G/3	R03n/G/4
Moc zainstalowana [kW]			3,47	4,42	4,42	4,42	3,47	3,47	4,42	4,42	4,42	4,42	4,42	3,47	3,47	0,6	0,6	0,6	0,6
Typ przewodu			N2XH-J 3x4mm]	N2XH-J 3x4mm]	N2XH-J 3x4mm]	N2XH-J 3x4mm]	N2XH-J 3x4mm]	N2XH-J 3x4mm]	N2XH-J 3x4mm]	N2XH-J 3x4mm]	N2XH-J 3x4mm]	N2XH-J 3x4mm]	N2XH-J 3x4mm]	N2XH-J 3x4mm]	N2XH-J 3x4mm]	N2XH-J 3x2,5mm]	N2XH-J 3x2,5mm]	N2XH-J 3x2,5mm]	N2XH-J 3x2,5mm]
Nazwa odbiornika			AC1-JZ	AC2.1-JZ	AC2.2-JZ	AC2.3-JZ	AC3-JZ	AC4-JZ	AC5-JZ	AC6.1-JZ	AC6.2-JZ	AC7.1-JZ	AC7.2-JZ	AC8-JZ	AC9-JZ	Kabel grzejny dach	Kabel grzejny dach	Kabel grzejny dach	Kabel grzejny dach

SYSTEM SIECI TN-S
OCHRONA PRZED DOTYKIEM POŚREDNIM:
SAMOCZYNNE WYŁĄCZENIE ZASILANIA

Rozdzielnica R03n	
Moc zainstalowana Pn [kW]	55,11
Moc szczytowa Psz [kW]	49,6
Wsp. współczynnika jednoczesności Kz	0,9
Szczytowy pob. r prądu In [A]	84,2
Napięcie [V]	230/400
Częstotliwość [Hz]	50

OZN. ZMIAN:	DATA:	ZAKRES ZMIAN:	BRANŻA:

PROJEKT: Rozbudowa i przebudowa Szpitala im. św. Wojciecha w Gdańsku wraz z budową niezbędnej infrastruktury technicznej

ADRES INWESTYCJI: Al. Jana Pawła II 50, 80-462 Gdańsk

INWESTOR: COPERNICUS Podmiot Leczniczy Sp. z o.o. ul. Nowe Ogrody 1-6, 80-803 Gdańsk

JEDNOSTKA PROJEKTOWA: T e k t u r a Barbara Kozielewska
atlektura
Al. Ujazdowskie 22/1, 00-478 Warszawa, t.: 22 621 10 44
f.: 22 621 10 27 m: biuro@atelier-tektura.pl

PROJEKTANT: mgr inż. Łukasz Bożek	NR UPRAWNIEN: nr upr. MAZ/0033/PWOE/10	PODPIS:
-----------------------------------	--	---------

SPRAWDZAJĄCY: mgr inż. Łukasz Lewandowski	NR UPRAWNIEN: nr upr. MAZ/0278/POOE/09	PODPIS:
---	--	---------

ZESPÓŁ PROJEKTOWY: mgr inż. Mateusz Grabiwoda inż. Wojciech Tymiński inż. Tomasz Kuprianowicz inż. Marcin Morawski	NR UPRAWNIEN:	PODPIS:
--	---------------	---------



TYTUŁ RYSUNKU: SCHEMAT ROZDZIELNI - R03n

BRANŻA:	FAZA:	SKALA:	DATA:	OZN. ZMIAN:	NR RYSUNKU:
INSTALACJE ELEKTRYCZNE	PROJEKT WYKONAWCZY	---	PAŹDŹIERNIK 2016		GC/IE/PW/59/00