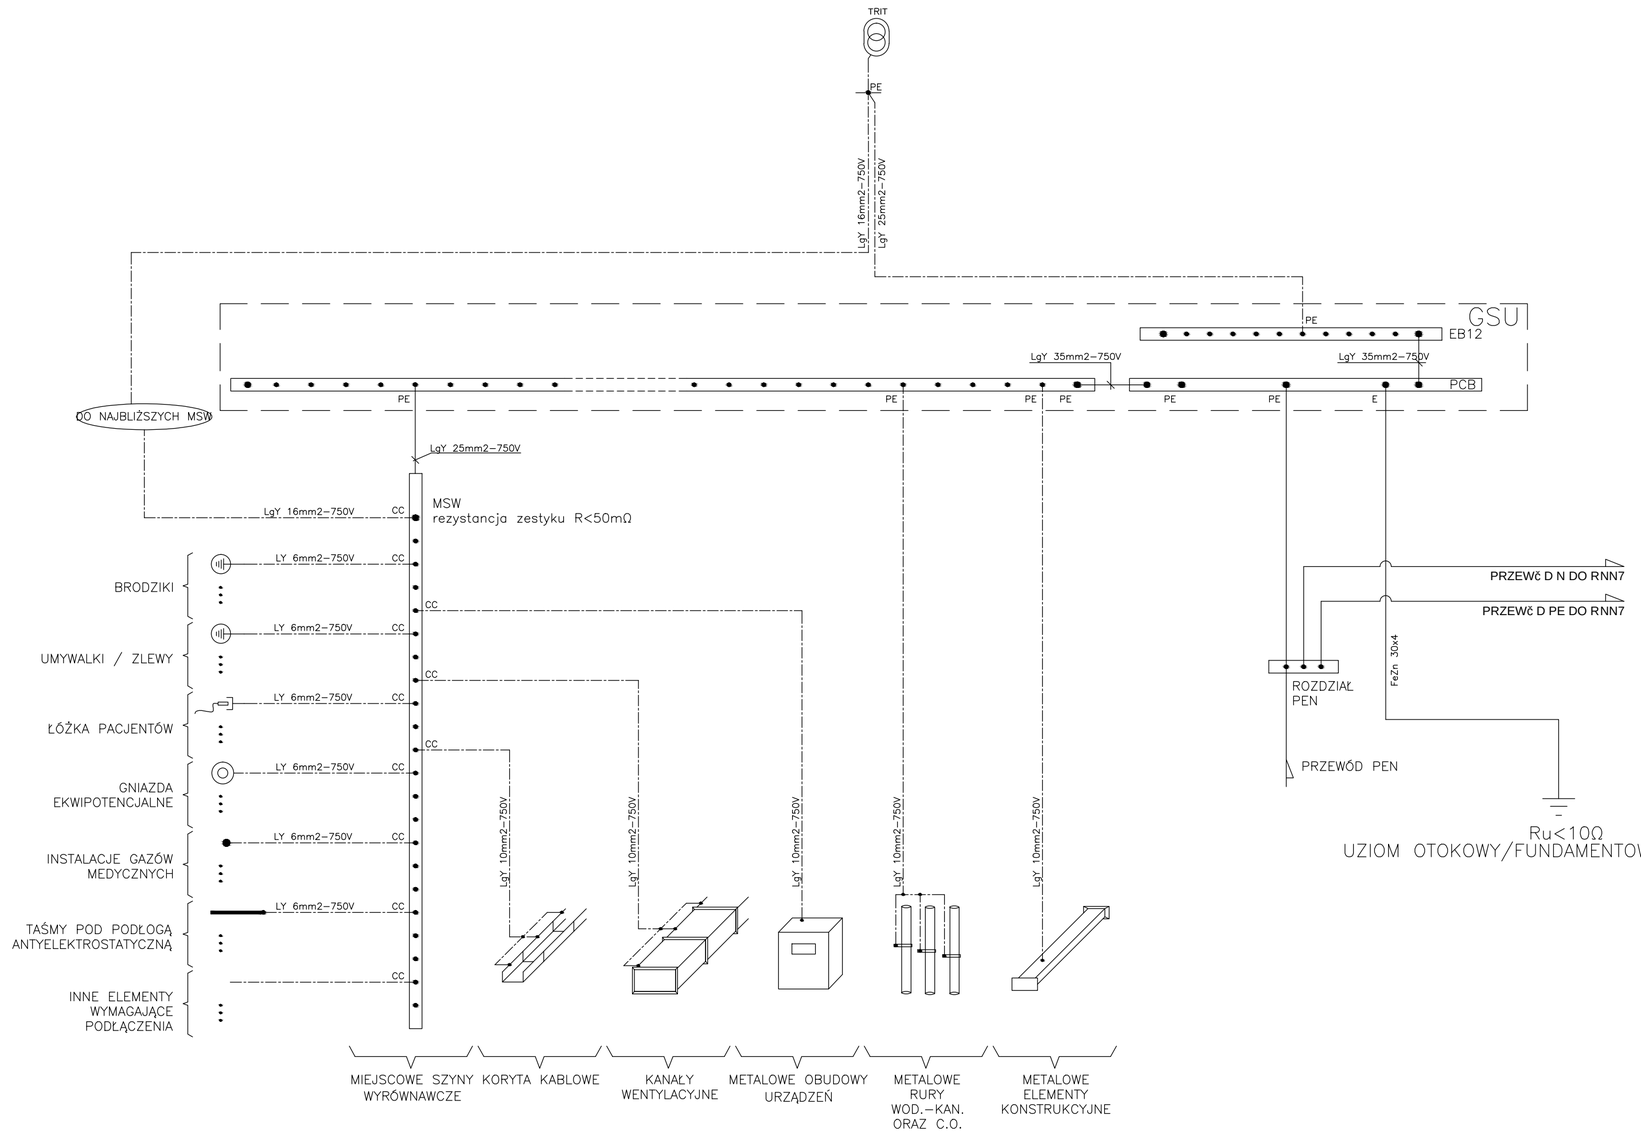


OZN.ZMIAN:	DATA:	ZAKRES ZMIAN:	BRANŻA:

PROJEKT:

Rozbudowa i przebudowa Szpitala
im. św. Wojciecha w Gdańsku
wraz z budową niezbędnej infrastruktury technicznej

ADRES INWESTYCJI:

Al. Jana Pawła II 50,
80-462 Gdańsk

INWESTOR:

COPERNICUS Podmiot Leczniczy Sp. z o.o.
ul. Nowe Ogrody 1-6, 80-803 Gdańsk

JEDNOSTKA PROJEKTOWA:

T e k t u r a Barbara Kozielewska

atektura.

Al. Ujazdowskie 22/1, 00-478 Warszawa, t.:22 621 10 44
f.: 22 621 10 27 m: biuro@atelier-tektura.pl

PROJEKTANT:	NR UPRAWNIEŃ:	PODPIS:
mgr inż. Łukasz Bożek	nr upr. MAZ/0033/PWOE/10	

SPRAWDZAJĄCY:	NR UPRAWNIEŃ:	PODPIS:
mgr inż. Łukasz Lewandowski	nr upr. MAZ/0278/POOE/09	

ZESPÓŁ PROJEKTOWY:	NR UPRAWNIEŃ:	PODPIS:
mgr inż. Mateusz Grabiwoda inż. Wojciech Tymiński inż. Tomasz Kuprianowicz inż. Marcin Morawiecki		



TYTUŁ RYSUNKU:

SCHEMAT BLOKOWY - POŁACZEŃ WYRÓWNAWCZYCH

BRANŻA:	FAZA:	SKALA:	DATA:	OZN.ZMIAN:	NR RYSUNKU:
INSTALACJE ELEKTRYCZNE	PROJEKT WYKONAWCZY	---	PAŹDZIERNIK 2016		GC/IE/PW/61/00