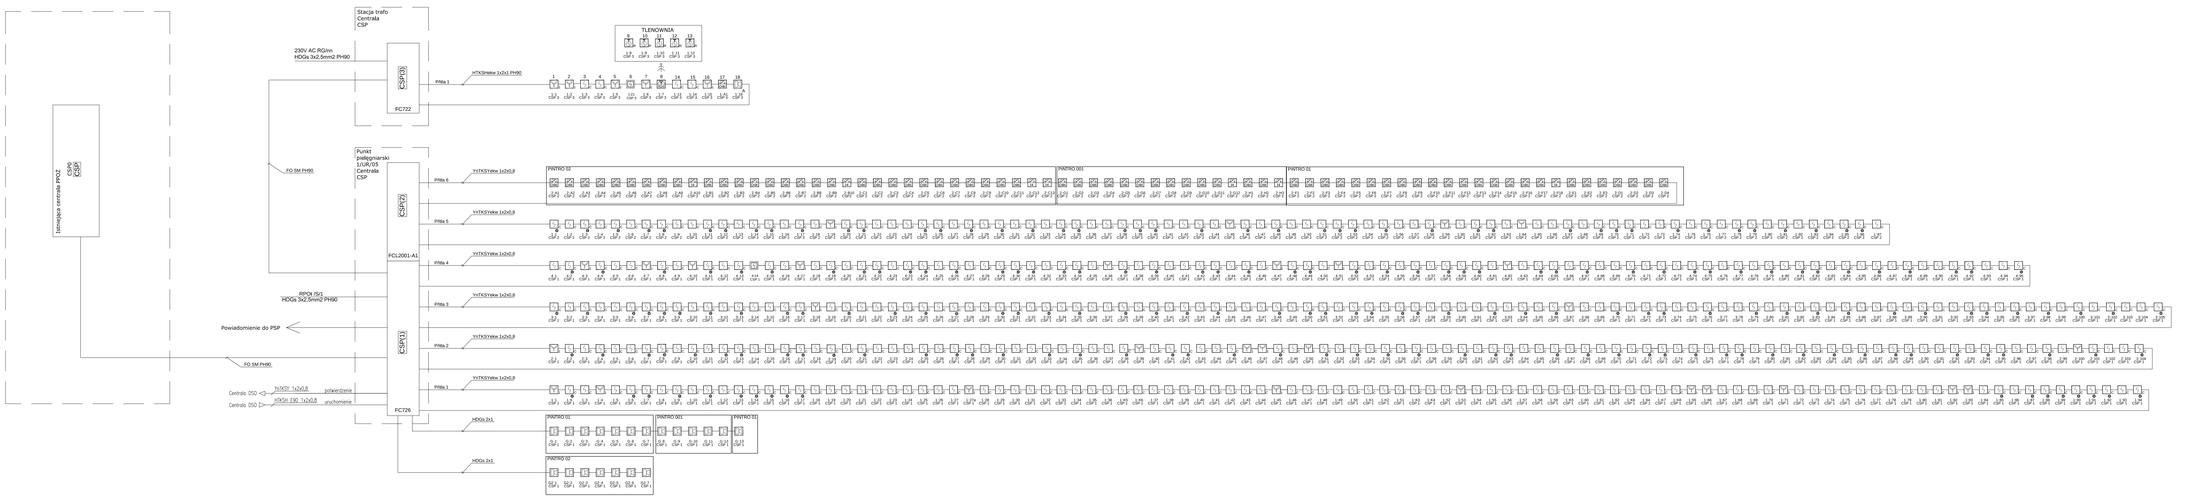


LEGENDA:

CSP Centrala Systemu Sygnalizacji Pozaru

Sygnalizator optyczny

Czujka dymu

Reczny ostrzegacz pozarowy

Czujka dymu zasysająca

Czujka dymu ze wskaźnikiem zadziałania

Elektrotrzymacz drzwiowy

ZAS Zasilacz

Moduł 4 wejść/4 wyjść

Moduł 4 wejść

Sygnalizator akustyczny

ZAL./ZMIAN.	DATA:	ZAKRES ZMIAN:	PARAFA:

PROJEKT:
Rozbudowa i przebudowa Szpitala
im. św. Wojciecha w Gdańsku
wraz z budową niezbędnej infrastruktury technicznej

ADRES INWESTYCJI:
Al. Jana Pawła II 50,
80-462 Gdańsk

INWESTOR:
COPERNICUS Podmiot Leczniczy Sp. z o.o.
ul. Nowe Ogrody 1-6, 80-803 Gdańsk

JEDNOSTKA PROJEKTOWA:
Tektura Barbara Kozielewska
atiektura.
Al. Zjednoczenia 13/1, 00-129 Warszawa, t. 22 621 18 64, t. 22 621 03 27 e-mail:biuro@tektura.pl

PROJEKTANT:	NR UPRAWNIEŃ:	PODPIS:
mgr inż. Łukasz Bożek	nr upr. MAZ/0033/PWOE/10	

SPRAWDZAJĄCY:	NR UPRAWNIEŃ:	PODPIS:
mgr inż. Łukasz Lewandowski	nr upr. MAZ/0276/PODE/09	

ZESPÓŁ PROJEKTOWY:	NR UPRAWNIEŃ:	PODPIS:
mgr inż. Mateusz Grabiweda inż. Wojciech Tymiński inż. Tomasz Kupiszewicz inż. Marcin Morawiecki		



TYTUŁ RYSUNKU:
SCHEMAT BLOKOWY - SSP

BRANŻA:	FAZA:	SKALA:	DATA:	ZAL./ZMIAN.	NR RYSUNKU:
INSTALACJE ELEKTRYCZNE	PROJEKT WYKONAWCZY	---	PAŹDZIERNIK 2016		DG/IE/PW/B0/00