
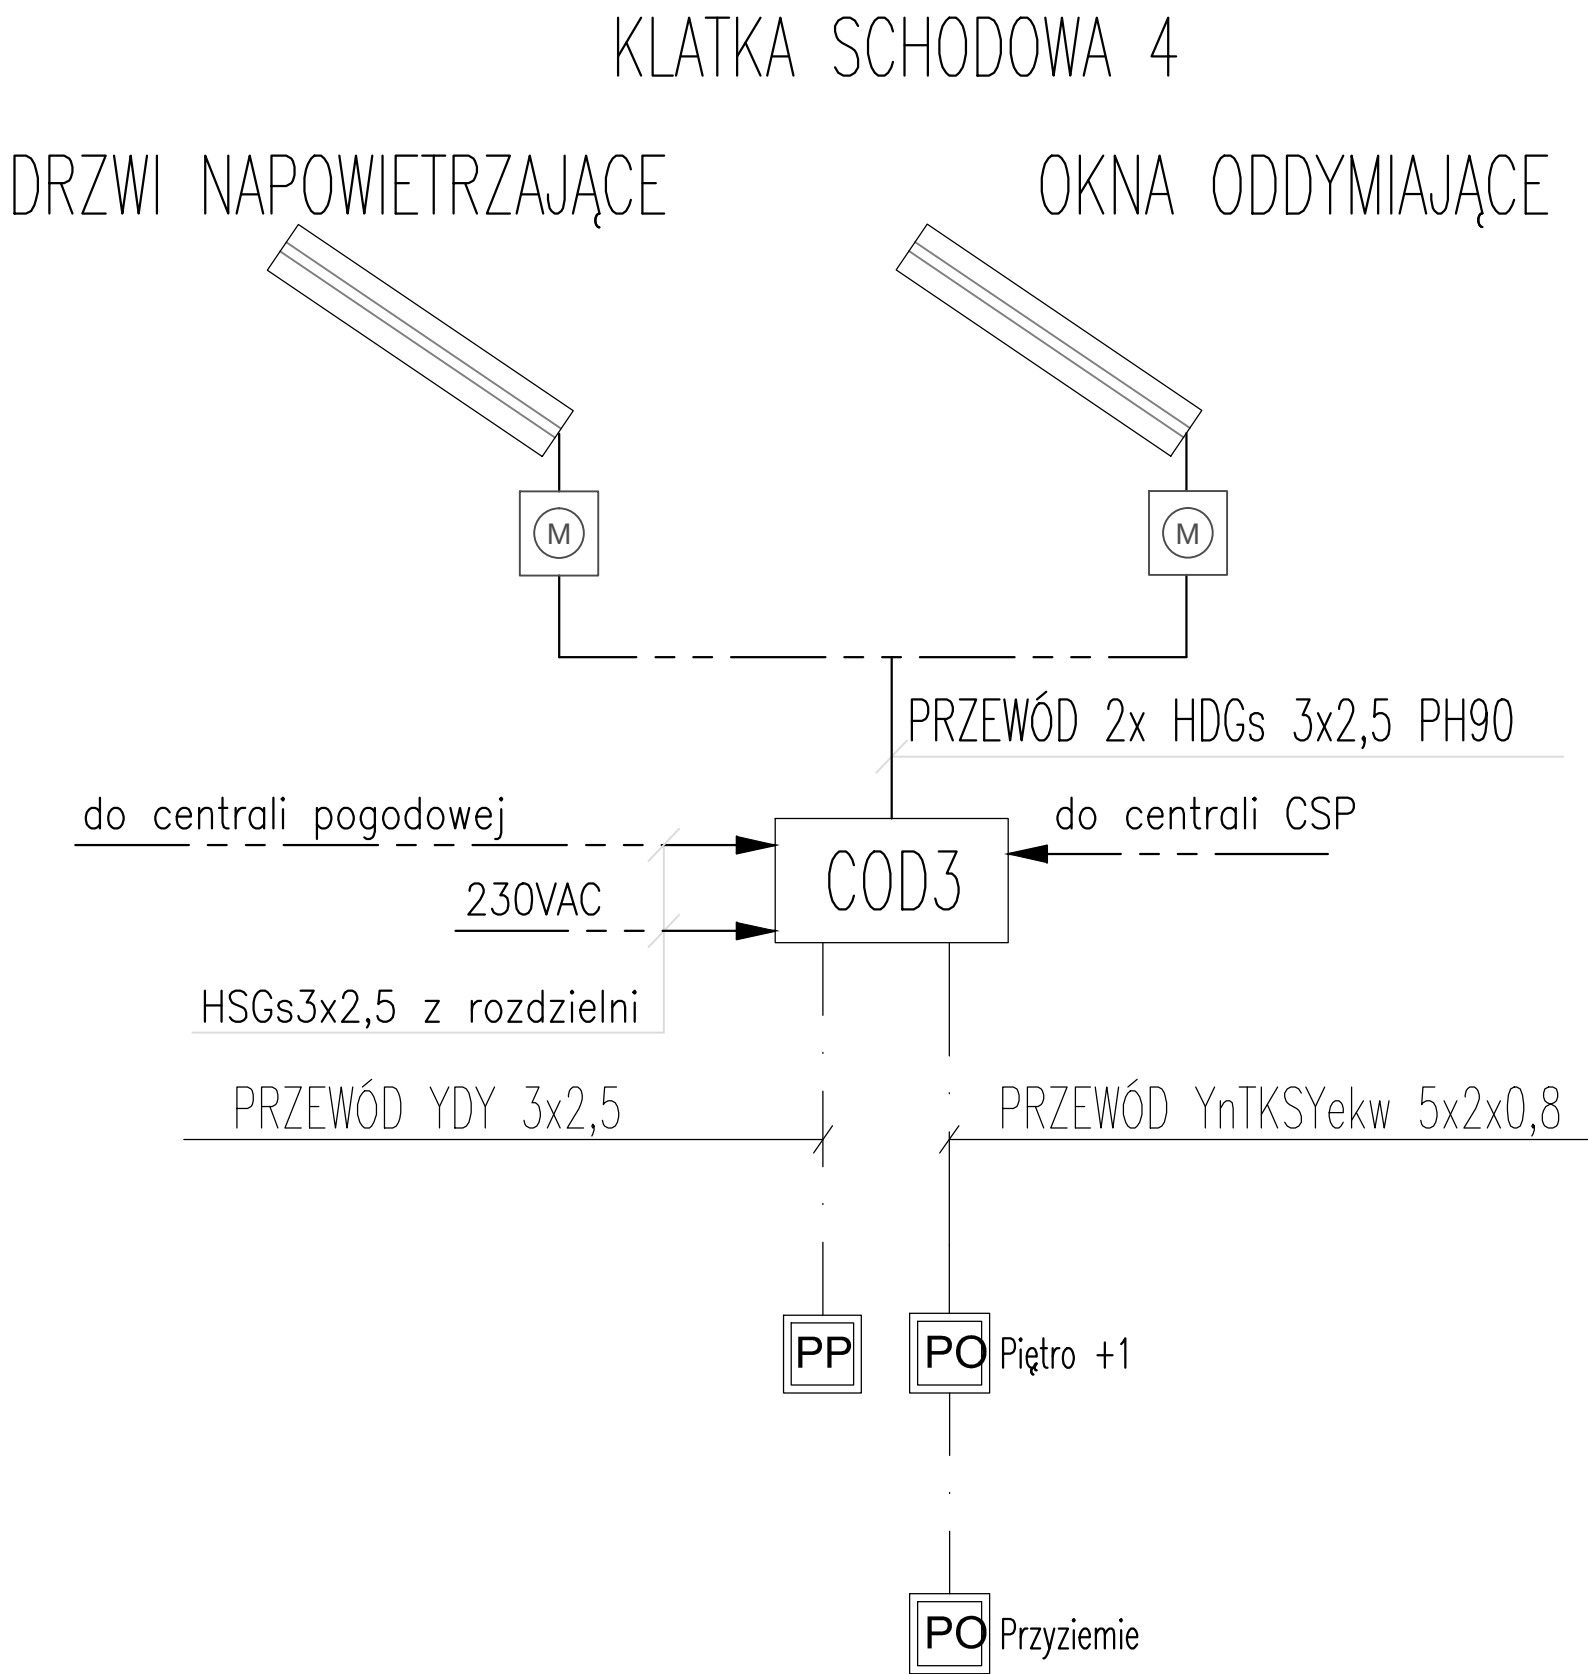
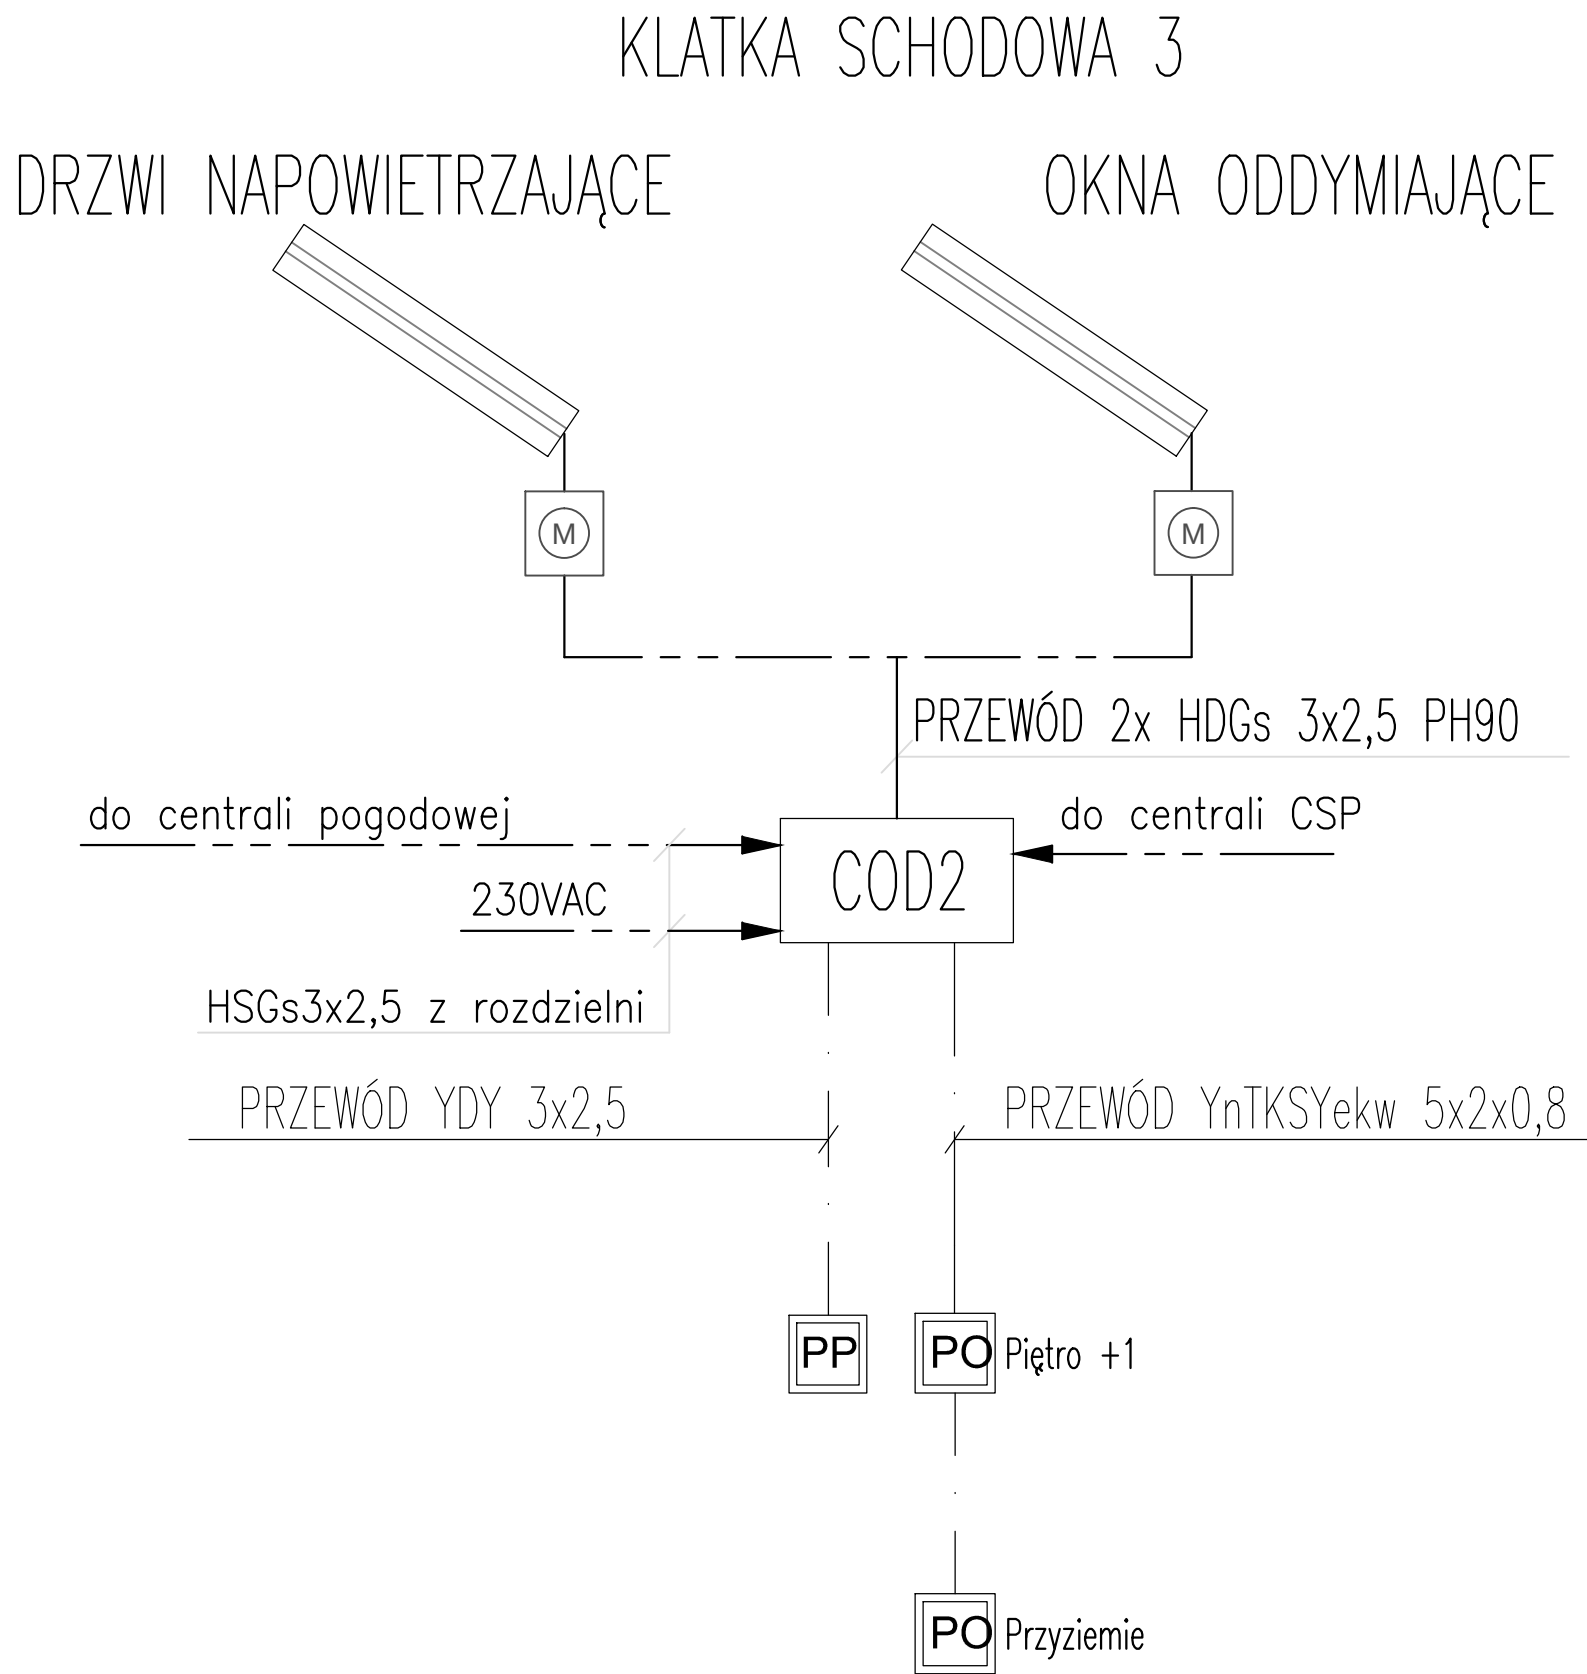


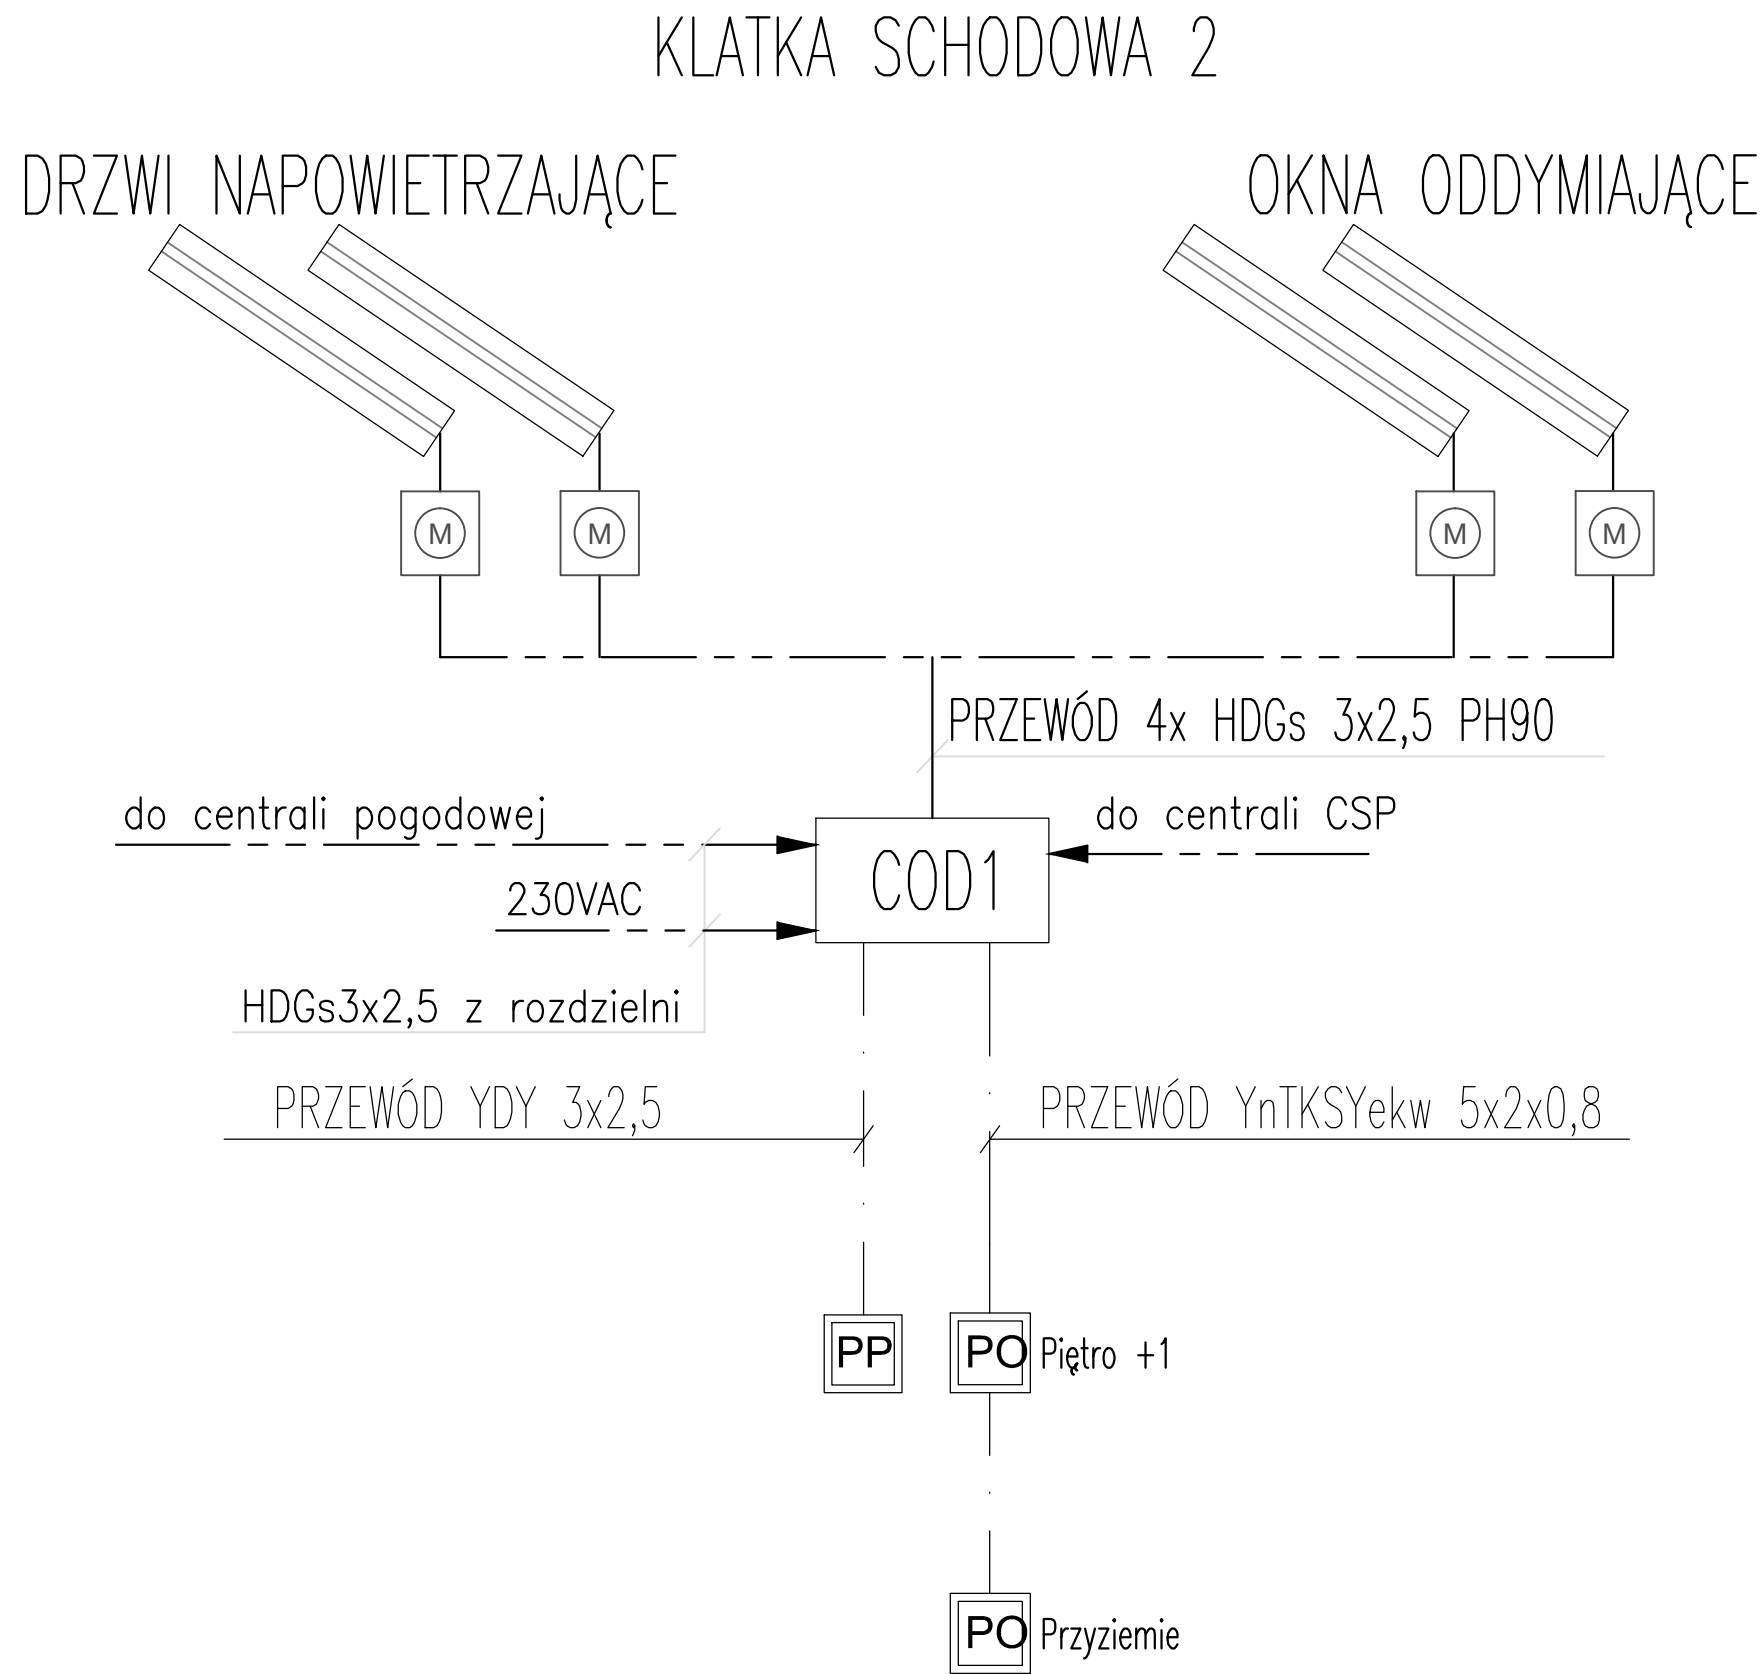

LEGENDA:

- COD

CENTRALA ODDYMIANIA
np. MCR 9705 lub równoważna
obciążalność prądowa po ustaleniu
wielkości siłowników
- M

SILOWNIKI OKIEN / DRZWI
- PO

PRZYCISK ODDYMIANIA
np. LT lub równoważny
- PP

PRZYCISK PRZEWIETRZANIA
np. RPO-1 lub równoważny

DZIN ZMIAN:	DATA:	ZAKRES ZMIAN:	BRANŻA:

PROJEKT: Rozbudowa i przebudowa Szpitala im. św. Wojciecha w Gdańsku wraz z budową niezbędnej infrastruktury technicznej

ADRES INWESTYCJI: Al. Jana Pawła II 50, 80-462 Gdańsk

INWESTOR: COPERNICUS Podmiot Leczniczy Sp. z o.o. ul. Nowe Ogrody 1-6, 80-803 Gdańsk

JEDNOSTKA PROJEKTOWA: Tektura Barbara Kozielewska
atektura
Al. Ujazdowskie 22/1, 00-478 Warszawa, t. 22 621 10 44, m. biuro@atektura.pl

PROJEKTANT: mgr inż. Łukasz Bożek	NR UPRAWNIEN: nr upr. MAZ/0033/PWOE/10	PODPIS:

SPRAWOZDAJĄCY: mgr inż. Łukasz Lewandowski	NR UPRAWNIEN: nr upr. MAZ/0278/P00E/09	PODPIS:

ZESPÓŁ PROJEKTOWY: mgr inż. Mateusz Grabiwoda inż. Wojciech Tymiński inż. Tomasz Kuprianowicz inż. Marcin Morawski	NR UPRAWNIEN:	PODPIS:



TYTUŁ RYSUNKU: SCHEMAT BLOKOWY - INSTALACJI ODDYMIANIA

BRANŻA:	FAZA:	SKALA:	DATA:	DZIN ZMIAN:	NR RYSUNKU:
INSTALACJE ELEKTRYCZNE	PROJEKT WYKONAWCZY	---	PAŹDZIERNIK 2016		GC/IE/PW/87/00