



Parter

Poziom +1

Sygnał telewizyjny

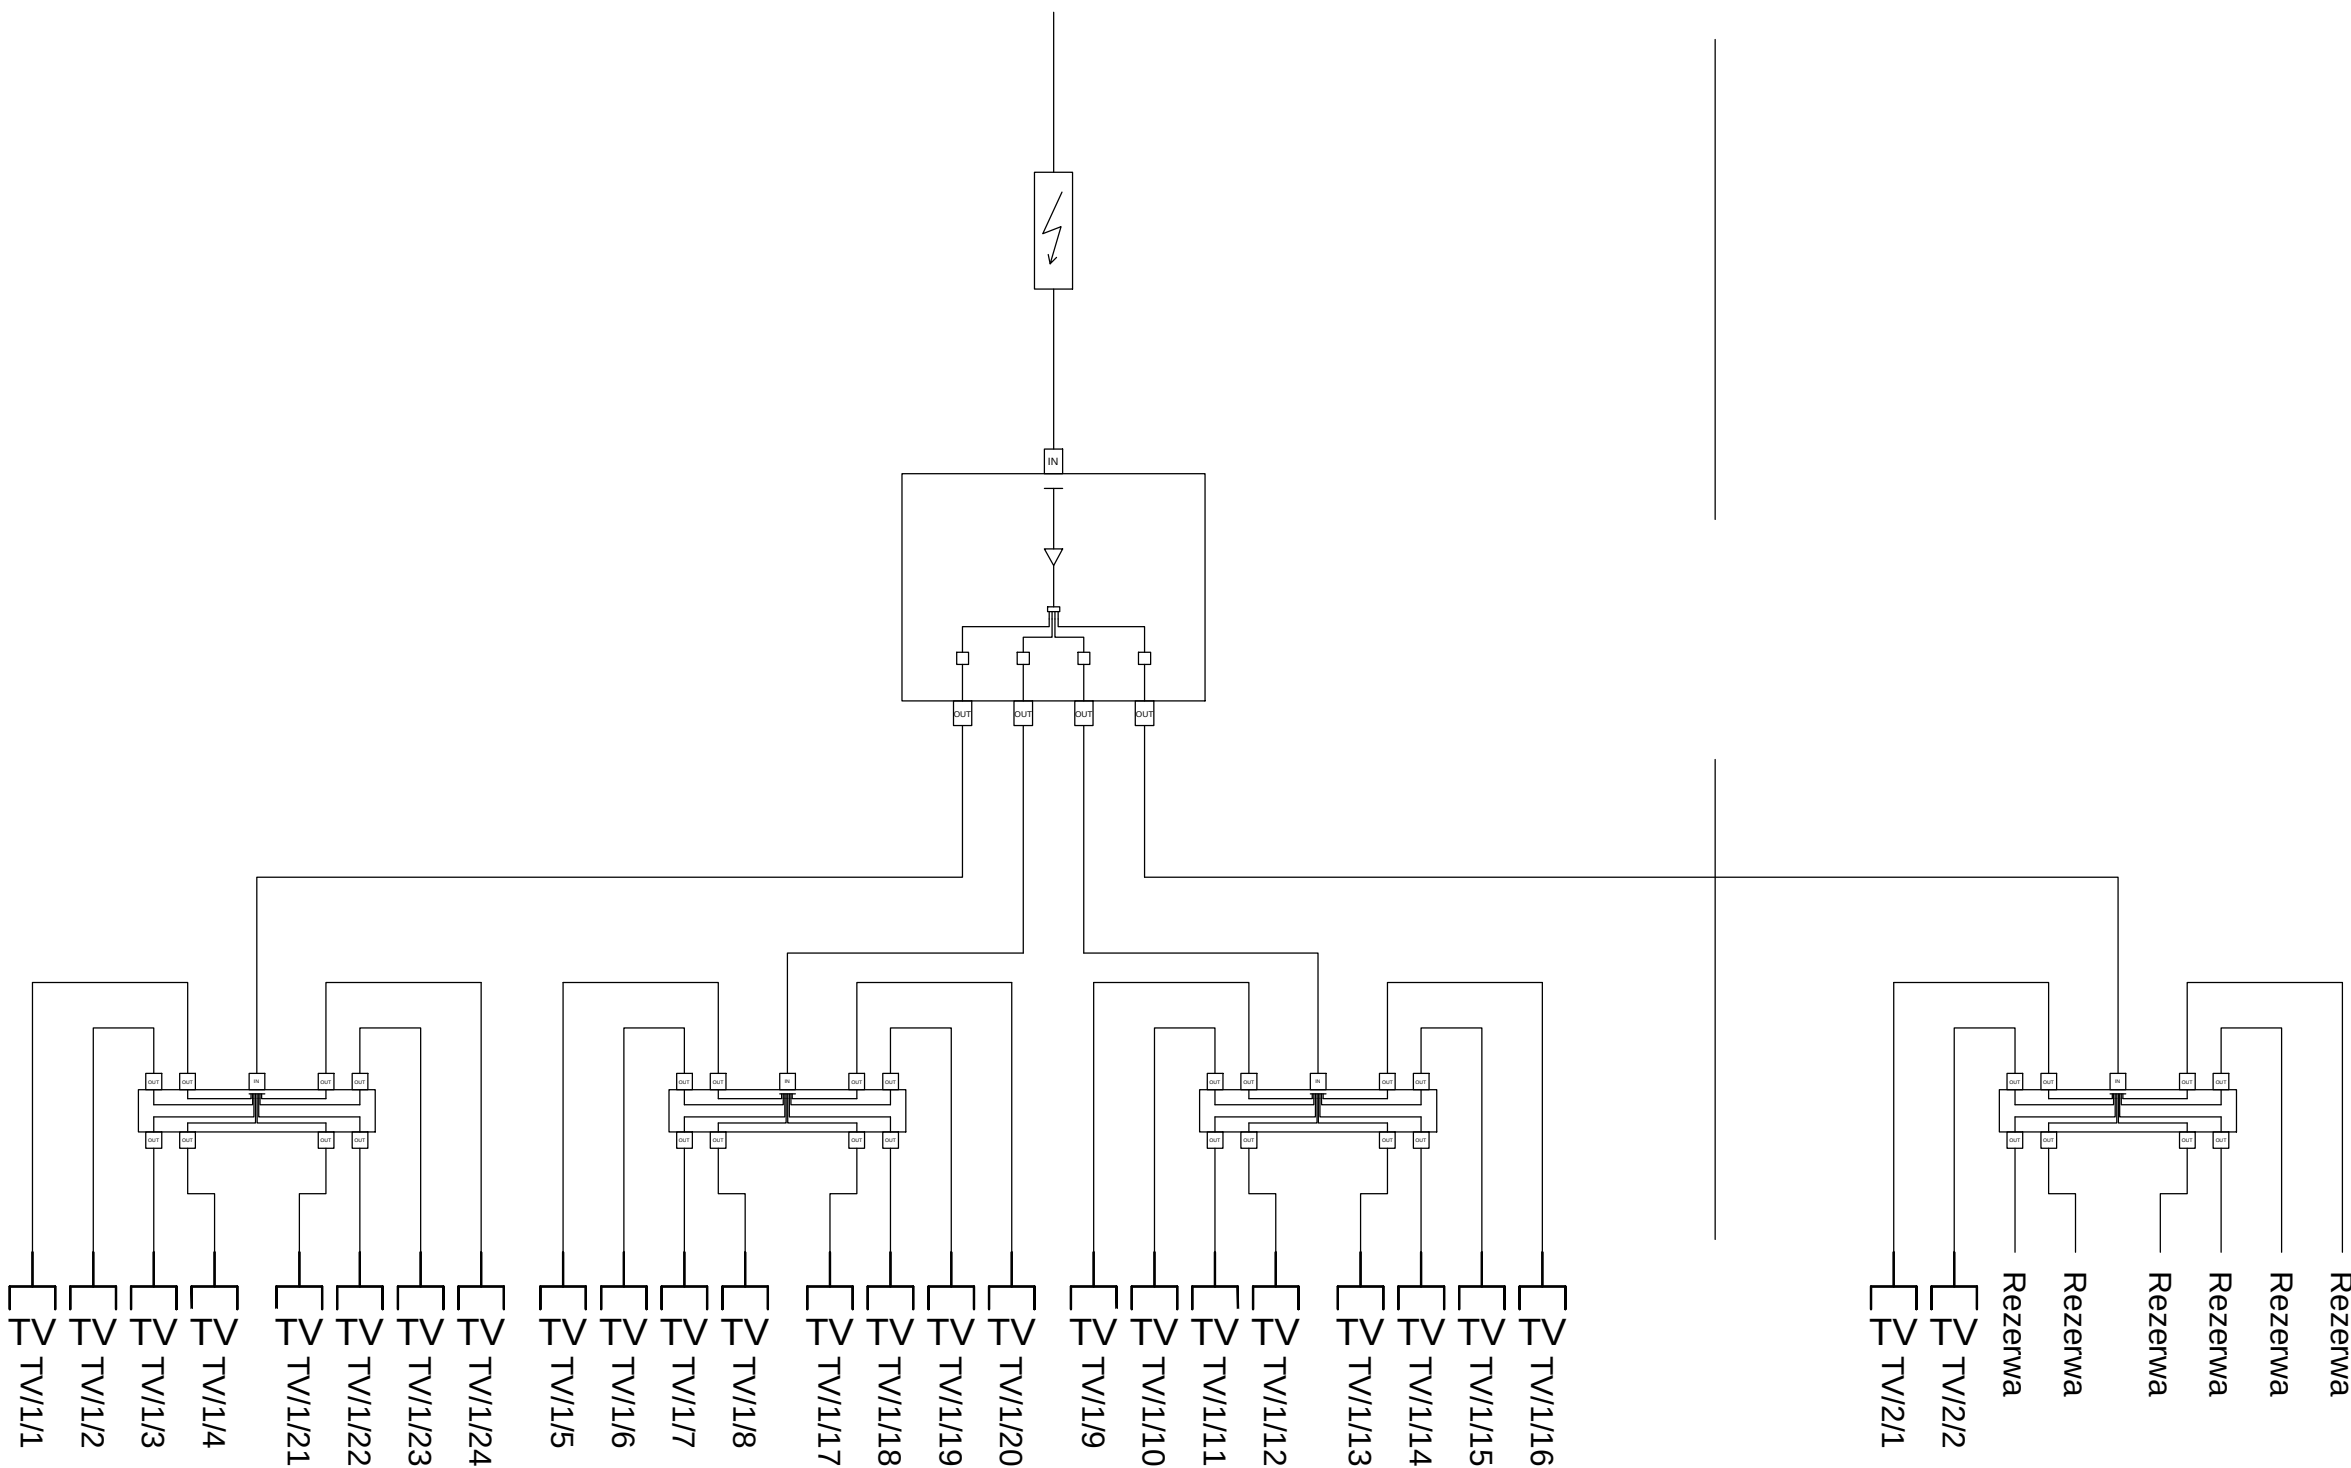

LEGENDA:

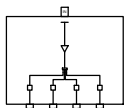

Wzmacniacz antenowy wewnętrzny
1-wejście, 4-wyjścia z regulowanym
wzmocnieniem



Rozgąteźnik antenowy
1-wejście, 8-wyjść



Zabezpieczenie przeciwprzepięciowe,
Ochronnik burzowy



Gniazdo TV



Kabel koncentryczny typu RG6

UWAGI:
-W Instalacji stosować kabel bezhalogenowy TRISET-113
-Wzmacniacz i rozgąteźniacze montować na ścianie w
pomieszczeniu teletechnicznym

OZN.ZMIAN:	DATA:	ZAKRES ZMIAN:	BRANŻA:

PROJEKT:	Rozbudowa i przebudowa Szpitala im. św. Wojciecha w Gdańsku wraz z budową niezbędnej infrastruktury technicznej
----------	---

ADRES INWESTYCJI:	Al. Jana Pawła II 50, 80-462 Gdańsk
-------------------	--

INWESTOR:	COPERNICUS Podmiot Leczniczy Sp. z o.o. ul. Nowe Ogrody 1-6, 80-803 Gdańsk
-----------	---

JEDNOSTKA PROJEKTOWA:	Tektura Barbara Kozielska atektura Al. Ujazdowskie 22/1, 00-478 Warszawa, t.: 22 621 10 44 f.: 22 621 10 27 m: biuro@atelier-tektura.pl
--------------------------	---

PROJEKTANT:	mgr inż. Łukasz Bożek	NR UPRAWNIENI:	nr upr. MAZ/0033/PWOE/10	PODPIS:	

SPRAWDZAJĄCY:	mgr inż. Łukasz Lewandowski	NR UPRAWNIENI:	nr upr. MAZ/0278/POOE/09	PODPIS:	
---------------	-----------------------------	----------------	--------------------------	---------	--

ZESPÓŁ PROJEKTOWY:	mgr inż. Mateusz Grabiwoda inż. Wojciech Tymiński inż. Tomasz Kuprianowicz inż. Marcin Morawski	NR UPRAWNIENI:		PODPIS:	
--------------------	--	----------------	--	---------	--



TYTUŁ RYSUNKU:	SCHEMAT BLOKOWY - INSTALACJI TELEWIZYJNEJ
----------------	---

BRANŻA:	FAZA:	SKALA:	DATA:	OZN.ZMIAN:	NR RYSUNKU:
INSTALACJE ELEKTRYCZNE	PROJEKT WYKONAWCZY	---	PAŹDZIERNIK 2016		GC/IE/PW/89/00