


LEGENDA:

-  Rozdzielnica elektryczna
-  Gniazdo elektryczne pojedyncze IP44
-  Gniazdo elektryczne 63A 400V z wyłącznikiem

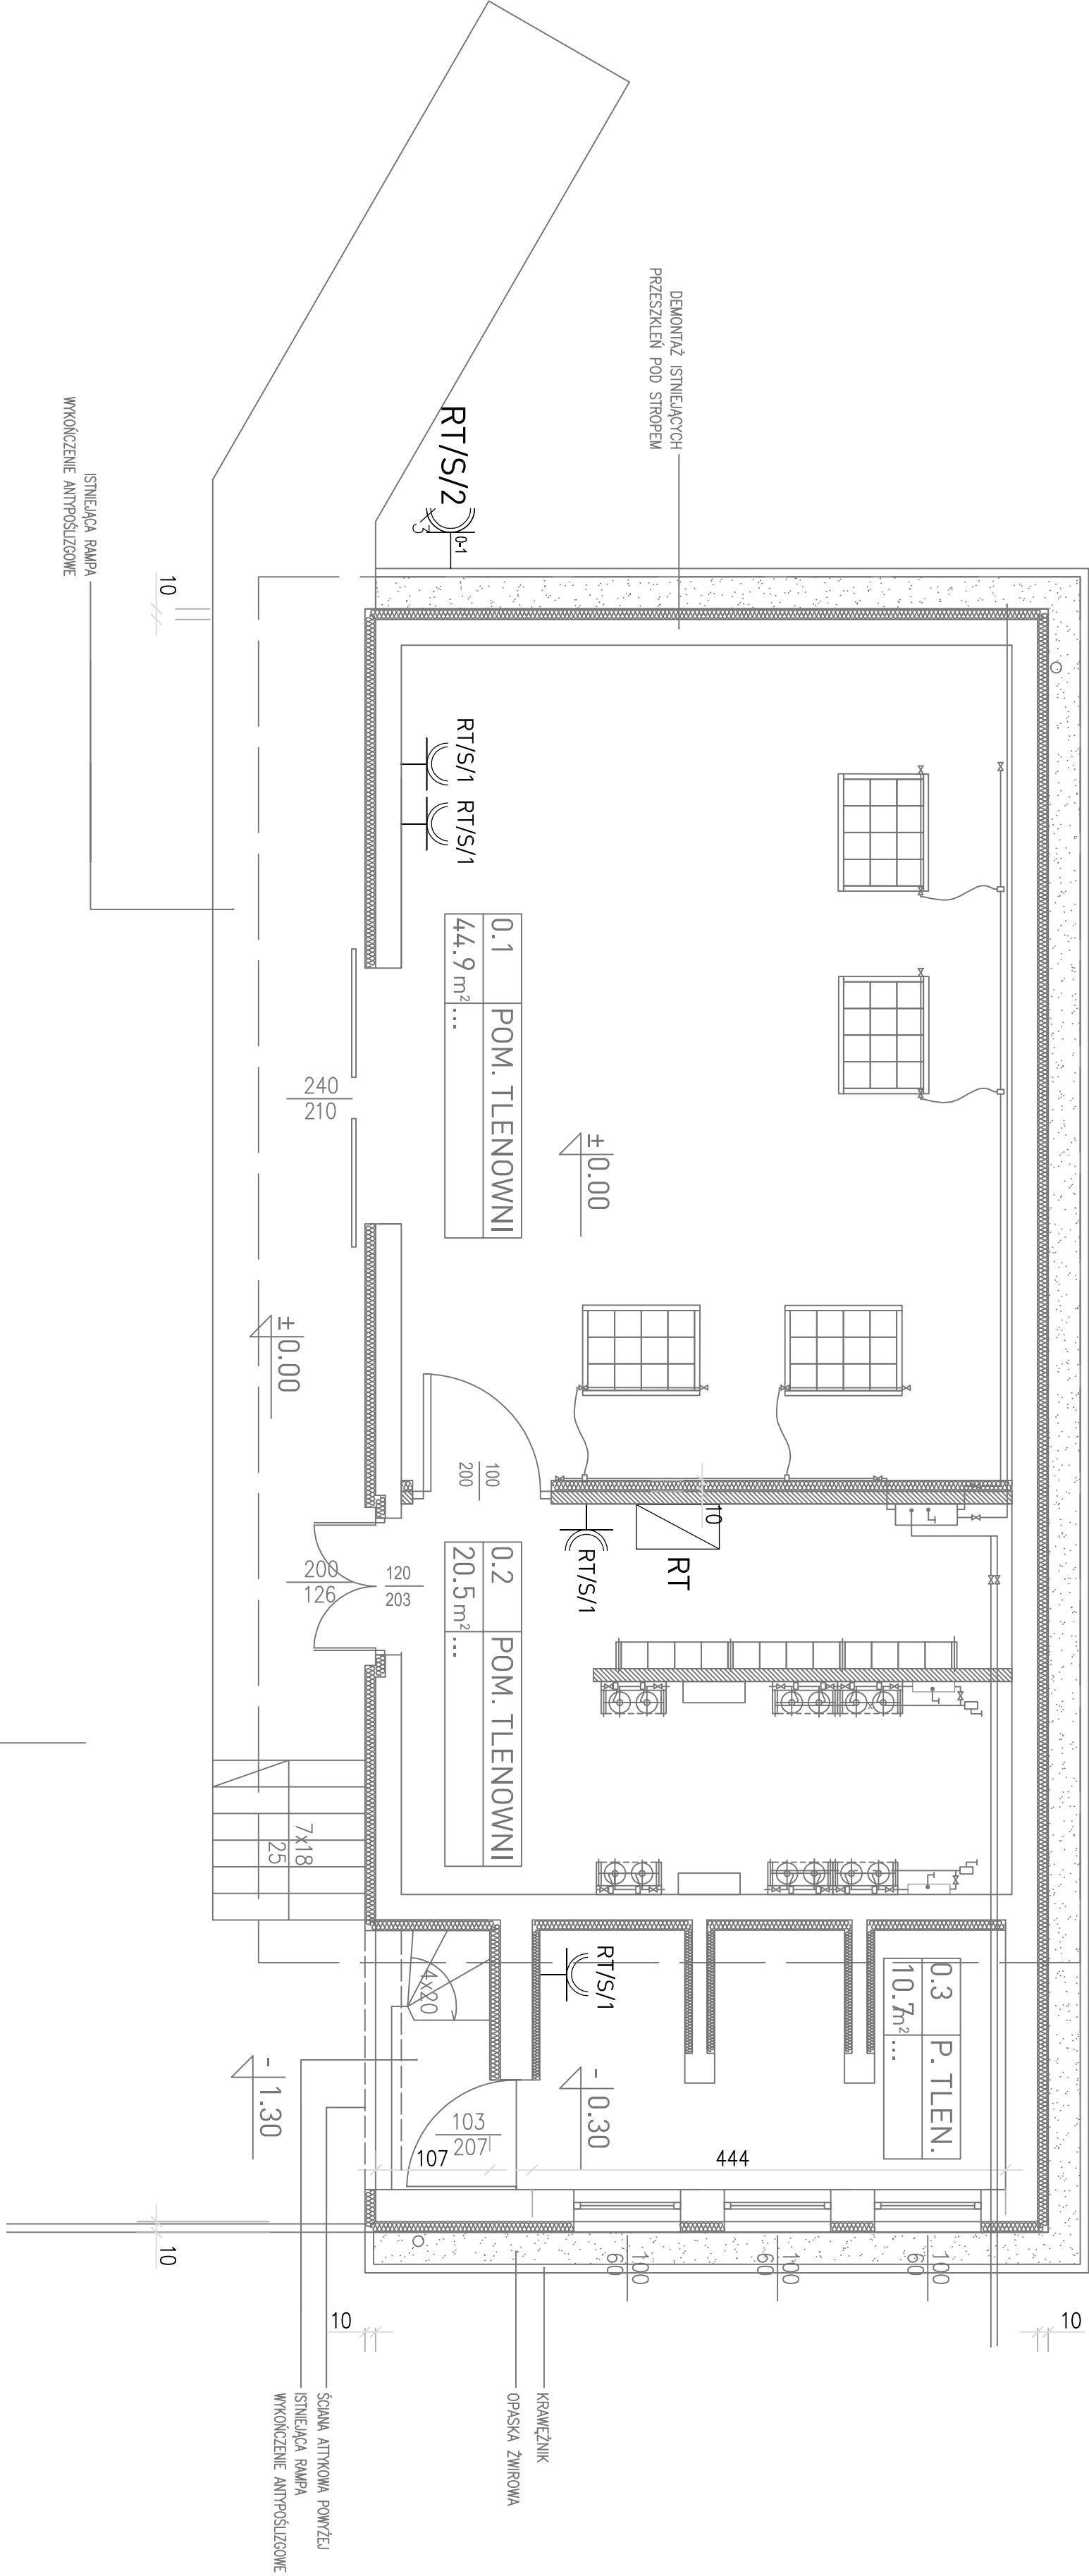

TYTUŁ PRZESŁANU:				
RZUT TLENOWNI - SIŁA				
BRANŻA:	FAZA:	SKALA:	DATA:	OSZCZEGÓLNY:
INSTALACJE ELEKTRYCZNE	PROJEKT WYKONAWCZY	1:50	PAŹDZIERNIK 2016	GO/IE/PW/15/00

PROJEKT:		ZAKRES ZMIAN:		BRANŻA:
Rozbudowa i przebudowa Szpitala im. św. Wojciecha w Gdańsku wraz z budową niezbędnej infrastruktury technicznej				
ADRES INWESTYCJI: Al. Jana Pawła II 50, 80-462 Gdańsk				
INWESTOR: COPERNICUS Podmiot Leczniczy Sp. z o.o. ul. Nowe Ogrody 1-6, 80-803 Gdańsk				
JEDNOSTKA PROJEKTOWA: T e k t u r a Barbara Kozłowska atektura Al. Ujazdowska 22/1 00-478 Warszawa, 1,22 021 10 44 t.: 22 621 10 27 m. Biuro@atektura.pl				
PROJEKTANT:	mgr inż. Łukasz Bożek	NR UPRAWNIEN:	nr upr. MAZ/0033/PW0E/10	PODPIS:
SPRACOWZAJĄCY:	mgr inż. Łukasz Lewandowski	NR UPRAWNIEN:	nr upr. MAZ/0218/P00E/09	PODPIS:
ZESPÓŁ PROJEKTOWY:	mgr inż. Mateusz Grabiwoda inż. Wojciech Tyński inż. Tomasz Kuprianowicz inż. Marcin Morawski	NR UPRAWNIEN:		PODPIS: