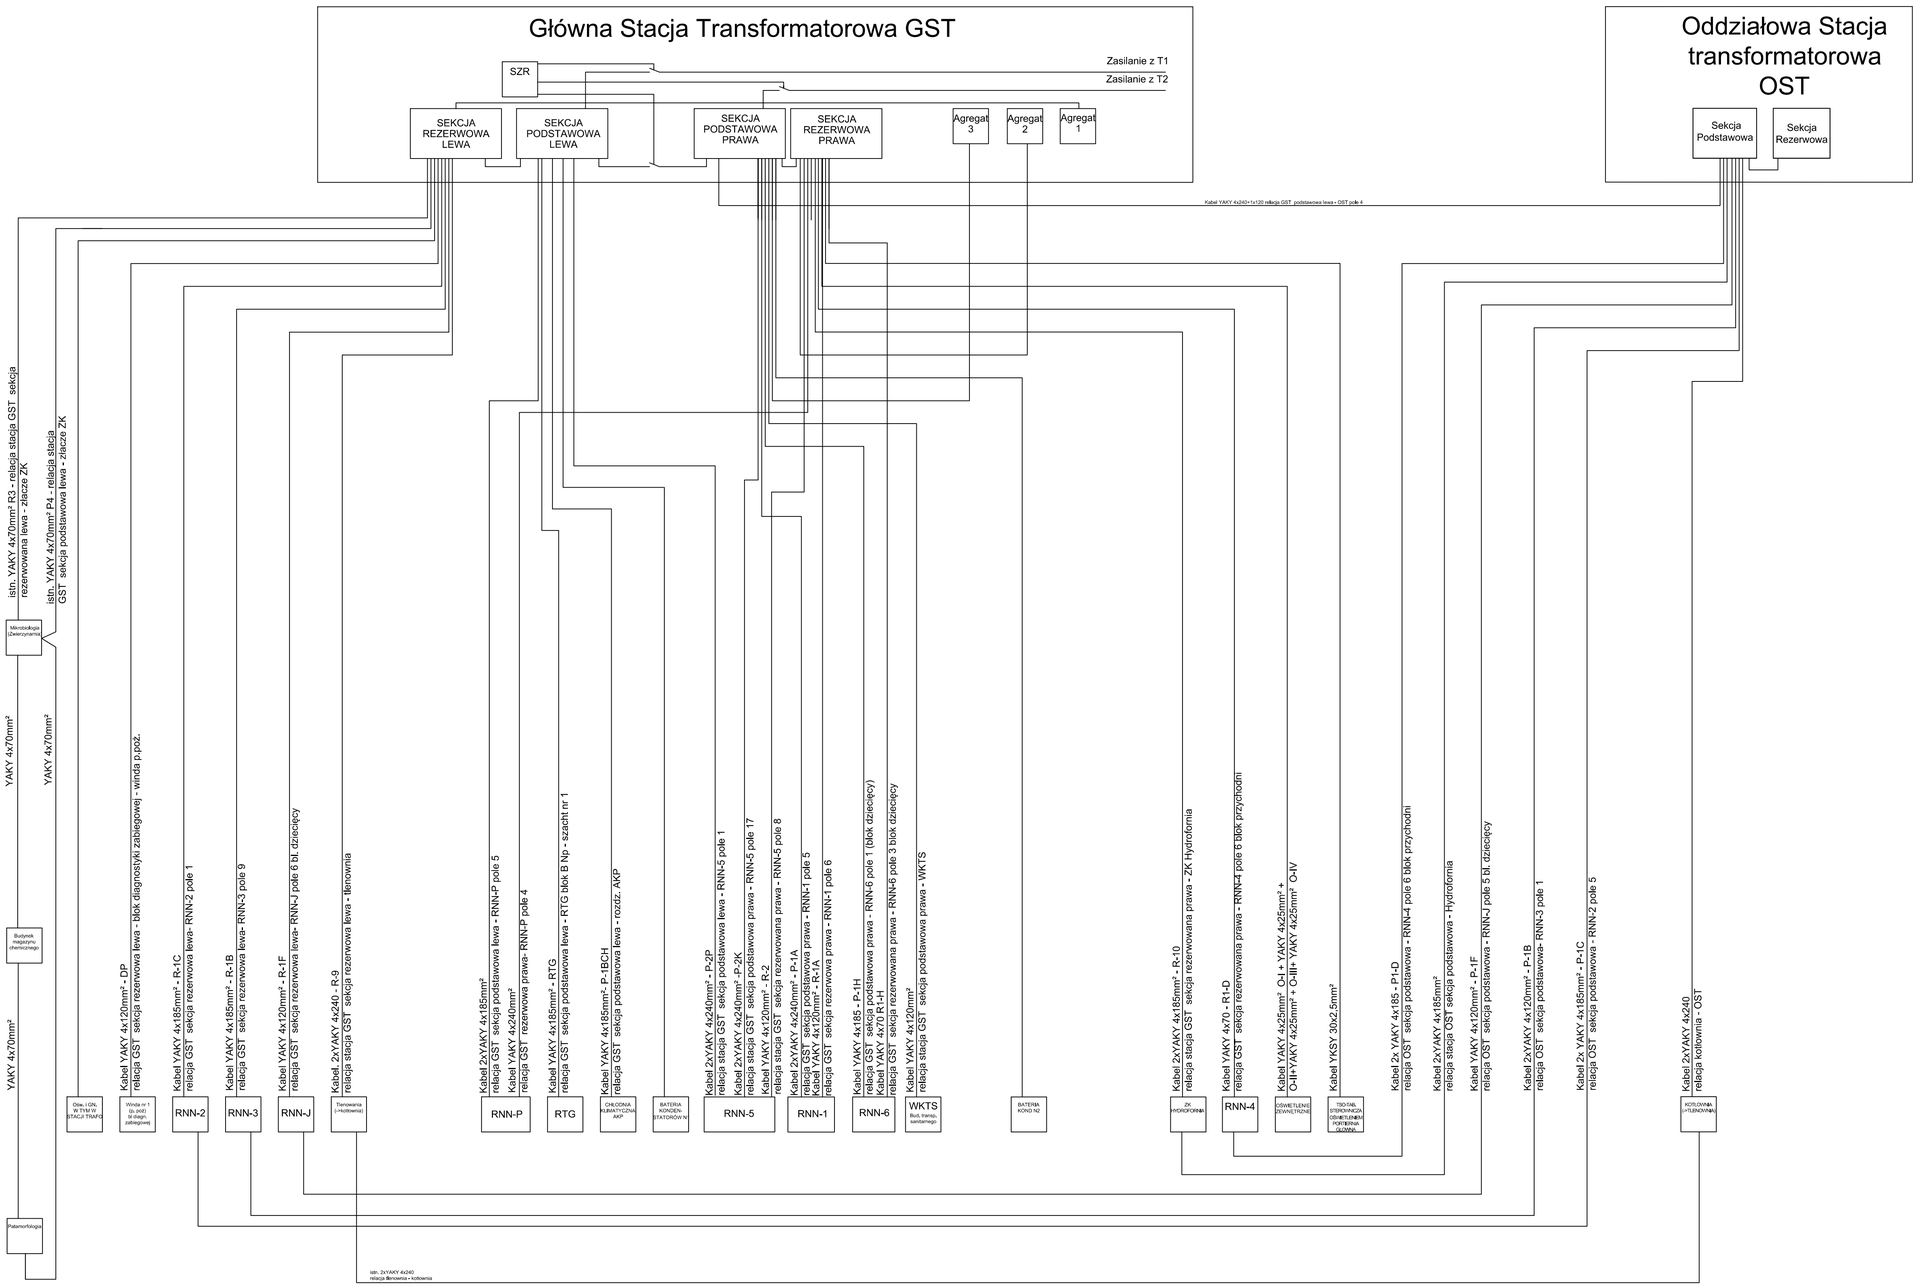


OZN.ZMIAN:	DATA:	ZAKRES ZMIAN:	BRANŻA:

PROJEKT:

Rozbudowa i przebudowa Szpitala im. św. Wojciecha w Gdańsku wraz z budową niezbędnej infrastruktury technicznej

ADRES INWESTYCJI:
Al. Jana Pawła II 50,
80-462 Gdańsk

INWESTOR:
COPERNICUS Podmiot Leczniczy Sp. z o.o.
ul. Nowe Ogrody 1-6, 80-803 Gdańsk

JEDNOSTKA PROJEKTOWA:
Tektura Barbara Kozielewska
atektura.
Al. Ujazdowskie 22/1, 00-478 Warszawa, t.:22 621 10 44
t. 22 621 10 27 m. biuro@atelier-tektura.pl

PROJEKTANT:	NR UPRAWNIEŃ:	PODPIS:
mgr inż. Łukasz Bożek	nr upr. MAZ/0033/PWOE/10	

SPRAWDZAJĄCY:	NR UPRAWNIEŃ:	PODPIS:
mgr inż. Łukasz Lewandowski	nr upr. MAZ/0278/POOE/09	

ZESPÓŁ PROJEKTOWY:	NR UPRAWNIEŃ:	PODPIS:
mgr inż. Mateusz Grabiwoda inż. Wojciech Tymiński inż. Tomasz Kuprianowicz		



TYTUŁ RYSUNKU:

SCHEMAT BLOKOWY ZASILANIA - STAN ISTNIEJĄCY

BRANŻA:	FAZA:	SKALA:	DATA:	OZN.ZMIAN:	NR RYSUNKU:
INSTALACJE ELEKTRYCZNE	PROJEKT WYKONAWCZY	---	PAŹDZIERNIK 2016		GC/IE/PW/16/00