


Rozdzielnica RUPSk

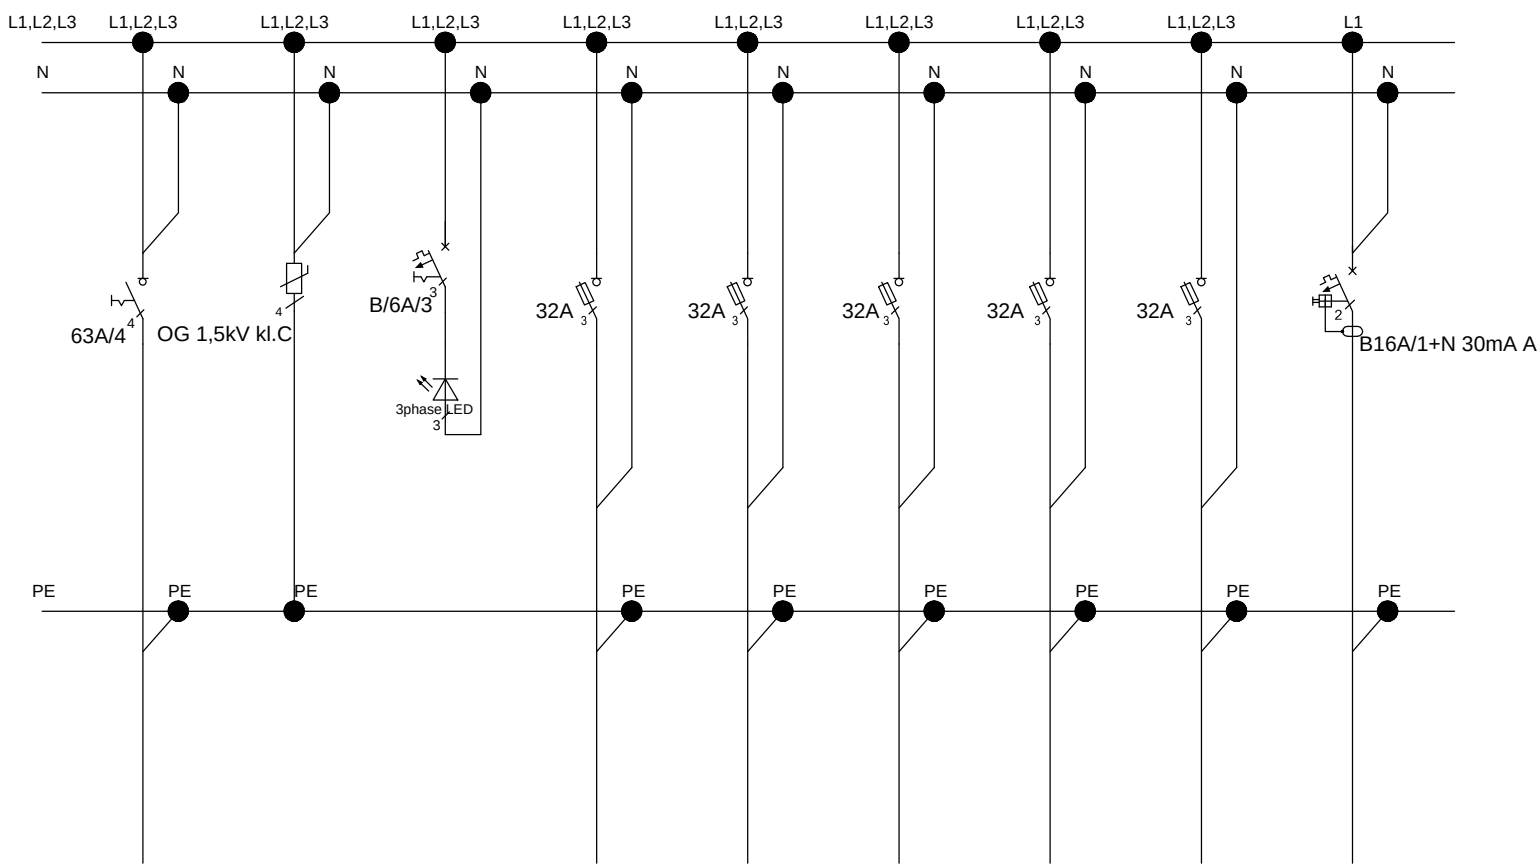

Numer obwodu	Ochrona przepięciowa	Lampka sygnalizacyjna	R11k	R12k	R13k	R21k	R22k	RUPSk/S/I
Moc zainstalowana [kW]			1,85	1,85	5,5	2,6	4,5	1
Typ przewodu			N2XH-J 5x10mm]	N2XH-J 5x10mm]	N2XH-J 5x10mm]	N2XH-J 5x10mm]	N2XH-J 5x10mm]	N2XH-J 3x2,5mm]
Nazwa odbiornika			Rozdzielnica R11k	Rozdzielnica R12k	Rozdzielnica R13k	Rozdzielnica R21k	Rozdzielnica R22k	Gniazda pom. teletech. -I/PT/09

SYSTEM SIECI TN-S
OCHRONA PRZED DOTYKIEM POŚREDNIM:
SAMOCZYNNE WYŁĄCZENIE ZASILANIA

Rozdzielnica RUPSk	
Moc zainstalowana Pn [kW]	32,6
Moc szczytowa Psz [kW]	19,5
Wsp. współczynnik jednoczesności Kz	0,6
Szczytowy pob. r prądu In [A]	30,2
Napięcie [V]	230/400
Częstotliwość [Hz]	50

OZN. ZMIAN:	DATA:	ZAKRES ZMIAN:	BRANŻA:

PROJEKT: Rozbudowa i przebudowa Szpitala im. św. Wojciecha w Gdańsku wraz z budową niezbędnej infrastruktury technicznej

ADRES INWESTYCJI: Al. Jana Pawła II 50, 80-462 Gdańsk

INWESTOR: COPERNICUS Podmiot Leczniczy Sp. z o.o. ul. Nowe Ogrody 1-6, 80-803 Gdańsk

JEDNOSTKA PROJEKTOWA: Tektura Barbara Kozielska
atektura
Al. Ujazdowskie 22/1, 00-478 Warszawa, t.: 22 621 10 44
f.: 22 621 10 27 m: biuro@atelier-tektura.pl

PROJEKTANT: mgr inż. Łukasz Bożek
NR UPRAWNIEN: nr upr. MAZ/0033/PWOE/10
PODPIS:

SPRAWDZAJĄCY: mgr inż. Łukasz Lewandowski
NR UPRAWNIEN: nr upr. MAZ/0278/POOE/09
PODPIS:

ZESPÓŁ PROJEKTOWY: mgr inż. Mateusz Grabiwoda inż. Wojciech Tymiński inż. Tomasz Kuprianowicz inż. Marcin Morawski
NR UPRAWNIEN:
PODPIS:



TYTUŁ RYSUNKU: SCHEMAT ROZDZIELNI - RUPSk

BRANŻA:	FAZA:	SKALA:	DATA:	OZN. ZMIAN:	NR RYSUNKU:
INSTALACJE ELEKTRYCZNE	PROJEKT WYKONAWCZY	---	PAŹDZIERNIK 2016		GC/IE/PW/24/00