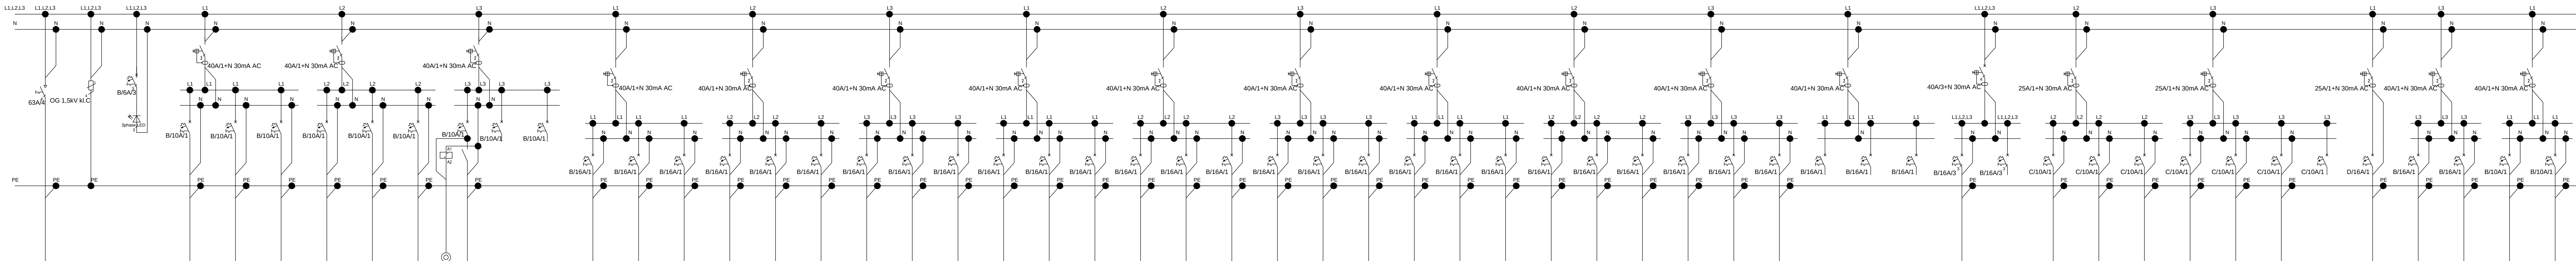


Rozdzielnica R12n

[illegible]

SYSTEM SIECI TN-S
OCHRONA PRZED DOTYKIEM POŚREDNIM:
SAMOCZYNNE WYŁĄCZENIE ZASILANIA

Rozdzielnica R12n	
Moc zainstalowana Pn [kW]	41,4
Moc szczytowa Psz [kW]	28,98
Wsp. czynnik jednoczesności Kz	0,7
Szczytowy pobór prądu In [A]	46,51
Napięcie [V]	230/400
Częstotliwość [Hz]	50

OZN ZMIAN:	DATA:	ZAKRES ZMIAN:	BRANZA:

PROJEKT:	Rozbudowa i przebudowa Szpitala im. św. Wojciecha w Gdańsku wraz z budową niezbędnej infrastruktury technicznej
----------	---

ADRES INWESTYCJI:	Al. Jana Pawła II 50, 80-462 Gdańsk
-------------------	--

INWESTOR:	COPERNICUS Podmiot Leczniczy Sp. z o.o. ul. Nowe Ogrody 1-6, 80-803 Gdańsk
-----------	---

JEDNOSTKA
PROJEKTOWA:

Tektura Barbara Kozielewska

atektura.

Al. Ujazdowskie 22/1, 00-478 Warszawa, t.22 621 10 44
f.: 22 621 10 27 m: biuro@atelier-tektura.pl

PROJEKTANT:	mgr inż. Łukasz Bożek	NR UPRAWNIENI:	nr upr. MAZ/0033/PWOE/10	PODPIS:	

SPRAWDZAJĄCY: mgr inż. Łukasz Lewandowski	NR UPRAWNIENI: nr upr. MAZ/0278/P00E/09	PODPIS: 
--	--	---

ZESPÓŁ PROJEKTOWY: mgr inż. Mateusz Grabiwoda inż. Wojciech Tymiński inż. Tomasz Kuprianowicz inż. Marcin Morawski	NR UPRAWNIEN:	PODPIS: 
--	----------------------	--



SCHEMAT ROZDZIELNI - R12n

BRANŻA:	FAZA:	SKALA:	DATA:	ŹN ZMIAN:	NR RYSUNKU:
INSTALACJE ELEKTRYCZNE	PROJEKT WYKONAWCZY	---	PAŹDZIERNIK 2016		GC/IE/PW/30/00