


Rozdzielnica R12r

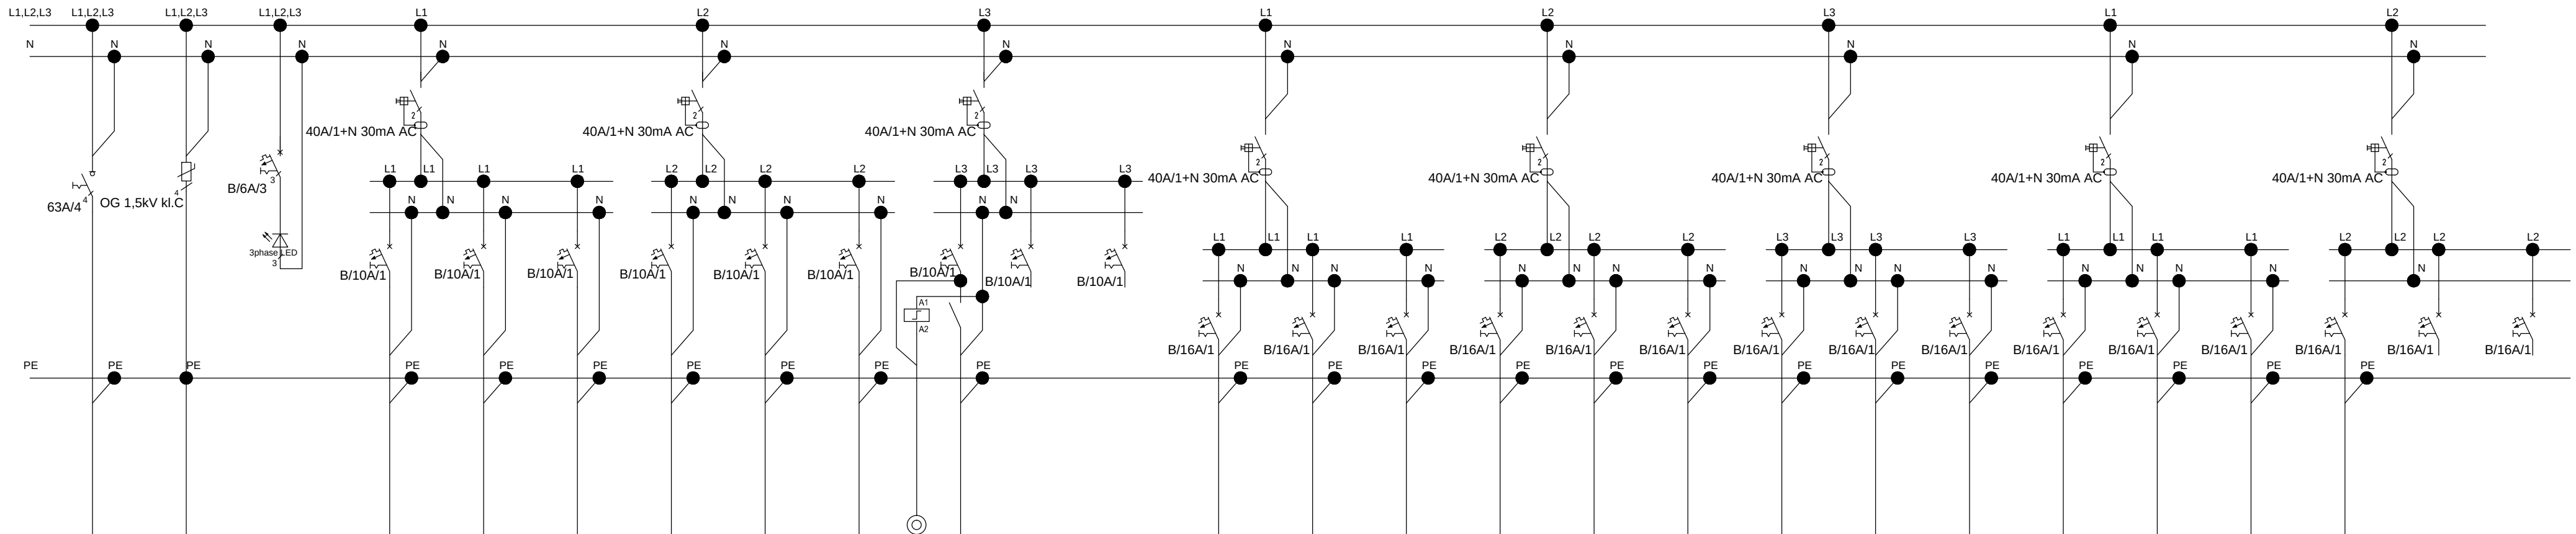

Numer obwodu	Ochrona przepięciowa	Lampka sygnalizacyjna	R12r/O/1	R12r/O/2	R12r/O/3	R12r/O/4	R12r/O/5	R12r/O/6	R12r/O/7	Rezerwa	Rezerwa	R12r/S/1	R12r/S/2	R12r/S/3	R12r/S/4	R12r/S/5	R12r/S/6	R12r/S/7	R12r/S/8	R12r/S/9	R12r/S/10	R12r/S/11	R12r/S/12	R12r/KD/1	Rezerwa	Rezerwa
Moc zainstalowana [kW]			0,45	0,45	0,45	0,55	0,4	0,25	0,25			0,8	0,8	0,8	0,8	0,8	0,8	0,4	0,4	0,8	0,8	0,7	0,5	0,2		
Typ przewodu			N2XH-J 3x1,5mm]	N2XH-J 3x1,5mm]	N2XH-J 3x1,5mm]	N2XH-J 3x1,5mm]	N2XH-J 3x1,5mm]	N2XH-J 3x1,5mm]	N2XH-J 3x1,5mm]			N2XH-J 3x2,5mm]	N2XH-J 3x2,5mm]	N2XH-J 3x2,5mm]	N2XH-J 3x2,5mm]	N2XH-J 3x2,5mm]	N2XH-J 3x2,5mm]	N2XH-J 3x2,5mm]	N2XH-J 3x2,5mm]	N2XH-J 3x2,5mm]	N2XH-J 3x2,5mm]	N2XH-J 3x2,5mm]	N2XH-J 3x2,5mm]			
Nazwa odbiornika			Oświetlenie ogólne 1/CH/32-37	Oświetlenie ogólne 1/CH/31-26	Oświetlenie ogólne 1/CH/08,09,18-25	Oświetlenie ogólne 1/CH/04,06,07	Oświetlenie ogólne 1/CH/02,03,12,13	Oświetlenie ogólne 1/CH/10,11,16,17	Oświetlenie ogólne 1/CH/38			Gniazda panel łóżkowy 1/CH/36	Gniazda panel łóżkowy 1/CH/35	Gniazda panel łóżkowy 1/CH/32	Gniazda panel łóżkowy 1/CH/31	Gniazda panel łóżkowy 1/CH/28	Gniazda panel łóżkowy 1/CH/27	Gniazda panel łóżkowy 1/CH/22, 1/CH/23	Gniazda panel łóżkowy 1/CH/19	Gniazda panel łóżkowy 1/CH/16	Gniazda panel łóżkowy 1/CH/11	Gniazda ogólne 1/CH/07	Gniazda ogólne 1/CH/06	Kontrola dostępu KD 1.2		

SYSTEM SIECI TN-S
OCHRONA PRZED DOTYKIEM POŚREDNIM:
SAMOCZYNNNE WYŁĄCZENIE ZASILANIA

Rozdzielnica R12r	
Moc zainstalowana Pn [kW]	11,2
Moc szczytowa Psz [kW]	7,84
Wsp. współczynnik jednocześnieŹci Kz	0,7
Szczytowy pobór prądu In [A]	12,58
Napięcie [V]	230/400
Częstotliwość [Hz]	50

OZN. ZMIAN:	DATA:	ZAKRES ZMIAN:	BRANŻA:

PROJEKT: Rozbudowa i przebudowa Szpitala im. św. Wojciecha w Gdańsku wraz z budową niezbędnej infrastruktury technicznej

ADRES INWESTYCJI: Al. Jana Pawła II 50, 80-462 Gdańsk

INWESTOR: COPERNICUS Podmiot Leczniczy Sp. z o.o. ul. Nowe Ogrody 1-6, 80-803 Gdańsk

JEDNOSTKA PROJEKTOWA: Tektura Barbara Kozielewska
atektura
Al. Ujazdowski 22/1, 00-478 Warszawa, t. 22 621 10 44
e. biuro@atektura.pl

PROJEKTANT: mgr inż. Łukasz Bożek	NR UPRAWNIENI: nr upr. MAZ/0033/PWOE/10	PODPIS:

SPRAWDZAJĄCY: mgr inż. Łukasz Lewandowski	NR UPRAWNIENI: nr upr. MAZ/0278/POOE/09	PODPIS:

ZESPÓŁ PROJEKTOWY:	NR UPRAWNIENI:	PODPIS:
mgr inż. Mateusz Grabiwoda inż. Wojciech Tymiański inż. Tomasz Kuprianowicz inż. Marcin Morawski		



TYTUŁ RYSUNKU: SCHEMAT ROZDZIELNI - R12r

BRANŻA:	FAZA:	SKALA:	DATA:	OZN. ZMIAN:	NR RYSUNKU:
INSTALACJE ELEKTRYCZNE	PROJEKT WYKONAWCZY	---	PAŹDZIERNIK 2016		GC/E/PW/33/00