


Rozdzielnica R13r

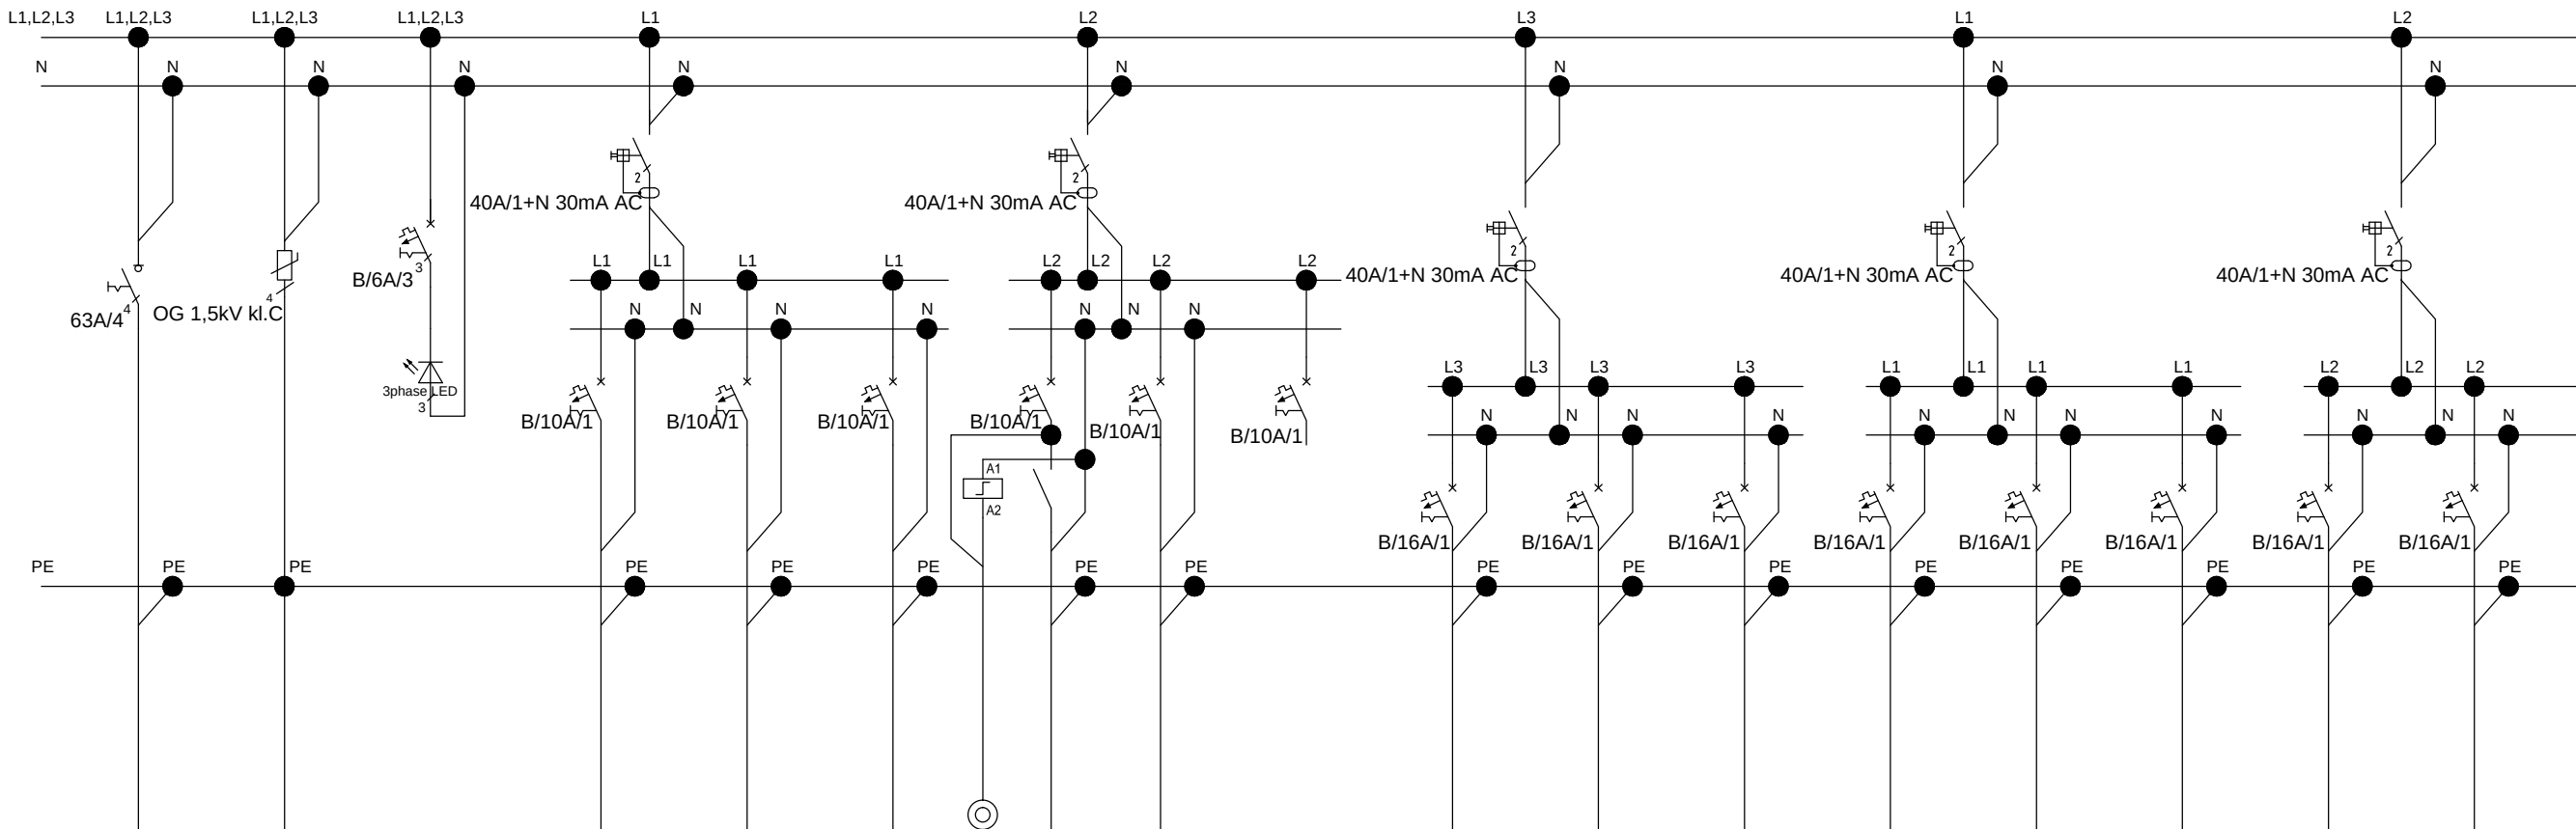

SYSTEM SIECI TN-S
OCHRONA PRZED DOTYKIEM POŚREDNIM:
SAMOCZYNNE WYŁĄCZENIE ZASILANIA

Numer obwodu	Ochrona przepięciowa	Lampka sygnalizacyjna	R13r/O/1	R13r/O/2	R13r/O/3	R13r/O/4	R13r/O/5	Rezerwa	R13r/S/1	R13r/S/2	R13r/S/3	R13r/S/4	R13r/S/5	R13r/KD/1	R13r/CKD	Rezerwa
Moc zainstalowana [kW]			0,4	0,45	0,45	0,15	0,2		0,8	0,4	0,5	0,6	1,2	0,2	0,2	
Typ przewodu			N2XH-J 3x1,5mm]	N2XH-J 3x1,5mm]	N2XH-J 3x1,5mm]	N2XH-J 3x1,5mm]	N2XH-J 3x1,5mm]		N2XH-J 3x2,5mm]	N2XH-J 3x2,5mm]	N2XH-J 3x2,5mm]	N2XH-J 3x2,5mm]	N2XH-J 3x2,5mm]	N2XH-J 3x2,5mm]	N2XH-J 3x2,5mm]	
Nazwa odbiornika			Oświetlenie ogólne 1/PW/01-04,07,22,23,25	Oświetlenie ogólne 1/PW/05,06,08-10,16-21,26	Oświetlenie ogólne 1/PW/11-17	Oświetlenie ogólne 1/PW/24	Oświetlenie ogólne 1/K/01,03		Gniazda ogólne 1/PW/01, 1/PW/02	Gniazda lodówki 1/PW/06, 1/PW/21	Gniazda ogólne 1/PW/08, 1/PW/19, 1/PW/20	Gniazda ogólne 1/PW/15, 1/PW/16, 1/PW/17,1/PW/18	Gniazda ogólne 1/PW/12, 1/PW/14	Kontrola dostępu KD1.1	Centrala kontroli dostępu	

Rozdzielnica R13r	
Moc zainstalowana Pn [kW]	5,15
Moc szczytowa Psz [kW]	3,6
Wsp. współczynnik jednocześnieści Kz	0,7
Szczytowy pob. r prądu In [A]	5,78
Napięcie [V]	230/400
Częstotliwość [Hz]	50

OZN ZMIAN:	DATA:	ZAKRES ZMIAN:	BRANZA:

PROJEKT: Rozbudowa i przebudowa Szpitala im. św. Wojciecha w Gdańsku wraz z budową niezbędnej infrastruktury technicznej

ADRES INWESTYCJI: Al. Jana Pawła II 50, 80-462 Gdańsk

INWESTOR: COPERNICUS Podmiot Leczniczy Sp. z o.o. ul. Nowe Ogrody 1-6, 80-803 Gdańsk

JEDNOSTKA PROJEKTOWA: Tektura Barbara Kozielewska
atektura
Al. Ujazdowskie 22/1, 00-478 Warszawa, t.22 621 10 44
f.: 22 621 10 27 m: biuro@atelier-tektura.pl

PROJEKTANT: mgr inż. Łukasz Bożek	NR UPRAWNIEN: nr upr. MAZ/0033/PWOE/10	PODPIS:
-----------------------------------	--	---------

SPRAWDZAJĄCY: mgr inż. Łukasz Lewandowski	NR UPRAWNIEN: nr upr. MAZ/0278/POOE/09	PODPIS:
---	--	---------

ZESPÓŁ PROJEKTOWY: mgr inż. Mateusz Grabiwoda inż. Wojciech Tymiński inż. Tomasz Kuprianowicz inż. Marcin Morawski	NR UPRAWNIEN:	PODPIS:
--	---------------	---------



TYTUŁ RYSUNKU: SCHEMAT ROZDZIELNI - R13r

BRANZA:	FAZA:	SKALA:	DATA:	OZN ZMIAN:	NR RYSUNKU:
INSTALACJE ELEKTRYCZNE	PROJEKT WYKONAWCZY	---	PAŹDZIERNIK 2016		GC/IE/PW/34/00