


Rozdzielnica R22r

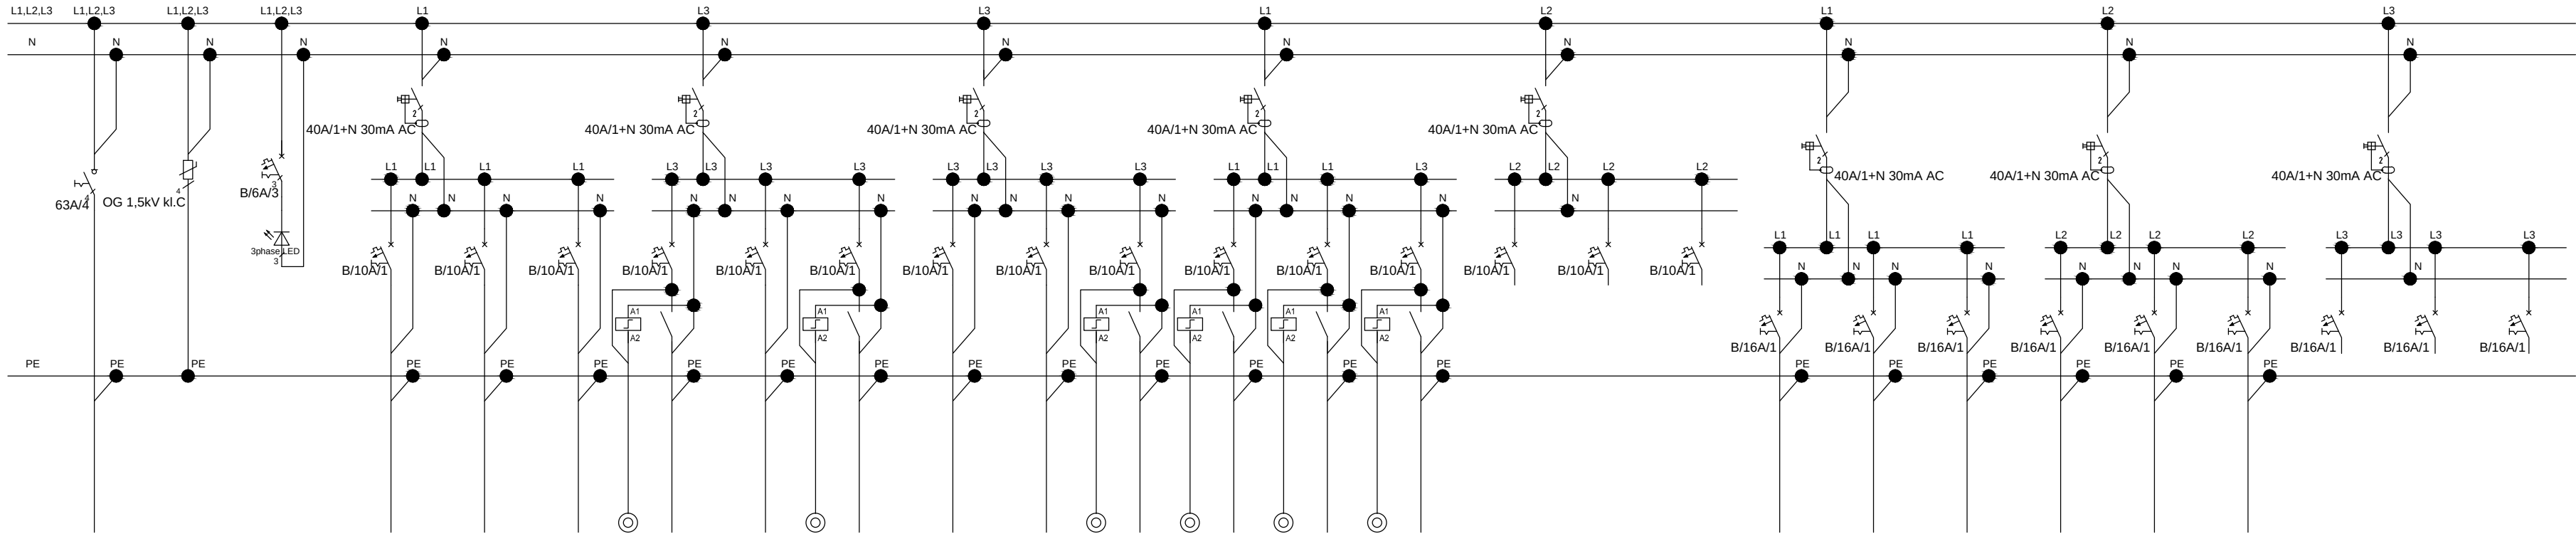

SYSTEM SIECI TN-S
OCHRONA PRZED DOTYKIEM POŚREDNIM:
SAMOCZYNNE WYŁĄCZENIE ZASILANIA

Numer obwodu	Ochrona przepięciowa	Lampka sygnalizacyjna	R22r/O/1	R22r/O/2	R22r/O/3	R22r/O/4	R22r/O/5	R22r/O/6	R22r/O/6a	R22r/O/7	R22r/O/8	R22r/O/9	R22r/O/10	R22r/O/11	Rezerwa	Rezerwa	Rezerwa	R22r/S/1	R22r/S/2	R22r/S/3	R22r/S/4	R22r/S/5	R22r/S/6	Rezerwa	Rezerwa	Rezerwa
Moc zainstalowana [kW]			0,25	0,25	0,15	0,15	0,3	0,6	0,25	0,65	0,45	0,45	0,45	0,45				1,5	1,2	1,6	2	1	0,4			
Typ przewodu			N2XH-J 3x1,5mm]	N2XH-J 3x1,5mm]	N2XH-J 3x1,5mm]	N2XH-J 3x1,5mm]	N2XH-J 3x1,5mm]	N2XH-J 3x1,5mm]	N2XH-J 3x1,5mm]	N2XH-J 3x1,5mm]	N2XH-J 3x1,5mm]	N2XH-J 3x1,5mm]	N2XH-J 3x1,5mm]	N2XH-J 3x1,5mm]				N2XH-J 3x2,5mm]	N2XH-J 3x2,5mm]	N2XH-J 3x2,5mm]	N2XH-J 3x2,5mm]	N2XH-J 3x2,5mm]	N2XH-J 3x2,5mm]			
Nazwa odbiornika			Oświetlenie ogólne 2/BO/52,53	Oświetlenie ogólne 2/BO/58,59	Oświetlenie ogólne 2/BO/49,01	Oświetlenie ogólne 2/BO/64	Oświetlenie ogólne 2/BO/28	Oświetlenie ogólne 2/BO/40	Oświetlenie ogólne 2/BO/38,38A,38.41,42	Oświetlenie ogólne 2/BO/34	Oświetlenie Sala oper. 2/BO/34	Oświetlenie Sala oper. 2/BO/26	Oświetlenie Sala oper. 2/BO/24	Oświetlenie Sala oper. 2/BO/31				Gniazda ogólne 2/BO/58, 2/BO/59	Gniazda ogólne 2/BO/28	Gniazda ogólne 2/BO/40	Gniazda ogólne 2/BO/40	Gniazda ogólne 2/BO/35	Wokandy 2/BO/63, 2/BO/64			

Rozdzielnica R22r	
Moc zainstalowana Pn [kW]	12,1
Moc szczytowa Psz [kW]	8,47
Wsp. współczynnik jednoczesności Kz	0,7
Szczytowy pobór prądu In [A]	13,6
Napięcie [V]	230/400
Częstotliwość [Hz]	50

OZN ZMIAN:	DATA:	ZAKRES ZMIAN:	BRANŻA:

PROJEKT: Rozbudowa i przebudowa Szpitala im. św. Wojciecha w Gdańsku wraz z budową niezbędnej infrastruktury technicznej

ADRES INWESTYCJI: Al. Jana Pawła II 50, 80-462 Gdańsk

INWESTOR: COPERNICUS Podmiot Leczniczy Sp. z o.o. ul. Nowe Ogrody 1-6, 80-803 Gdańsk

JEDNOSTKA PROJEKTOWA: Tektura Barbara Kozielska
atektura
Al. Ujazdowskie 22/1, 00-478 Warszawa, t. 22 621 10 44
f. 22 621 10 27 m.buro@atektura.pl

PROJEKTANT: mgr inż. Łukasz Bożek	NR UPRAWNIENI: nr upr.: MAZ/0033/PWOE/10	PODPIS:

SPRAWDZAJĄCY: mgr inż. Łukasz Lewandowski	NR UPRAWNIENI: nr upr.: MAZ/0278/POOE/09	PODPIS:

ZESPÓŁ PROJEKTOWY: mgr inż. Mateusz Grabiwoda inż. Wojciech Tymiński inż. Tomasz Kuprianowicz inż. Marcin Morawski	NR UPRAWNIENI:	PODPIS:



TYTUŁ RYSUNKU: SCHEMAT ROZDZIELNI - R22r

BRANŻA:	FAZA:	SKALA:	DATA:	OZN ZMIAN:	NR RYSUNKU:
INSTALACJE ELEKTRYCZNE	PROJEKT WYKONAWCZY	---	PAŹDZIERNIK 2016		GC/E/PW/44/00