


Rozwiązanie przykładowe - możliwość zamiany na rozwiązania równoważne

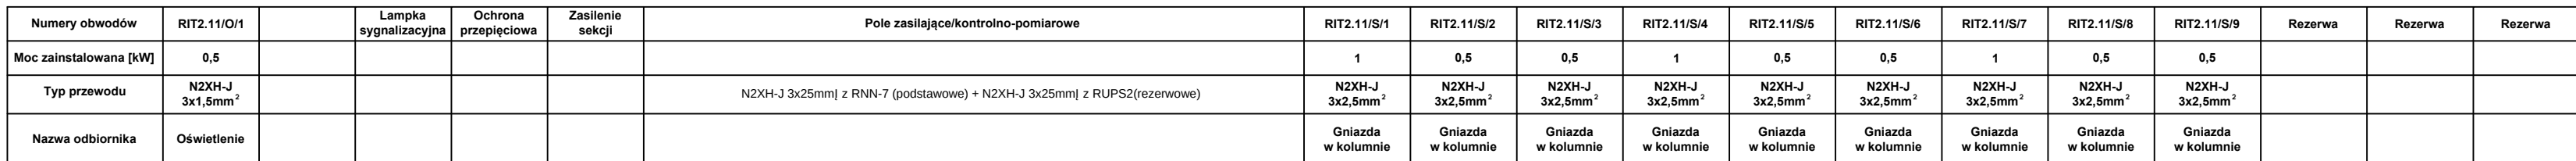

UKŁAD SIECI: IT SYSTEM OCHRONY PRZECIWPORAŁ ENIOWEJ: ZASTOSOWANIE SEPARACJI ELEKTRYCZNEJ

Rozdzielnica RIT 2.11	
Moc zainstalowana P _n [kW]	6,5
Moc szczytowa P _{sz} [kW]	4,55
Wsp. współczynnika jednoczesności K _z	0,7
Szczytowy pob. r prądu I _n [A]	7,3
Napięcie [V]	230/400
Częstotliwość [Hz]	50

OZN ZMIAN:	DATA:	ZAKRES ZMIAN:	BRANZA:

PROJEKT: Rozbudowa i przebudowa Szpitala
im. św. Wojciecha w Gdańsku
wraz z budową niezbędnej infrastruktury technicznej

ADRES INWESTYCJI:	Al. Jana Pawła II 50, 80-462 Gdańsk
-------------------	--

INWESTOR:	COPERNICUS Podmiot Leczniczy Sp. z o.o. ul. Nowe Ogrody 1-6, 80-803 Gdańsk
-----------	---

JEDNOSTKA
PROJEKTOWA:

Tektura Barbara Kozielska

atektura .

Al. Ujazdowskie 22/1, 00-478 Warszawa, t.: 22 621 10 44
f.: 22 621 10 27 m: biuro@atelier-tektura.pl

PROJEKTANT: mgr inż. Łukasz Bożek	NR UPRAWNIENI: nr upr. MAZ/0033/PW0E/10	PODPIS: 

SPRAWDZAJĄCY:	NR UPRAWNIENI:	PODPIS:
mgr inż. Łukasz Lewandowski	nr upr. MAZ/0278/P00E/09	

ZESPÓŁ PROJEKTOWY:  mgr inż. Mateusz Grabiwoda inż. Wojciech Tymiński inż. Tomasz Kuprianowicz inż. Marcin Morawski	NR UPRAWNIENI: 	PODPIS:   
--	----------------------------	--



SCHEMAT ROZDZIELNI - RIT2.11

BRANZA:	FAZA:	SKALA:	DATA:	OZN. ZMIAN:	NR RYSUNKU:
INSTALACJE ELEKTRYCZNE	PROJEKT WYKONAWCZY	---	PAŹDZIERNIK 2016		GC/IE/PW/57/00