

LEGENDA:

 Czujka radiowa

:

QZNAZNIK	DATA:	ZAKRES ZMIAN:		BRANŻA:

PROJEKT:
Rozbudowa i przebudowa Szpitala im. św. Wojciecha w Gdańsku
wraz z budową niezbędnej infrastruktury technicznej

ADRES INWESTYCJI:
**Al. Jana Pawła II 50,
80-462 Gdańsk**

INWESTOR:
**COPERNICUS Podmiot Leczniczy Sp. z o.o.
ul. Nowe Ogrody 1-6, 80-803 Gdańsk**

JEDYNISTA PROJEKTOWA:
T e k t u r a Barbara Kozielewska
Al. Ujazdowska 22/1, 00-478 Warszawa, 1.22.02.10.44
t.: 22 621 10 27 m: biuro@tekura.pl

PROJEKTANT:	mgr inż. Lukasz Bożek	NR UPRAWNIEN:	nr upr. MAZ/0033/PWOE/10	PODPIS:
				


SPRAWOZDAJCA:	mgr inż. Lukasz Lewandowski	NR UPRAWNIEN:	nr upr. MAZ/0218/PWOE/09	PODPIS:
				

ZESPÓŁ PROJEKTOWY:	NR UPRAWNIEN:	PODPIS:
mgr inż. Mateusz Grabiwoda inż. Wojciech Tyński inż. Tomasz Kuprianowicz inż. Marcin Morawski		   



RZUT TLENOWNI - SSP

TYTUŁ PRZYSIŁKU:				
BRANŻA:	FAZA:	SKALA:	DATA:	QZNAZNIK:
INSTALACJE ELEKTRYCZNE	PROJEKT WYKONAWCZY	1:50	PAŹDZIERNIK 2016	GC/IE/PW/66/00

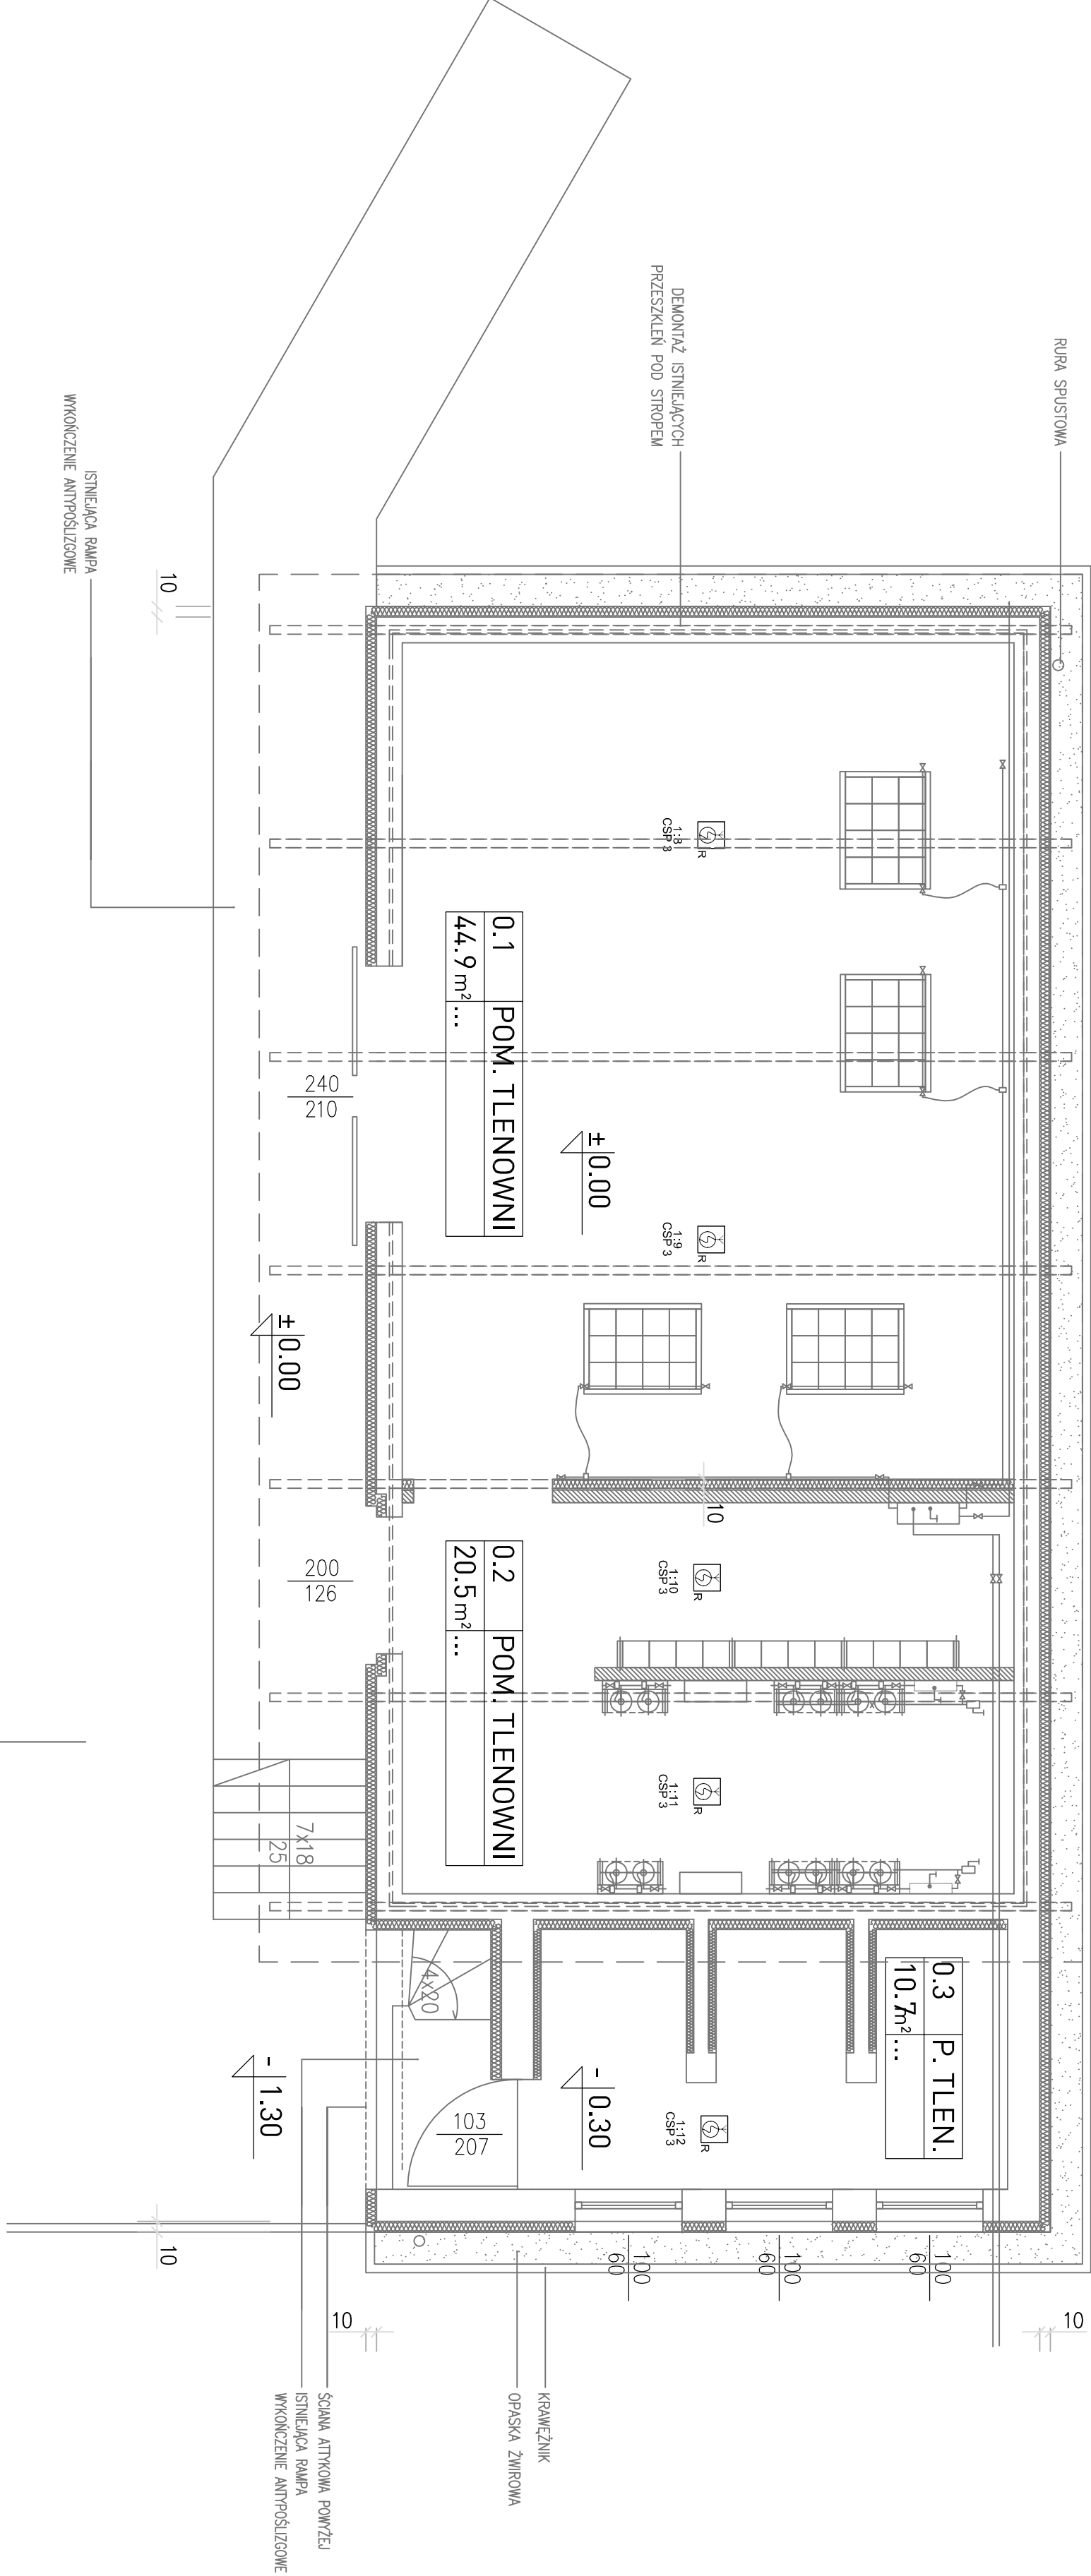

A-A