




parter

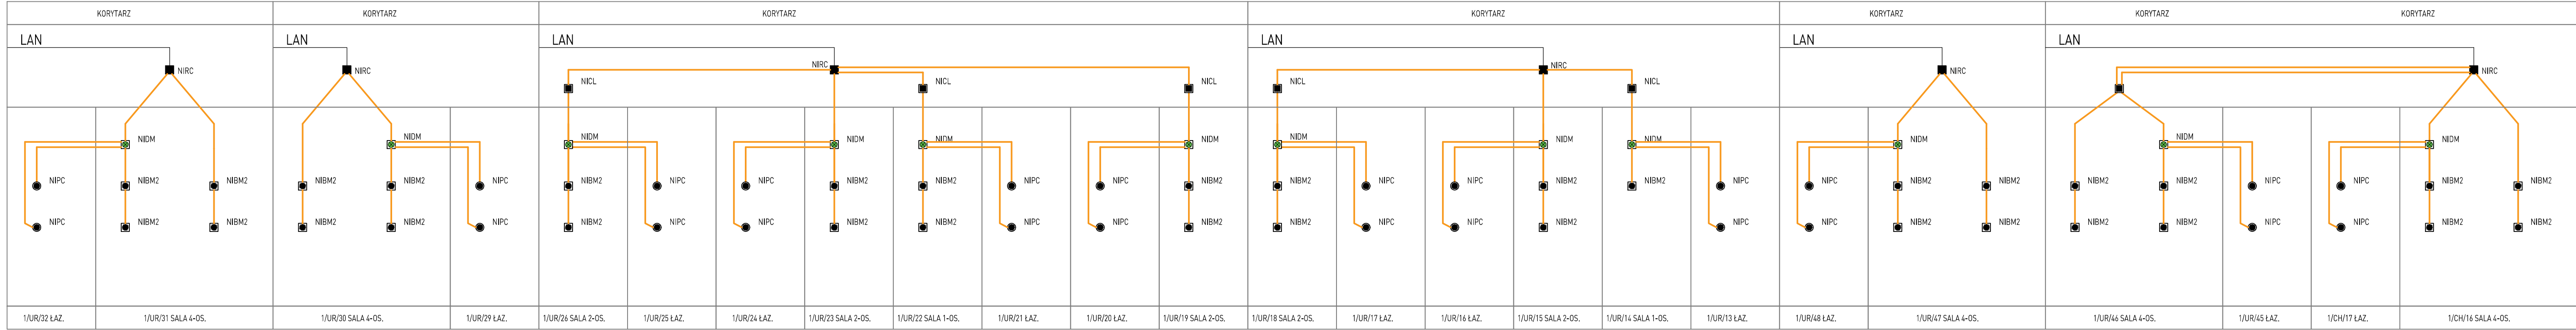

parter

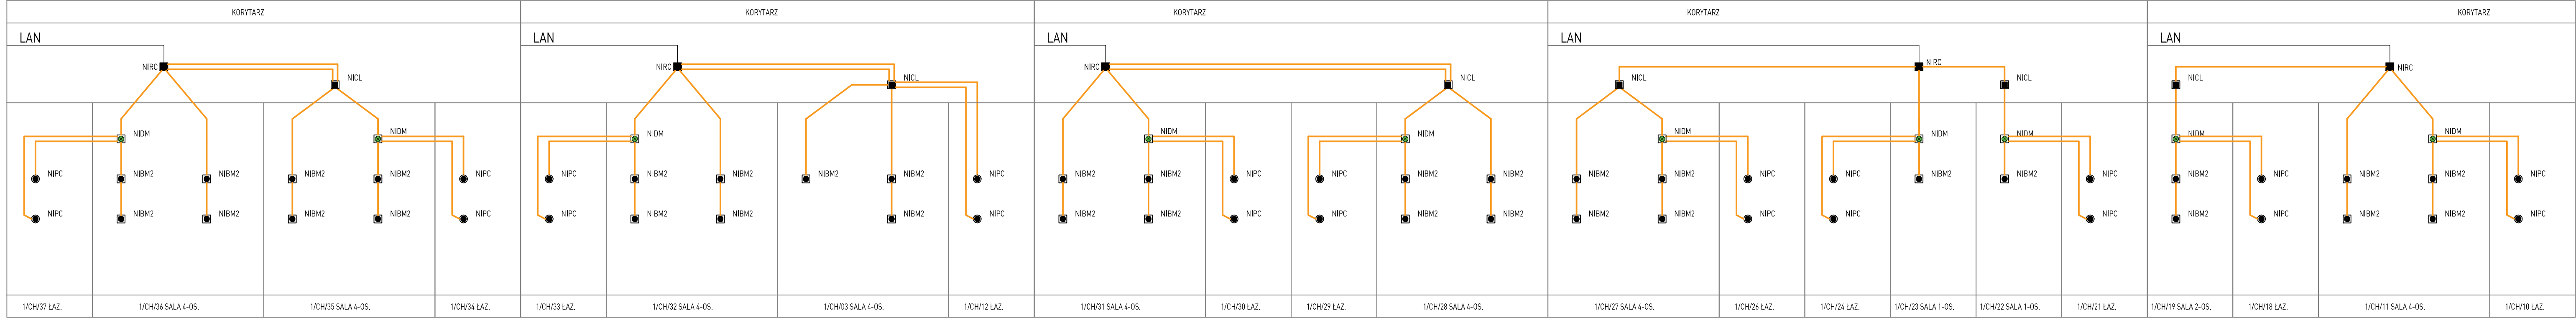

poziom +1

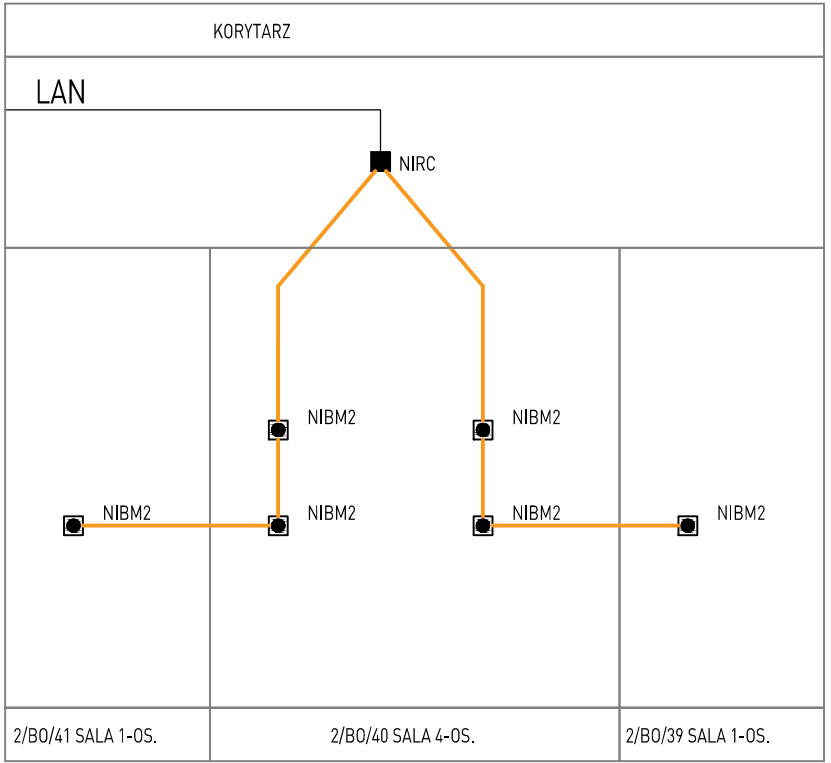

LEGENDA

- NIRC - KONTROLER SALOWY Z LAMPKĄ
- NICL - LAMPKA SALOWA
- NIDM - MODUŁ DRZWIOWY
- NIBM2 - MODUŁ PRZYŁÓŻKOWY Z MODULEM GŁOSOWYM
- NIPC - MODUŁ POCIĄGOWY

UWAGI:
-Do kontrolerów salowych zasilanie z dedykowanego switcha PoE
-Zastosować przewód bezhalogenowy UTP kat.5 do linii LAN i linii magistralne

OZN. ZMIAN:	DATA:	ZAKRES ZMIAN:	BRANŻA:

PROJEKT: Rozbudowa i przebudowa Szpitala im. św. Wojciecha w Gdańsku wraz z budową niezbędnej infrastruktury technicznej

ADRES INWESTYCJI: Al. Jana Pawła II 50, 80-462 Gdańsk

INWESTOR: COPERNICUS Podmiot Leczniczy Sp. z o.o. ul. Nowe Ogrody 1-6, 80-803 Gdańsk

JEDNOSTKA PROJEKTOWA: Tektura Barbara Kozielewska
atektura
Al. Ujazdowskie 22/1, 00-478 Warszawa, t. 22 621 10 44
e. biuro@tektura-tektura.pl

PROJEKTANT: mgr inż. Łukasz Bożek
NR UPRAWNIENI: nr upr. MAZ/0033/PWOE/10
PODPIS:

SPRAWDZAJĄCY: mgr inż. Łukasz Lewandowski
NR UPRAWNIENI: nr upr. MAZ/0278/PWOE/09
PODPIS:

ZESPÓŁ PROJEKTOWY: mgr inż. Mateusz Grabiwoda
inż. Wojciech Tymiański
inż. Tomasz Kuprianowicz
inż. Marcin Morawski
NR UPRAWNIENI:
PODPIS:



TYTUŁ RYSUNKU: SCHEMAT BLOKOWY - INSTALACJI PRZYŻYWOWEJ

BRANŻA:	FAZA:	SKALA:	DATA:	OZN. ZMIAN:	NR RYSUNKU:
INSTALACJE ELEKTRYCZNE	PROJEKT WYKONAWCZY	---	PAŹDZIERNIK 2016		GC/E/PW/85/00