


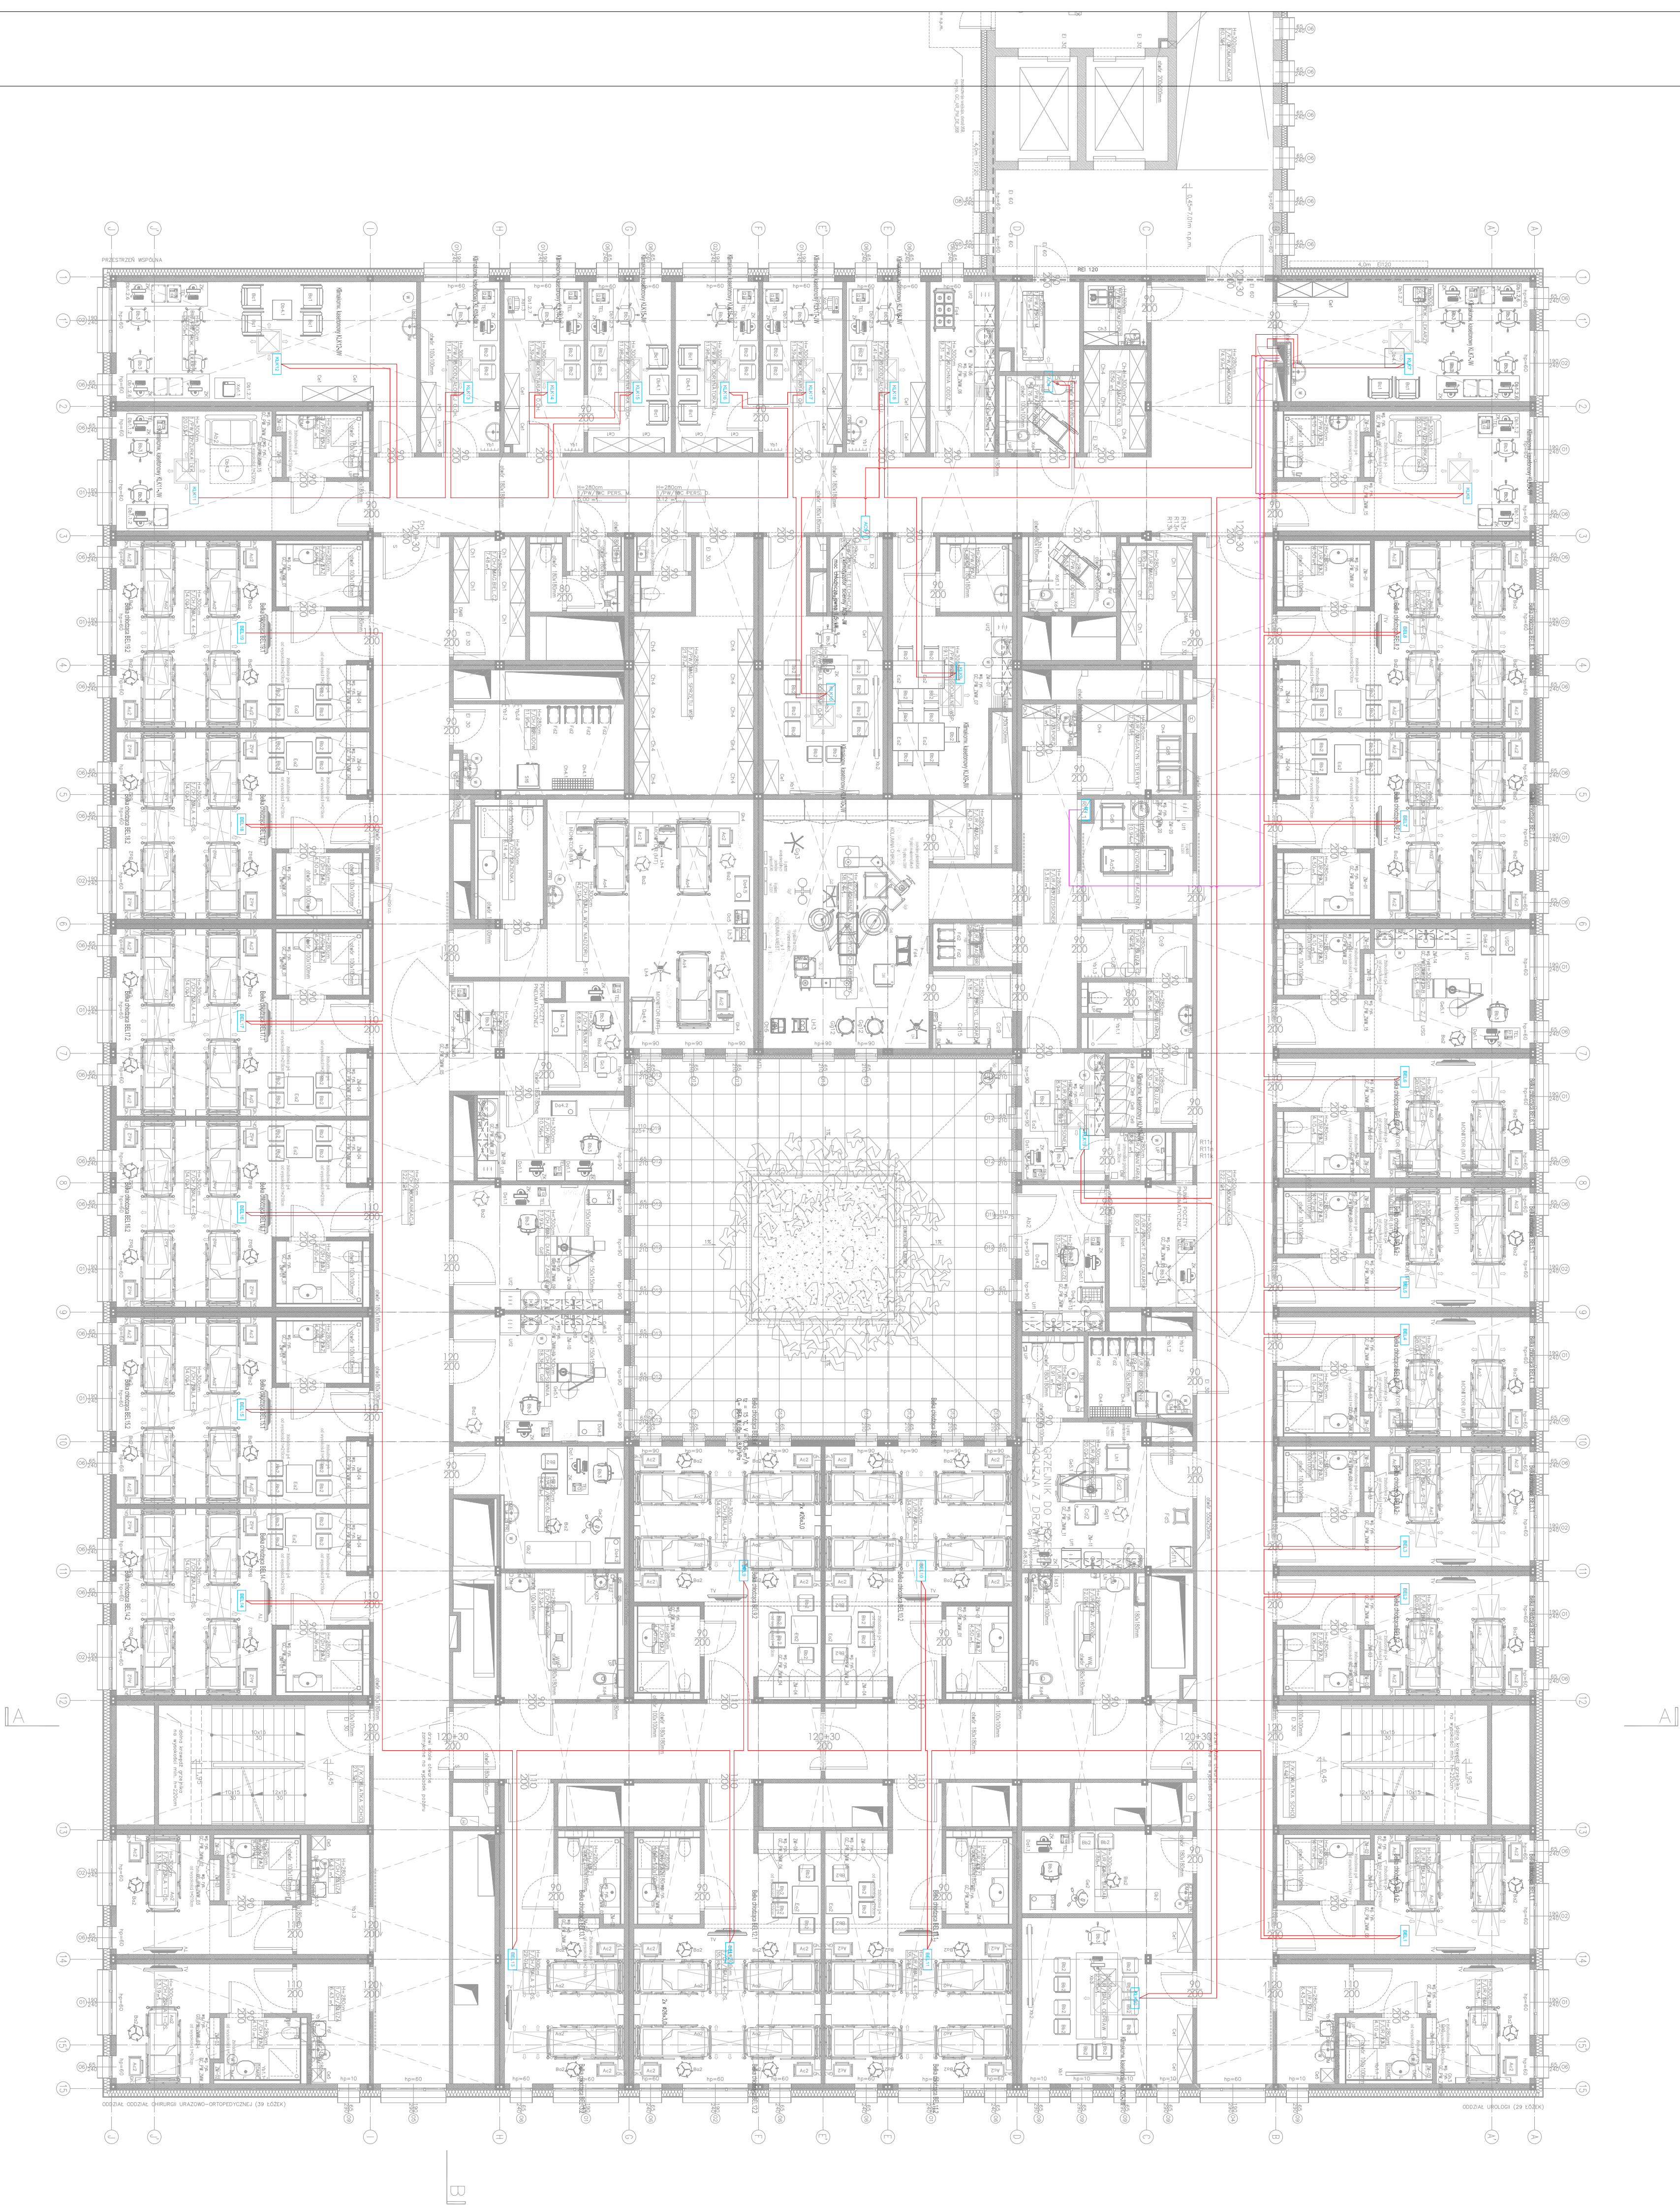

- LEGENDA:
- Bałka chłodząca
 - Klimakonwektor
 - Klimatyzator ścienny typu split
 - Rozdzielnica układu IT
 - Magistrala RS 485 - Modbus RTU
 - Magistrala Ethernet - Modbus TCP



Instalacja BMS - Poziom parter

Tytuł rysunku			
Instalacja BMS - Poziom parter			
BRANŻA	INŻYNIERIA	SKALA	DATA
AKPIA I BMS	PROJEKT WYKONAWCZY 1:100	PAŹDZIERNIK 2016	GCPWIEBMS0400