




- LEGENDA:
- Klimatyzator ścienny typu split
 - Klimakonwektor
 - Magistrala RS 485 - Modbus RTU

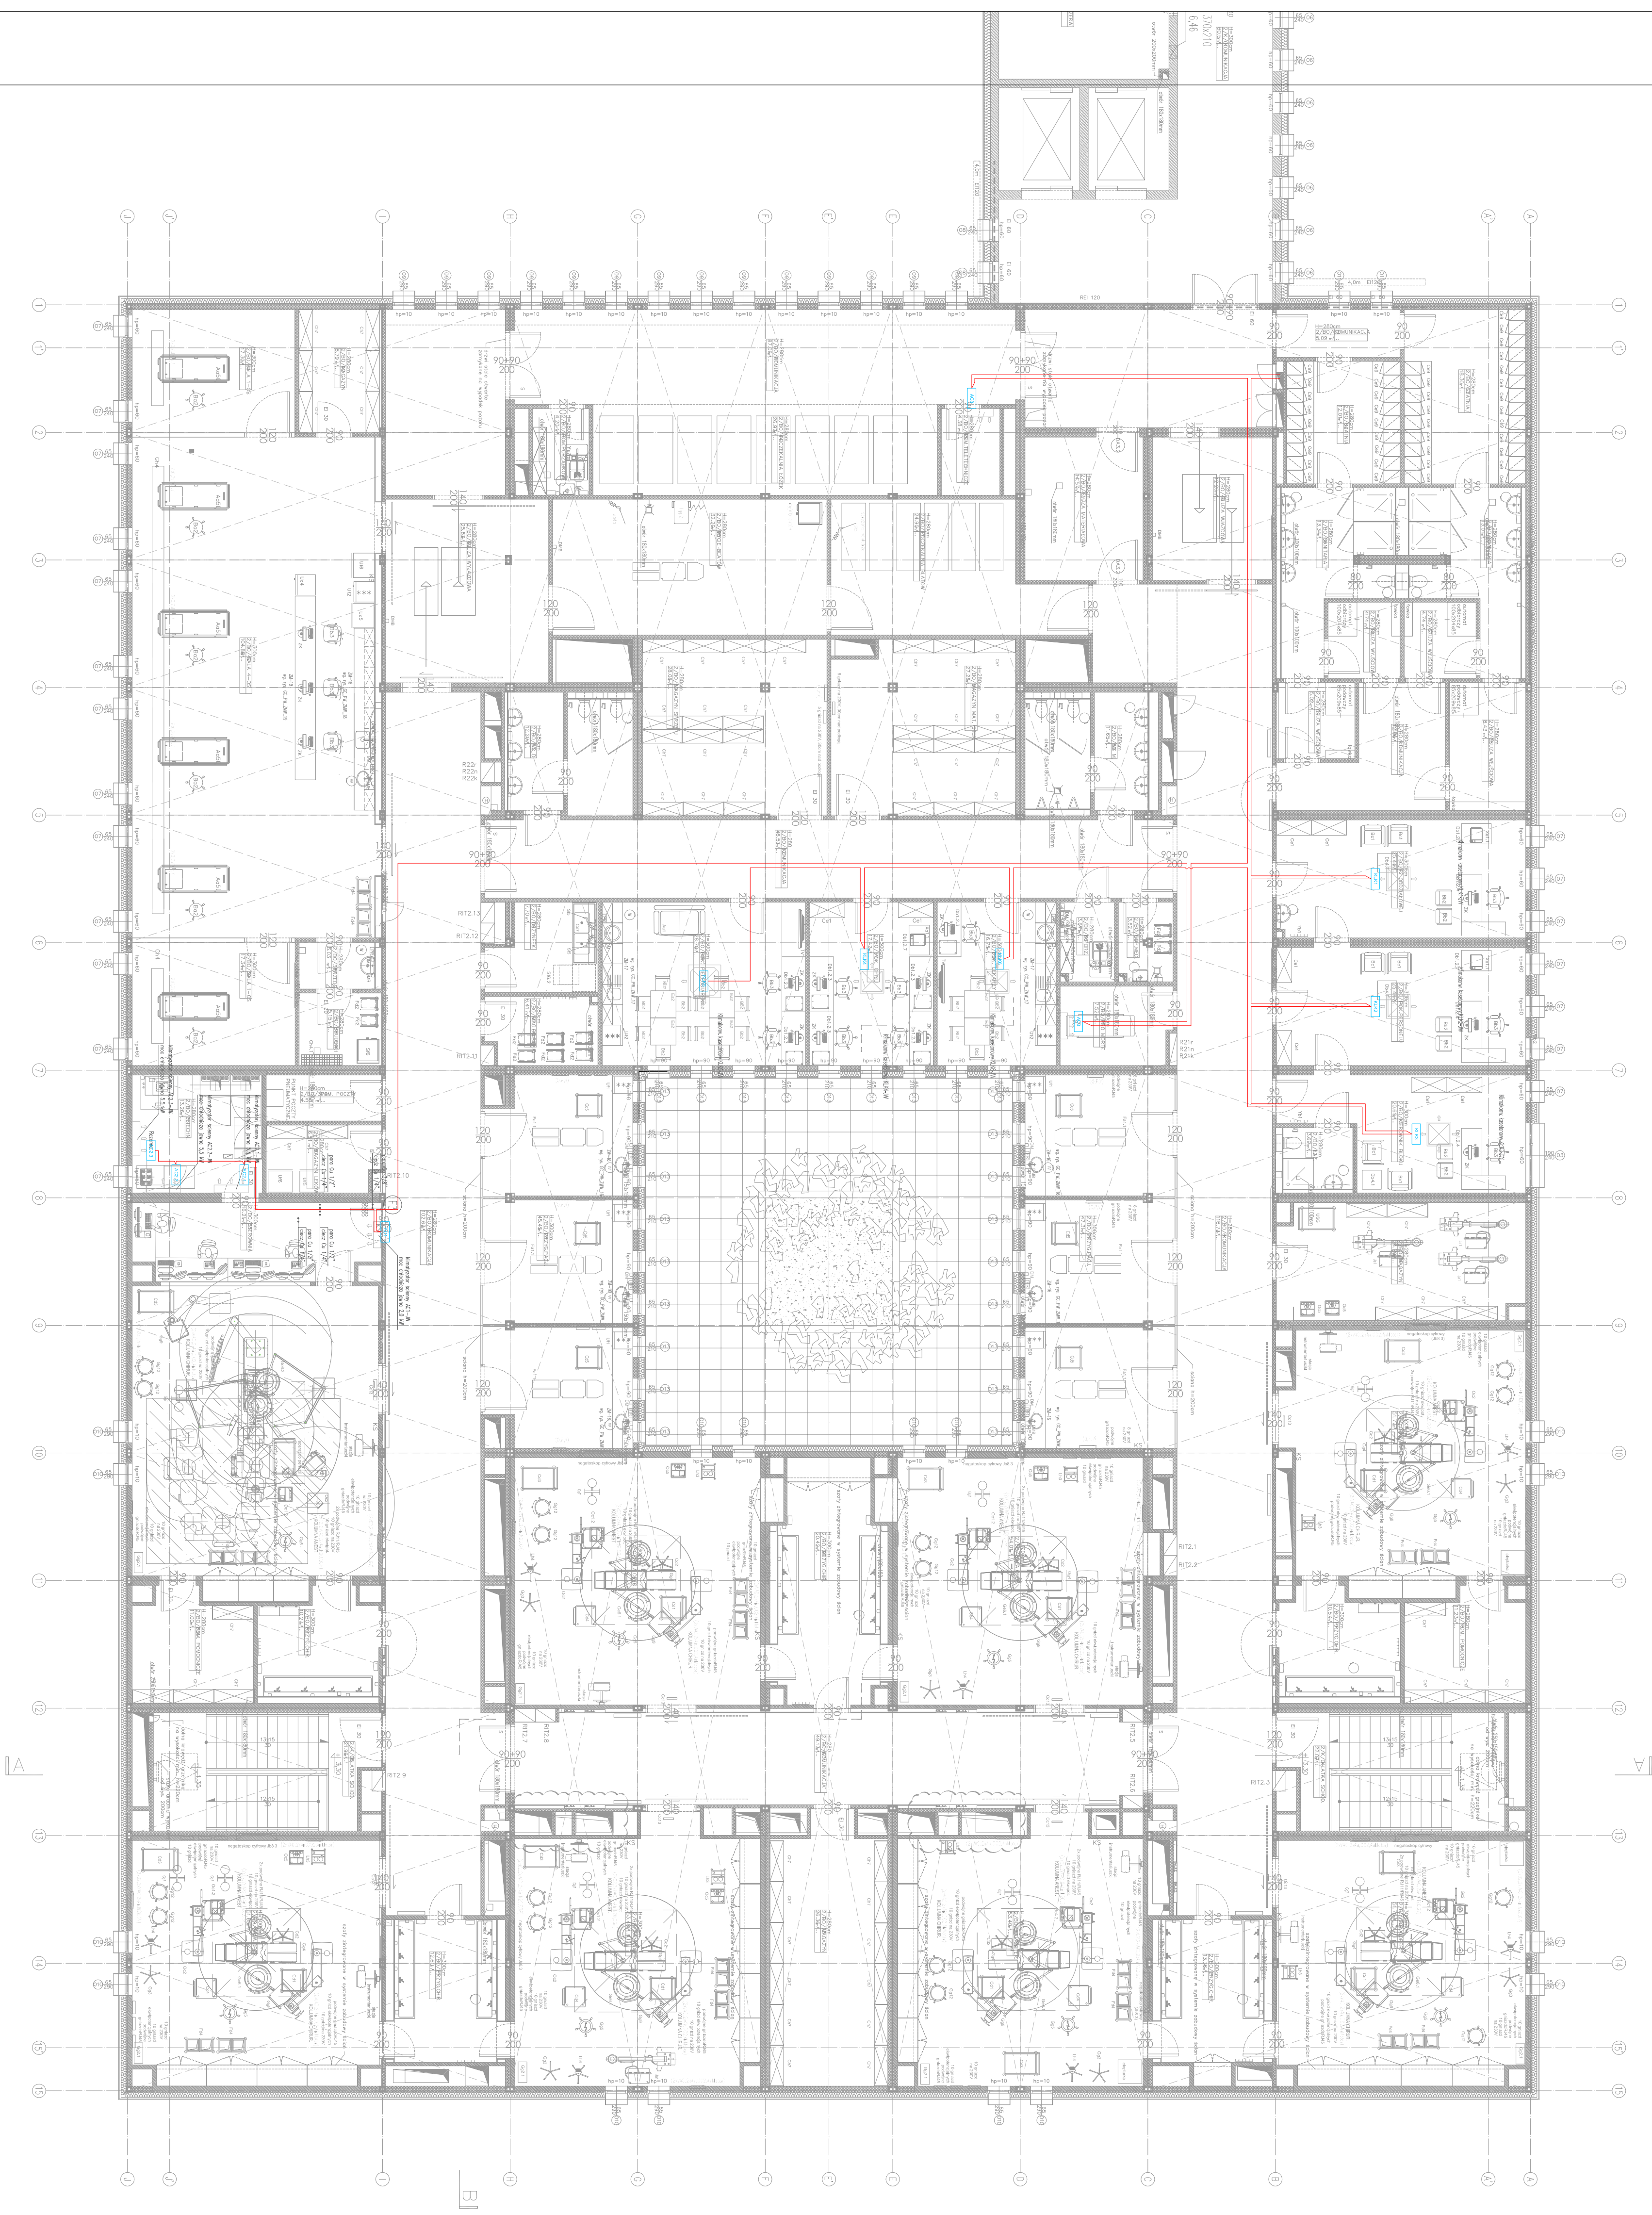

Instalacja BMS - Poziom piętro 1

Tytuł rysunku			
Instalacja BMS - Poziom piętro 1			
BRANŻA	FAZA	SKALA	DATA
ACRIA I BMS	PROJEKT WYKONAWCZY 1:100	PAŹDZIERNIK 2016	GCP/WIE/BMS/0500