


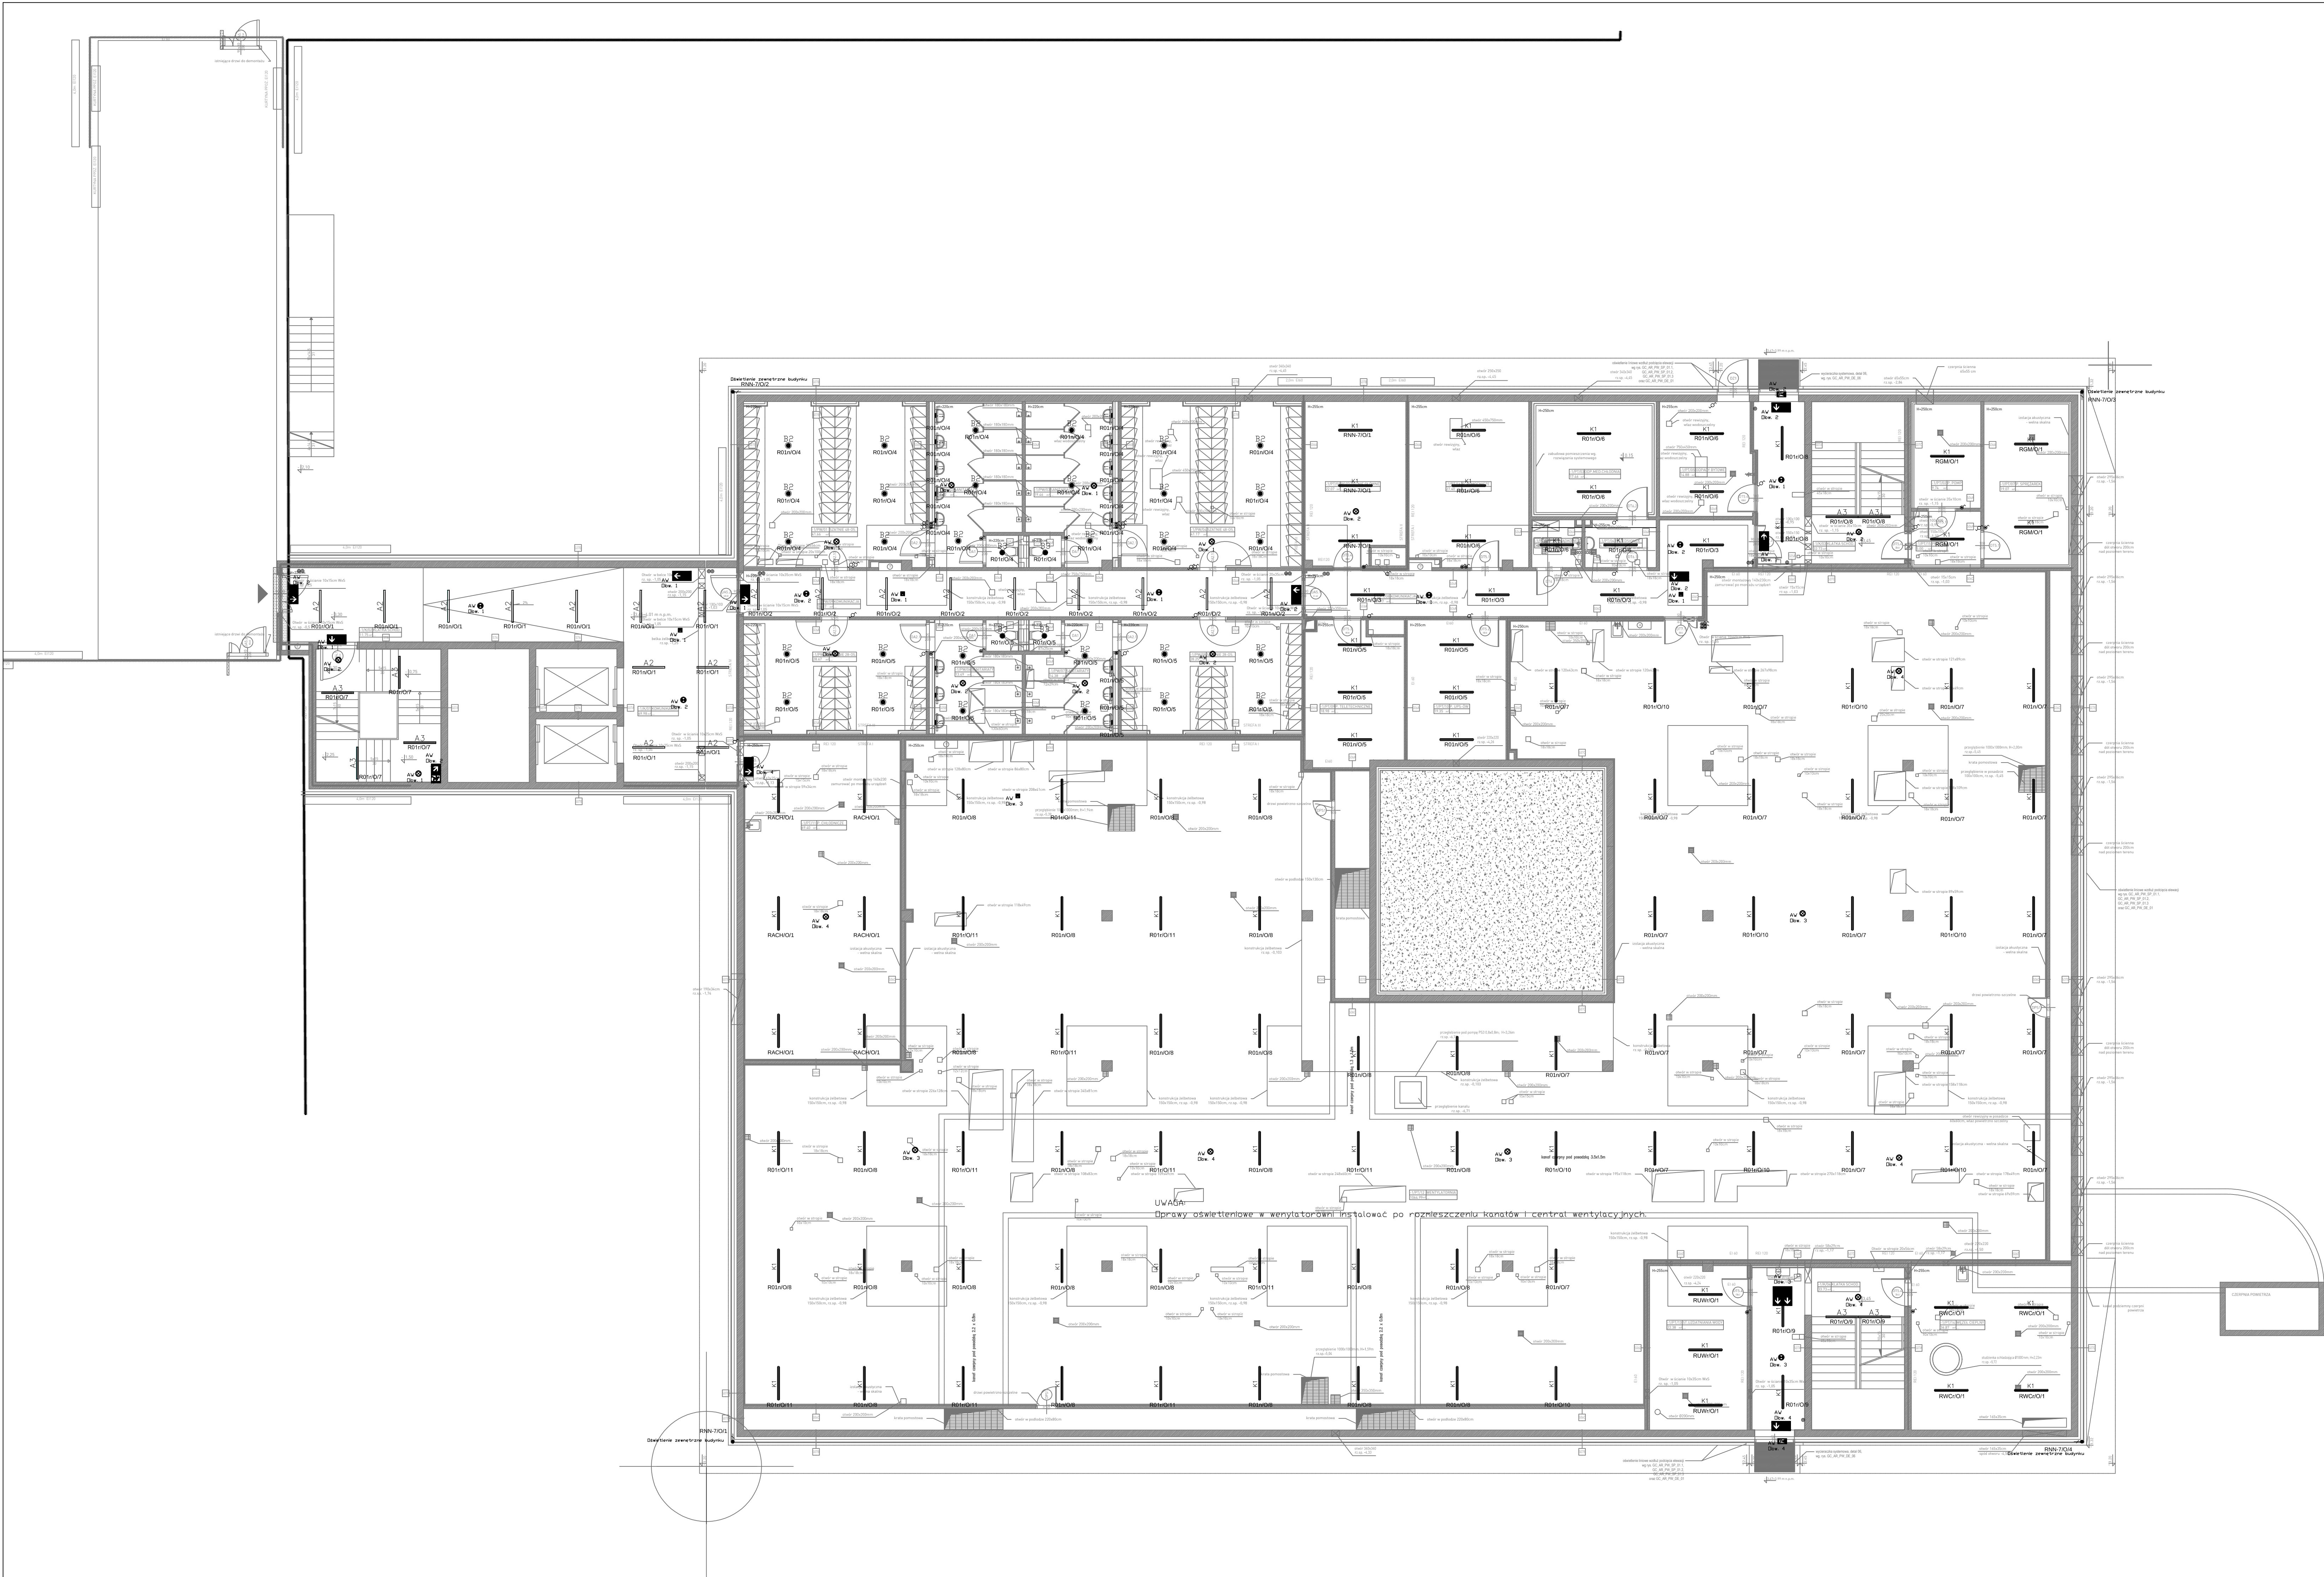

LEGENDA

- ŁĄCZNIK POJEDYNCZY IP44
- ŁĄCZNIK POJEDYNCZY IP20
- ŁĄCZNIK SCHODOWY IP20
- ŁĄCZNIK ŚWIECZNIKOWY IP20
- ŁĄCZNIK KRZYŻOWY IP44
- ŁĄCZNIK KRZYŻOWY IP44
- PRZYCIŚK POJEDYNCZY IP20
- ŁĄCZNIK SCHODOWY IP44
- PRZYCIŚK POJEDYNCZY IP44
- WYPUST OŚWIETLENOWY 230V

- A2 - DOPRAWA SYSTEMOWA G/K SPC LED OPAL 1795mm 4000K
- B2 - DOPRAWA DOSTRÓPOWA DOWNLIGHT LED 235 20W IP44 4000K
- C1 - DOPRAWA NASTRÓPOWA 600x600 OPAL 24W 4000K
- B3 - DOPRAWA DOSTRÓPOWA DOWNLIGHT LED 195 16W IP44 4000K
- K1 - DOPRAWA NASTRÓPOWA LED IP66 31W 4000K
- I1 - DOPRAWA KINKIET IP44 LED 17W 4000K

	OPRAW AWARYJNA Z PIKTOGRAEM PC PMMA CB 2,6W
	OPRAW AWARYJNA Z PIKTOGRAEM DWUSTRONNA PC PMMA CB 4,1W
	OPRAWA AWARYJNA Z OPTYKĄ ASYMETRYCZNĄ CB
	OPRAWA AWARYJNA Z OPTYKĄ SYMETRYCZNĄ CB
	OPRAWA AWARYJNA 5lx CB
	OPRAWA AWAARYJNA ZEWNĘTRZNA CB 1x5W

GOZ ZMIAN	DATA	ZAKRES ZMIAN	BRANZA

PROJEKT	Rozbudowa i przebudowa Szpitala im. św. Wojciecha w Gdańsku wraz z budową niezbędnej infrastruktury technicznej
---------	---

ADRES INWESTYCJI	Al. Jana Pawła II 50, 80-462 Gdańsk
------------------	--

INWESTOR	COPERNICUS Podmiot Leczniczy Sp. z o.o. ul. Nowe Ogrody 1-6, 80-803 Gdańsk
----------	---

JEJENOSTKA PROJEKTOWA	T e k t u r a Barbara Kozielewska atektura Al. Lipkowskiej 22/1, 80-428 Warszawa, t.22 621 10 44 m: biuro@atektura.pl
--------------------------	---

PROJEKTANT	mgr inż. Łukasz Bożek	NR UPRAWNIEN nr upr. MAZ/0033/PWOE/10	PODPIS
------------	-----------------------	--	--------

SPRAWDZAJĄCY	mgr inż. Łukasz Lewandowski	NR UPRAWNIEN nr upr. MAZ/0278/POOE/09	PODPIS
--------------	-----------------------------	--	--------

ZESPÓŁ PROJEKTOWY	mgr inż. Mateusz Grabiwoda inż. Wojciech Tymiški inż. Tomasz Kuprianowicz inż. Marcin Morawski	NR UPRAWNIEN	PODPIS
-------------------	---	--------------	--------



TYTUŁ RYSUNKU	RZUT PRZYZIEMIA - INSTALACJA OŚWIETLENIA
---------------	--

BRANZA	FAZA	SKALA	DATA	GOZ ZMIAN	NR RYSUNKU
INSTALACJE ELEKTRYCZNE	PROJEKT WYKONAWCZY	1:100	PAŹDZIERNIK 2016		GC/E/PW/02/00