


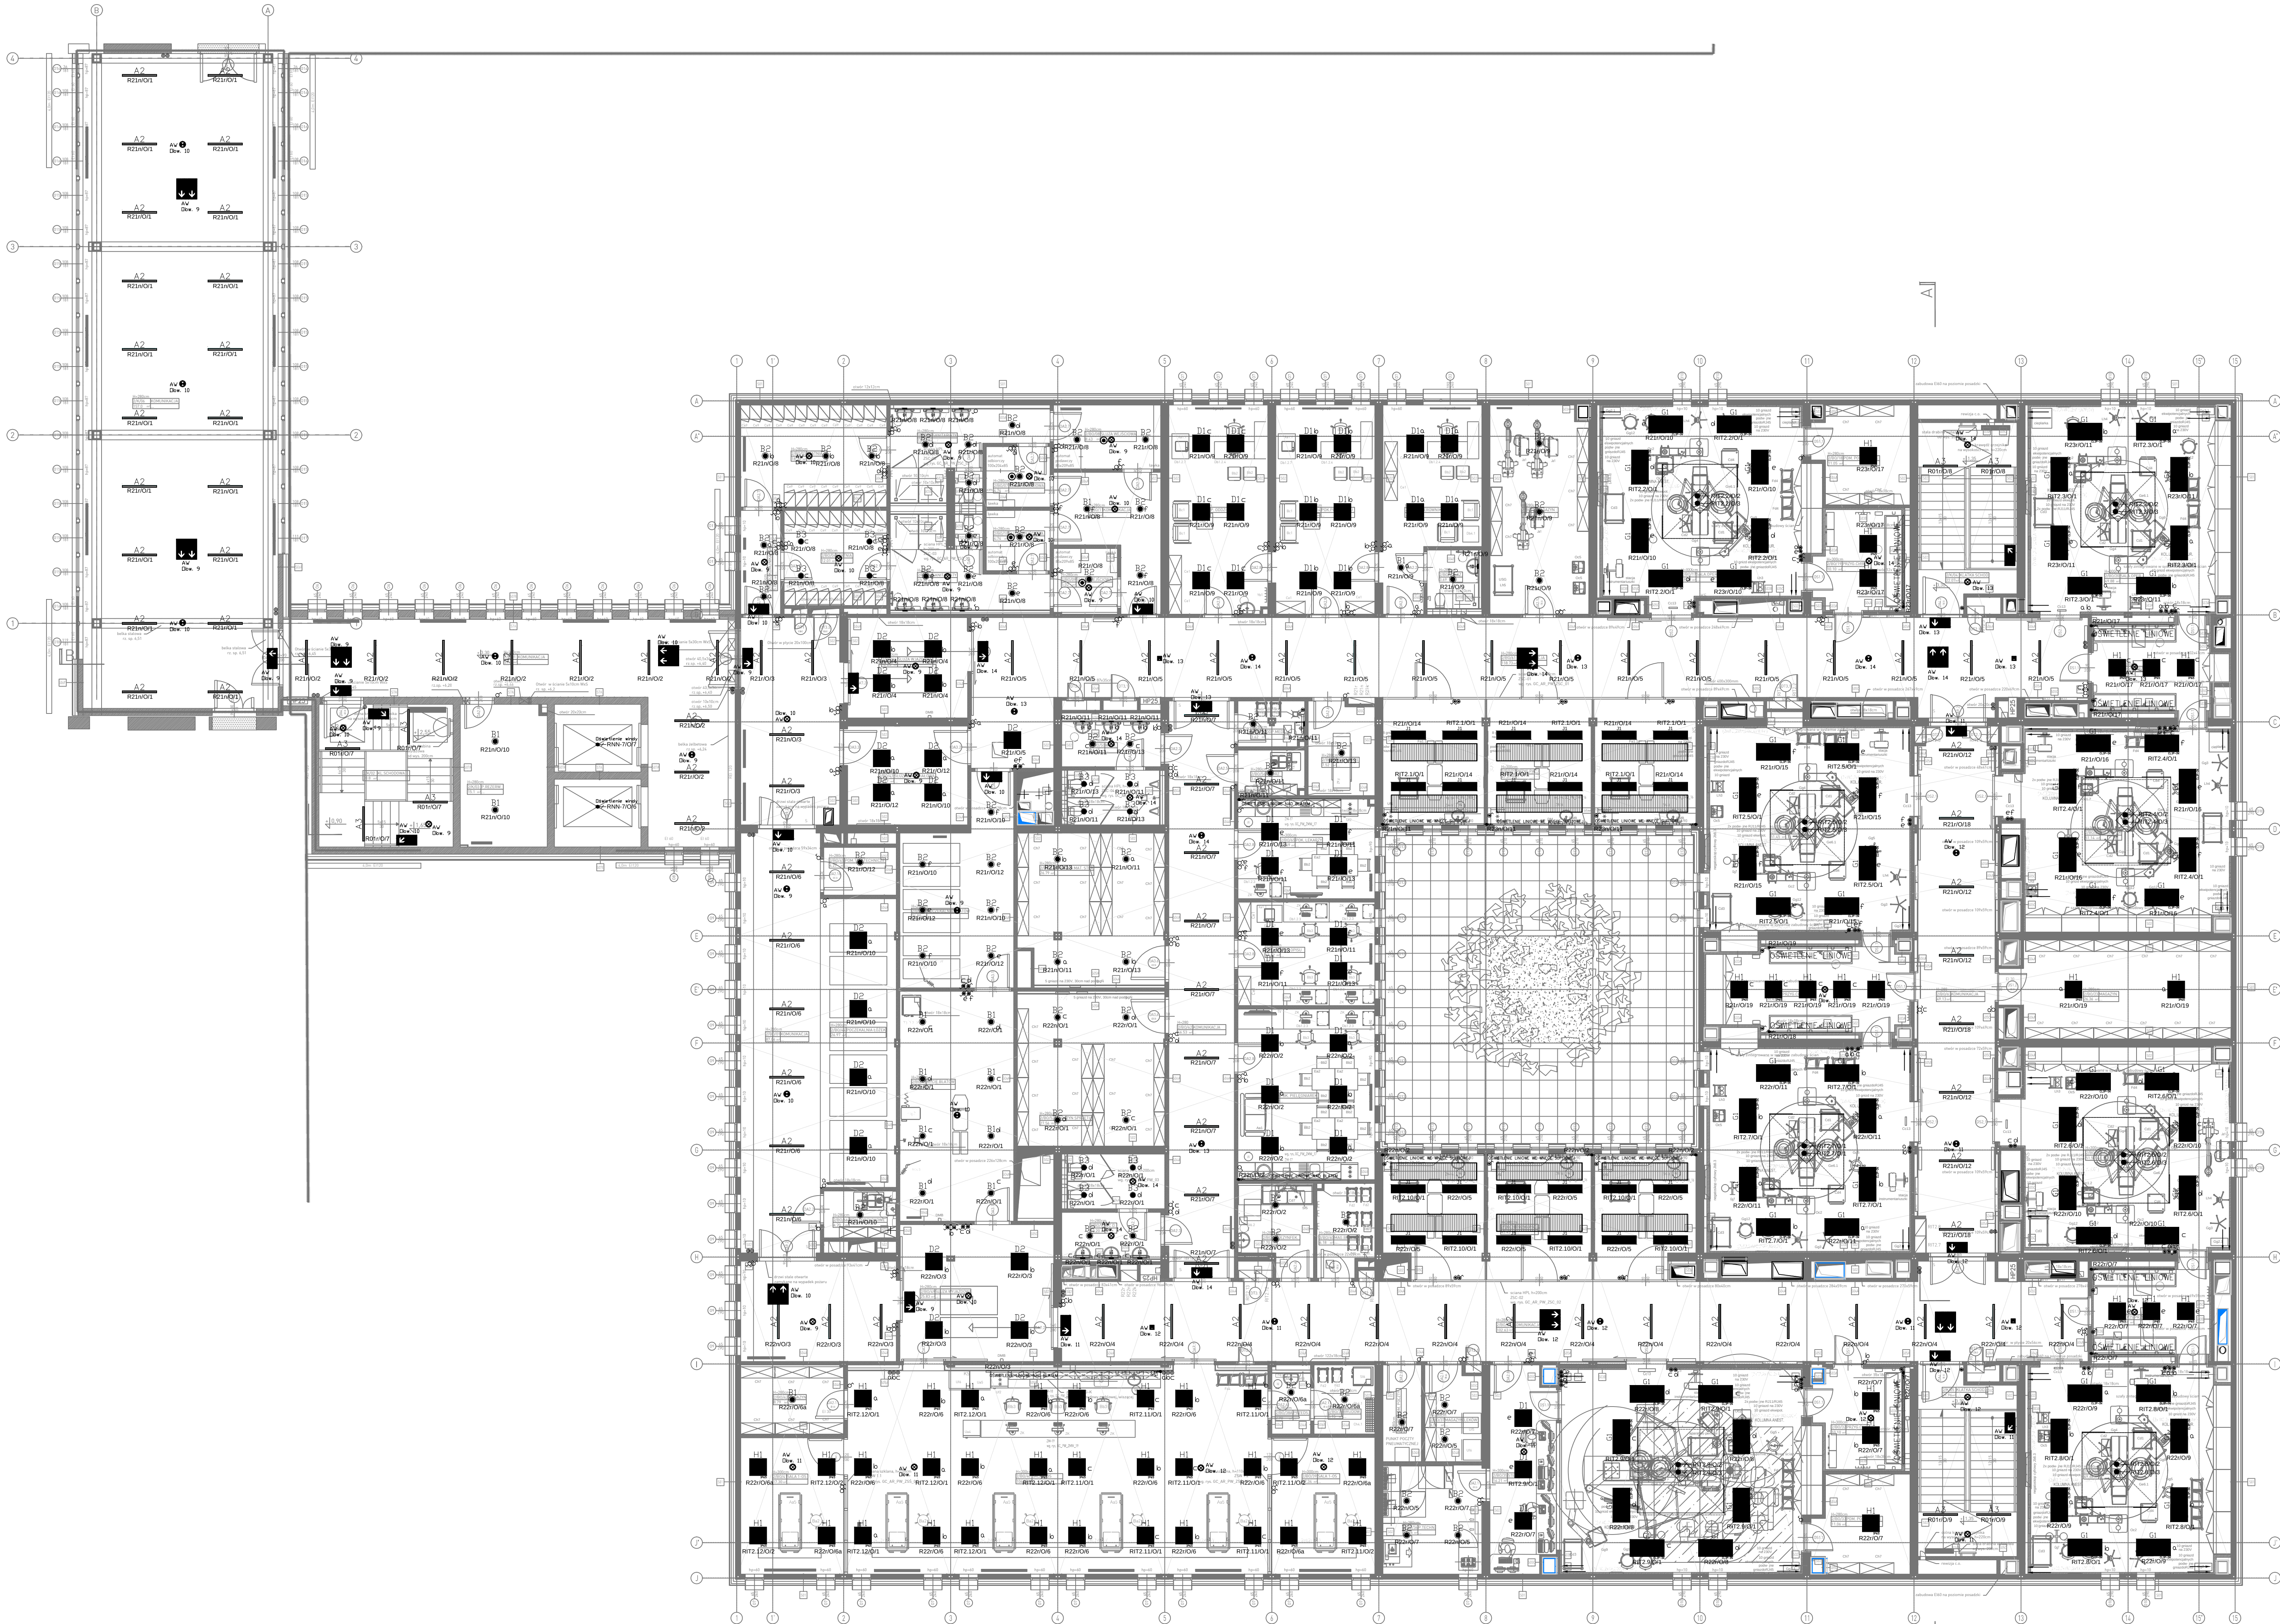

- LEGENDA
- WYPUST OŚWIETLENOWY IP
 - ŁĄCZNIK POJEDYNCZY IP44
 - ŁĄCZNIK SCHODOWY IP20
 - ŁĄCZNIK SCHODOWY IP20
 - ŁĄCZNIK ŚWIECZNIKOWY IP20
 - ŁĄCZNIK ŚWIECZNIKOWY IP44
 - ŁĄCZNIK KRZYŻOWY IP44
 - ŁĄCZNIK KRZYŻOWY IP44
 - PRZECISK POJEDYNCZY IP20
 - ŁĄCZNIK SCHODOWY IP44
 - PRZECISK POJEDYNCZY IP44
 - ŁĄCZNIK SCHODOWY PODW. NY IP44
 - ŁĄCZNIK SCHODOWY PODW. NY IP20
 - SUFITOWY CZUŁNIK RUCHU 360°

- A1 - DOPRAWA SYSTEMOWA G/K LED DPAL 25W 4000K
- A2 - DOPRAWA SYSTEMOWA G/K SPC LED DPAL 27W 1195nm 4000K
- B1 - DOPRAWA DOSTROPOWA ODWALIGHT LED 235 29W IP44 4000K
- B2 - DOPRAWA DOSTROPOWA ODWALIGHT LED 235 29W IP44 4000K
- B3 - DOPRAWA DOSTROPOWA ODWALIGHT LED 195 16W IP44 4000K
- C1 - DOPRAWA NASTROPOWA 600x600 LED DPAL 24W 4000K
- D1 - DOPRAWA DOSTROPOWA 600x600 LED DPAL 38W 600x600 IP40 4000K
- D2 - DOPRAWA DOSTROPOWA 600x600 LED DPAL 24W 600x600 IP40 4000K
- G1 - DOPRAWA DOSTROPOWA IP65 LED 600x1200 CLIP-IN SH MAT 96W 4000K CR90
- H1 - DOPRAWA DOSTROPOWA IP65 LED DPAL 43W 4000K
- I1 - DOPRAWA KONKIST IP44 LED 17W 4000K
- J1 - DOPRAWA DOSTROPOWA IP65 LED SH MAT 43W 4000K

- OPRAW AWARYJNA Z PIKTOGRAMEM PC PMMA CB 2,6W
- OPRAW AWARYJNA Z PIKTOGRAMEM DWUSTRONNA PC PMMA CB 4,1W
- OPRAWA AWARYJNA Z OPTYKĄ ASYMETRYCZNĄ CB
- OPRAWA AWARYJNA Z OPTYKĄ SYMETRYCZNĄ CB
- OPRAWA AWARYJNA 5lx CB
- OPRAWA AWARYJNA ZEWNĘTRZNA CB 1x5W

OSZCZEGÓLNOŚĆ	DATA	ZAKRES ZMIAN	BRANŻA

PROJEKT: Rozbudowa i przebudowa Szpitala im. św. Wojciecha w Gdańsku wraz z budową niezbędnej infrastruktury technicznej

ADRES INWESTYCJI: Al. Jana Pawła II 50, 80-462 Gdańsk

INWESTOR: COPERNICUS Podmiot Leczniczy Sp. z o.o. ul. Nowe Ogrody 1-6, 80-803 Gdańsk

JEDYNOŚĆ PROJEKTOWA: Tektura Barbara Kozielewska
atektura.
Al. Ułkołowicza 22/1, 80-478 Warszawa, t. 22 621 10 44, f. 22 621 10 27, m. biuro@tektura.pl

PROJEKTANT: mgr inż. Łukasz Bożek
NR UPRAWNIENI: nr upr. MAZ/0033/PWOE/10
PODPIS: [Signature]

SPRAWDZAJĄCY: mgr inż. Łukasz Lewandowski
NR UPRAWNIENI: nr upr. MAZ/0278/POOE/09
PODPIS: [Signature]

ZESPÓŁ PROJEKTOWY: mgr inż. Mateusz Grabiwoda
inż. Wojciech Tymński
inż. Tomasz Kuprianowicz
inż. Marcin Morawski
NR UPRAWNIENI:
PODPIS: [Signatures]



TYTUŁ RYSUNKU: RZUT POZIOMU +1 - INSTALACJA OŚWIETLENIA

BRANŻA	FAZA	SKALA	DATA	OSZCZEGÓLNOŚĆ	NR RYSUNKU
INSTALACJE ELEKTRYCZNE	PROJEKT WYKONAWCZY	1:100	PAŹDZIERNIK 2016		GC/E/PW/BA/00