


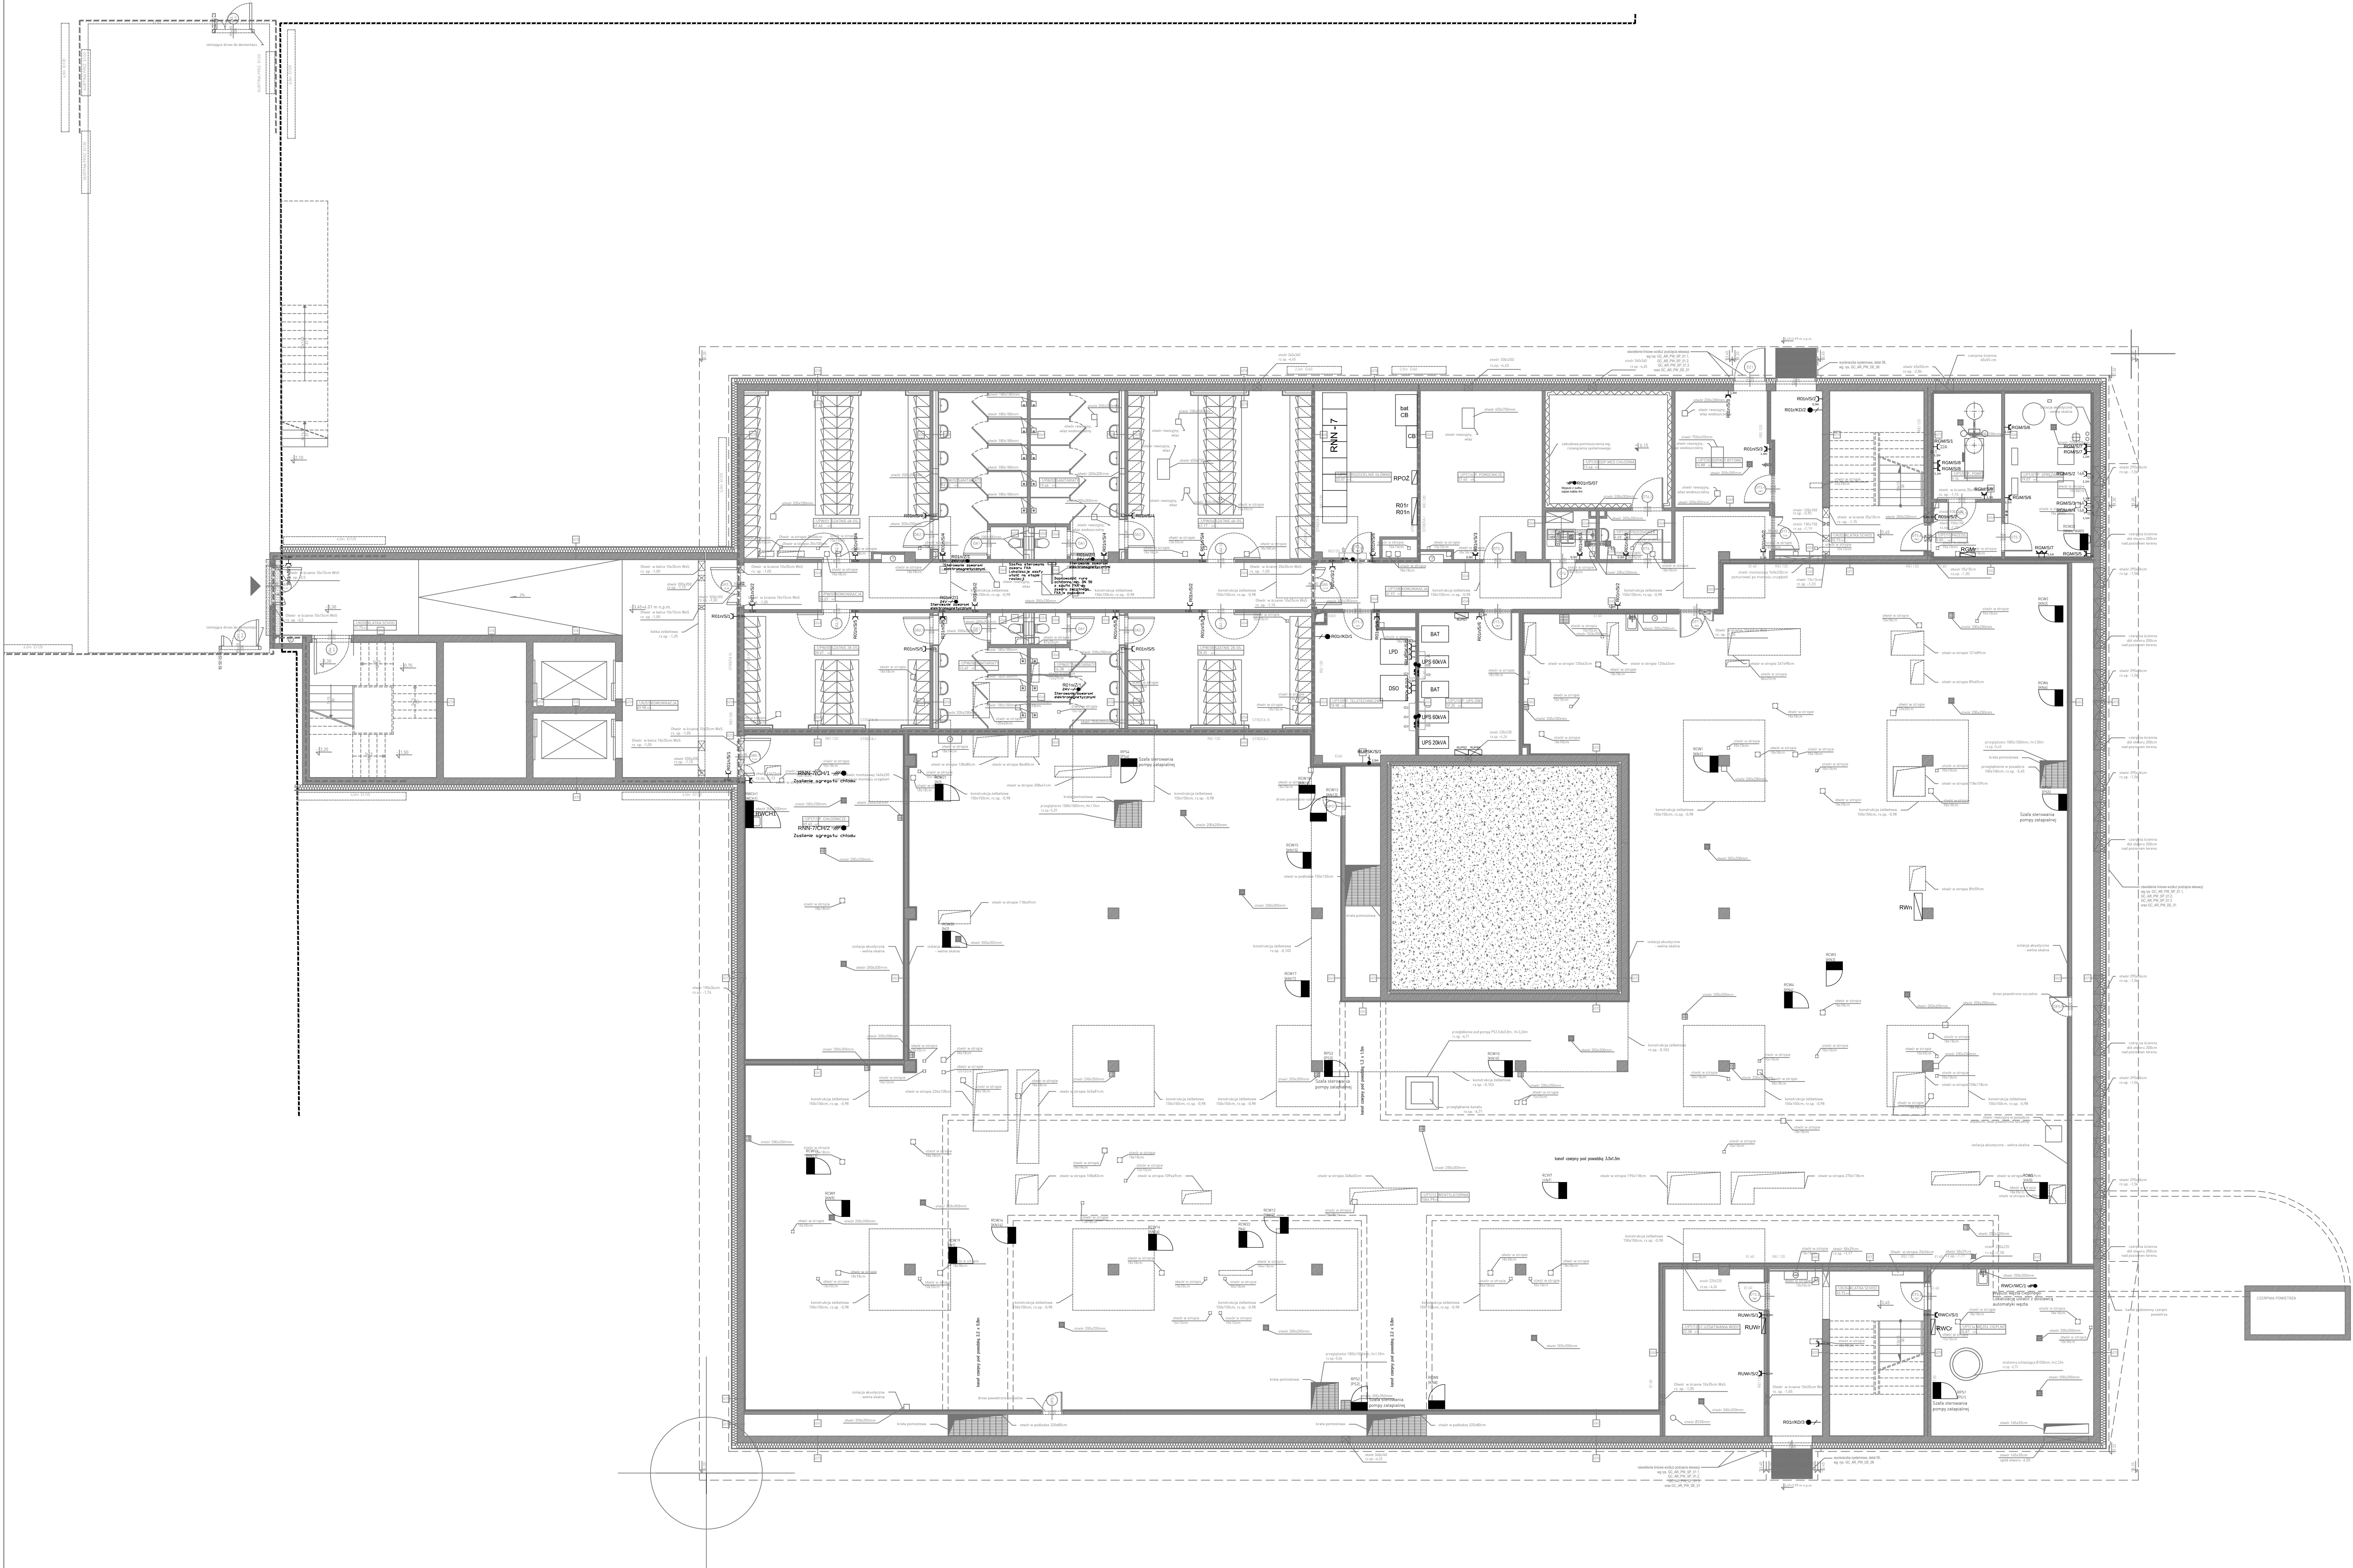

- LEGENDA:
- Rozdzielnia elektryczna
 - Wypust elektryczny 1f
 - Wypust elektryczny 3f
 - Wypust pod klimatyzator wewnętrzny
 - Gniazdo elektryczne IP20
 - Gniazdo elektryczne IP44
 - Gniazdo elektryczne 2x230V IP20
 - Gniazdo elektryczne 2x230V IP44
 - Gniazdo elektryczne podwójne IP20
 - Gniazdo elektryczne 4x230V IP20
 - Gniazdo elektryczne 3x400V 32A IP44 z rozłącznikiem

UWAGI:

- Do zaworów elektromagnetycznych doprowadzić zasilanie do puszek łączeniowej następnie rozjechać się na dwa zawory
- Do zaworu zwrotnego FKA doprowadzić rurę ostonową według wytycznych producenta zaworu

OSZ. ZMIAN	DATA	ZAKRES ZMIAN	BRANŻA

PROJEKT: Rozbudowa i przebudowa Szpitala im. św. Wojciecha w Gdańsku wraz z budową niezbędnej infrastruktury technicznej

ADRES INWESTYCJI: Al. Jana Pawła II 50, 80-462 Gdańsk

INWESTOR: COPERNICUS Podmiot Leczniczy Sp. z o.o. ul. Nowe Ogrody 1-6, 80-803 Gdańsk

JEDNOSTKA PROJEKTOWA: Tektura Barbara Kozielewska
atektura.
Al. Jazdówku 22/1, 00-478 Warszawa, t. 22 621 10 44
f. 22 621 10 27
m. biuro@atektura.pl

PROJEKTANT:	mgr inż. Łukasz Bożek	NR UPRAWNIEN:	nr upr. MAZ/0033/PWOE/10	PODPIS:

SPRAWDZAJĄCY:	mgr inż. Łukasz Lewandowski	NR UPRAWNIEN:	nr upr. MAZ/0278/PWOE/09	PODPIS:

ZESPÓŁ PROJEKTOWY:	mgr inż. Mateusz Grabiwoda inż. Wojciech Tyminski inż. Tomasz Kuprianowicz inż. Marcin Morawski	NR UPRAWNIEN:		PODPIS:



TYTUŁ RYSUNKU: RZUT PRZYZIEMIA - INSTALACJA SIŁY

BRANŻA:	FAZA:	SKALA:	DATA:	OSZ. ZMIAN:	NR RYSUNKU:
INSTALACJE ELEKTRYCZNE	PROJEKT WYKONAWCZY	1:100	PAŹDZIERNIK 2016		GC/E/PW/05/00