


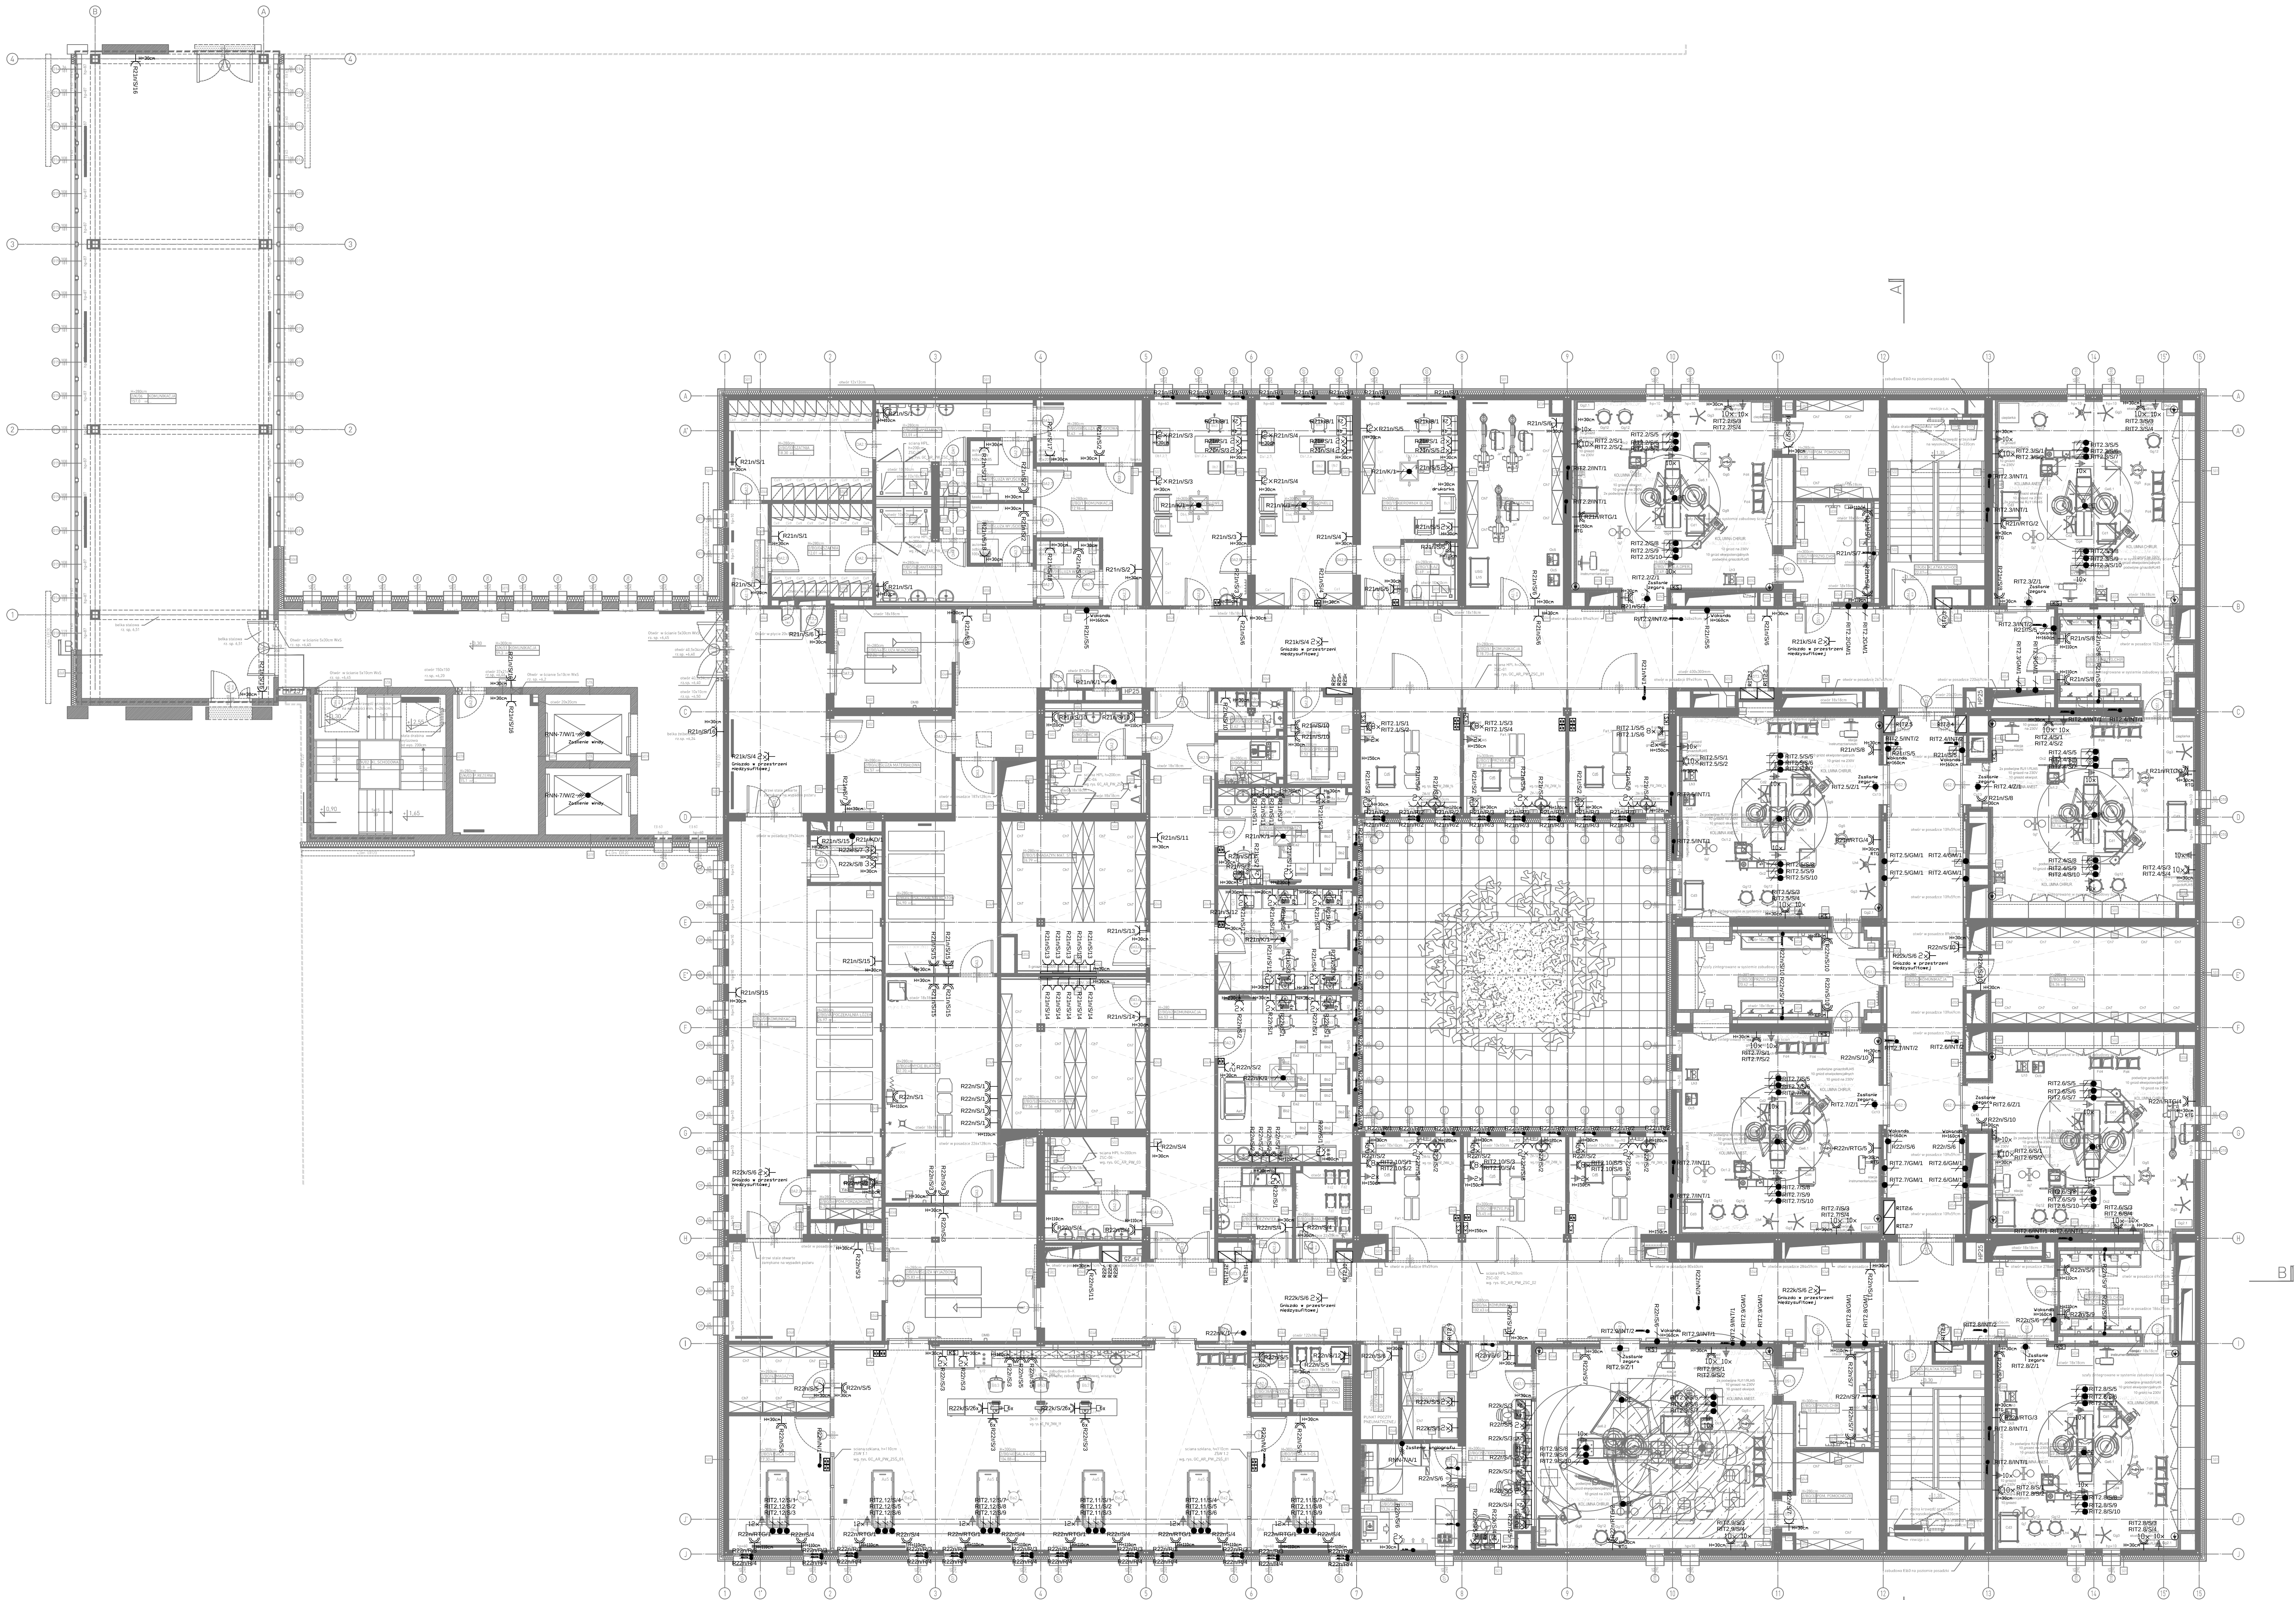

LEGENDA:

- Rozdzielnia elektryczna
- Wypust elektryczny 1f
- Wypust elektryczny 3f
- Wypust do rolet okiennych
- Wypust do baterii na fotokomórke
- Wypust pod jednostkę wewnętrzną klimatyzatora
- Wypust pod nagrzewnice elektryczne
- Wypust pod system integracji sal operacyjnych
- Gniazdo elektryczne 400V z wtycznikiem
- Gniazdo elektryczne 230V IP20
- Gniazdo elektryczne 230V IP44
- Gniazdo elektryczne podwójne 230V IP20
- Gniazdo ekwipotencjalne podwójne
- Punkt połączenia posadzek ekwipotencjalnych
- 2x Mnożnik liczby gniazd (np. 2x) — 2x230V
- Kaseta sygnalizacyjna IT
- Przycisk sterowania roletami
- Kolumna zasilająca punkt elektryczno-logiczny (PEL) (6xRJ45, 6x2P+Z 230V DATA z kluczem, 6x2P+Z 230V)
- Punkt elektryczno-logiczny (PEL) (2xRJ45, 2x2P+Z 230V DATA z kluczem)

UWAGI:

- Przyciski sterowania roletami montować obok łączników oświetleniowych
- Baterie na fotokomórke zasilić z puszek montowanej pod umywalką
- Gniazda sieci rezerwowanej oznaczyć
- W instalacjach stosować kable bezhalogenowe
- Do jednostek wewnętrznych klimatyzatora doprowadzić kabel zgodny z wytycznymi producenta

OSZ. ZMIAN:	DATA:	ZAKRES ZMIAN:	BRANŻA:

PROJEKT:	Rozbudowa i przebudowa Szpitala im. św. Wojciecha w Gdańsku wraz z budową niezbędnej infrastruktury technicznej
----------	---

ADRES INWESTYCJI:	Al. Jana Pawła II 50, 80-462 Gdańsk
-------------------	-------------------------------------

INWESTOR:	COPERNICUS Podmiot Leczniczy Sp. z o.o. ul. Nowe Ogrody 1-6, 80-803 Gdańsk
-----------	--

JEDNOSTKA PROJEKTOWA:	Tektura Barbara Kozielewska atektura. Al. Lipowa 27/1, 05-478 Warszawa, 1-22 621 10 44 t: 22 621 10 27 m: biuro@atektura.pl
-----------------------	---

PROJEKTANT:	mgr inż. Łukasz Bożek	NR UPRAWNIEN:	nr upr. MAZ/0033/PWOE/10	PODPIS:	
-------------	-----------------------	---------------	--------------------------	---------	--

SPRZĄDZAJĄCY:	mgr inż. Łukasz Lewandowski	NR UPRAWNIEN:	nr upr. MAZ/0278/PWOE/09	PODPIS:	
---------------	-----------------------------	---------------	--------------------------	---------	--

ZESPOŁ PROJEKTOWY:	mgr inż. Mateusz Grabiwoda inż. Wojciech Tyminiński inż. Tomasz Kuprianowicz inż. Marcin Morawski	NR UPRAWNIEN:		PODPIS:	
--------------------	--	---------------	--	---------	--



Tytuł rysunku:	RZUT POZIOMU +1 - INSTALACJA SIŁY
----------------	-----------------------------------

BRANŻA:	FAZA:	SKALA:	DATA:	OSZ. ZMIAN:	NR RYSUNKU:
INSTALACJE ELEKTRYCZNE	PROJEKT WYKONAWCZY	1:100	PAŹDZIERNIK 2016		GC/IE/PW/07/00