




- LEGENDA:
- Wypust elektryczny 1f
 - Wypust elektryczny 3f
 - Kabel grzewczy max 20W/m
 - Korytko kablowe pełne z pokrywą:
 - 75H50
 - 100H50
 - 150H50
 - 200H50

UWAGA:
Kabel grzewczy należy układać na siatce dystansowej
Odległość kabli od siebie 7,5cm w świetle rynny wewnętrznej

OZNAČENIE	DATA	ZAKRES ZMIAN	BRANŻA
PROJEKT: Rozbudowa i przebudowa Szpitala im. św. Wojciecha w Gdańsku wraz z budową niezbędnej infrastruktury technicznej			
ADRES INWESTYCJI: Al. Jana Pawła II 50, 80-462 Gdańsk			
INWESTOR: COPERNICUS Podmiot Leczniczy Sp. z o.o. ul. Nowe Ogrody 1-6, 80-803 Gdańsk			
JEDNOSTKA PROJEKTOWA: Tektura Barbara Kozielewska atektura. Al. Młodzieżowa 27/1, 01-478 Warszawa, t. 22 621 10 44 m.burak@tektura-tekstur.pl			
PROJEKTANT:	mgr inż. Łukasz Bożek	NR UPRAWNIENI:	nr upr. MAZ/0033/PWOE/10
SPRAWDZAJĄCY:	mgr inż. Łukasz Lewandowski	NR UPRAWNIENI:	nr upr. MAZ/0278/PWOE/09
ZESPÓŁ PROJEKTOWY:	mgr inż. Mateusz Grabiwoda inż. Wojciech Tymiański inż. Tomasz Kuprianowicz inż. Marcin Morawski	NR UPRAWNIENI:	

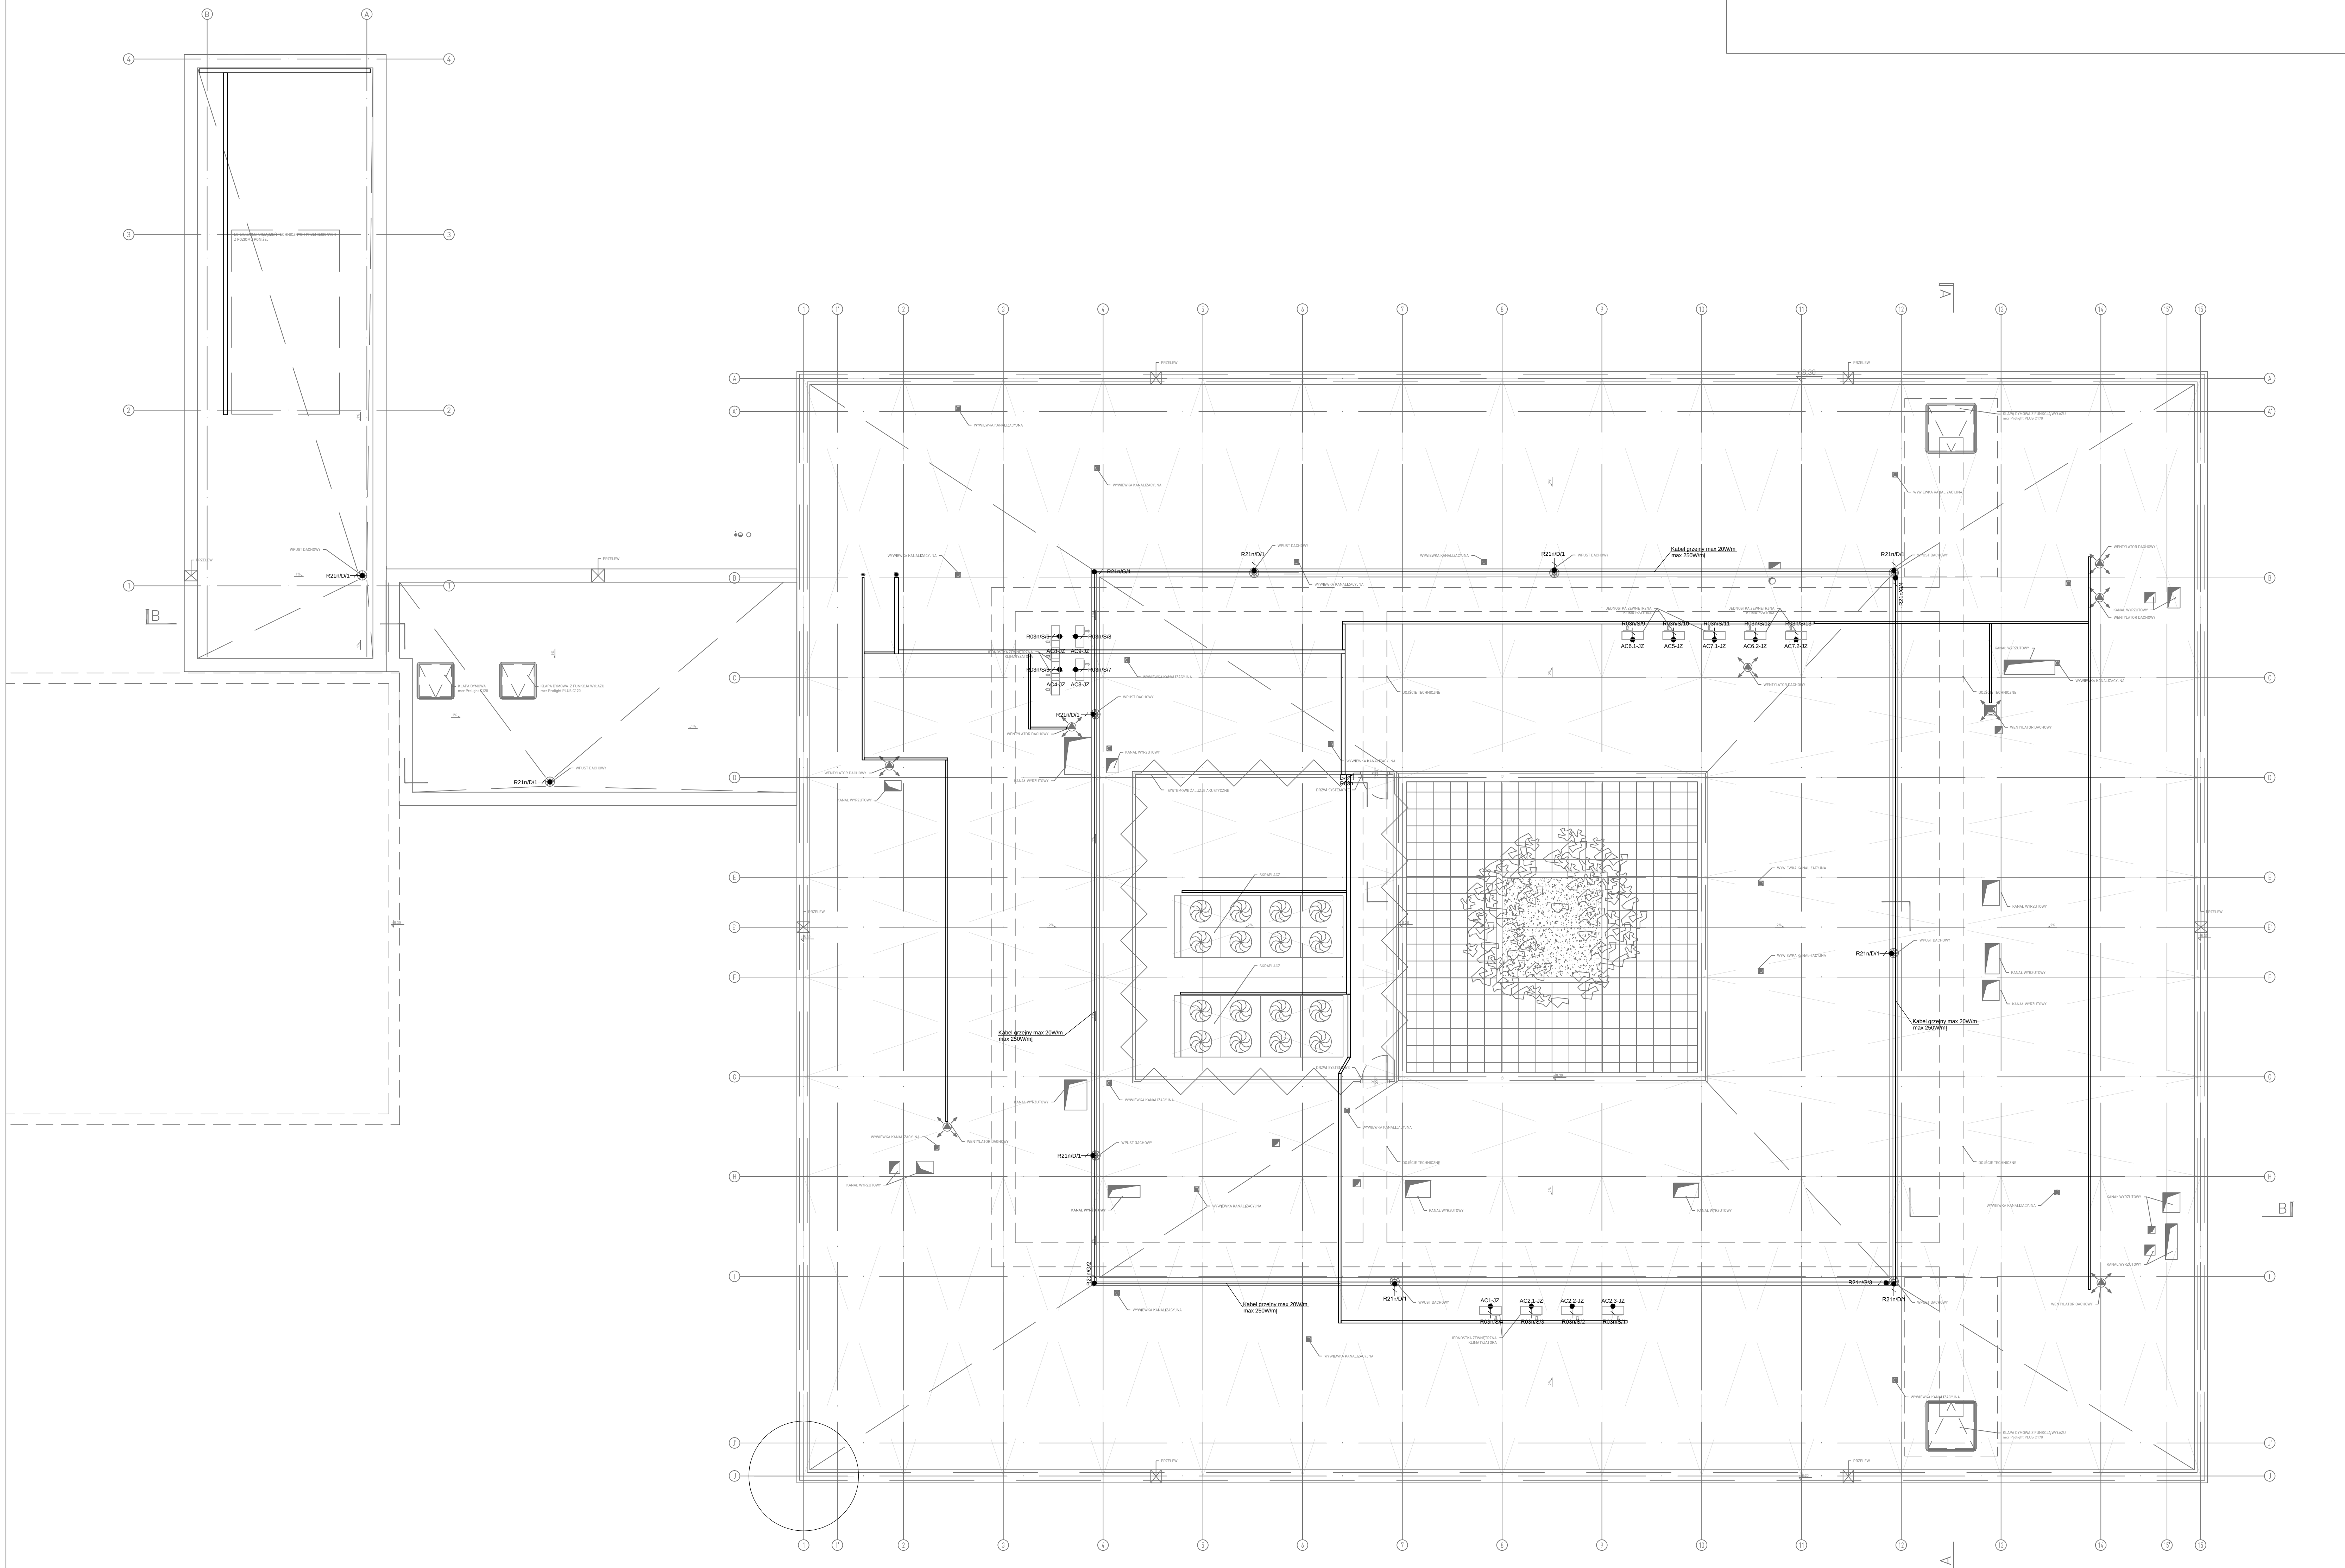

TYTUŁ RYSUNKU: RZUT DACH - SIŁA					
BRANŻA:	FAZA:	SKALA:	DATA:	OZNAČENIE	NR RYSUNKU:
INSTALACJE ELEKTRYCZNE	PROJEKT WYKONAWCZY	1:100	PAŹDZIERNIK 2016		GC/IE/PW/08/00