


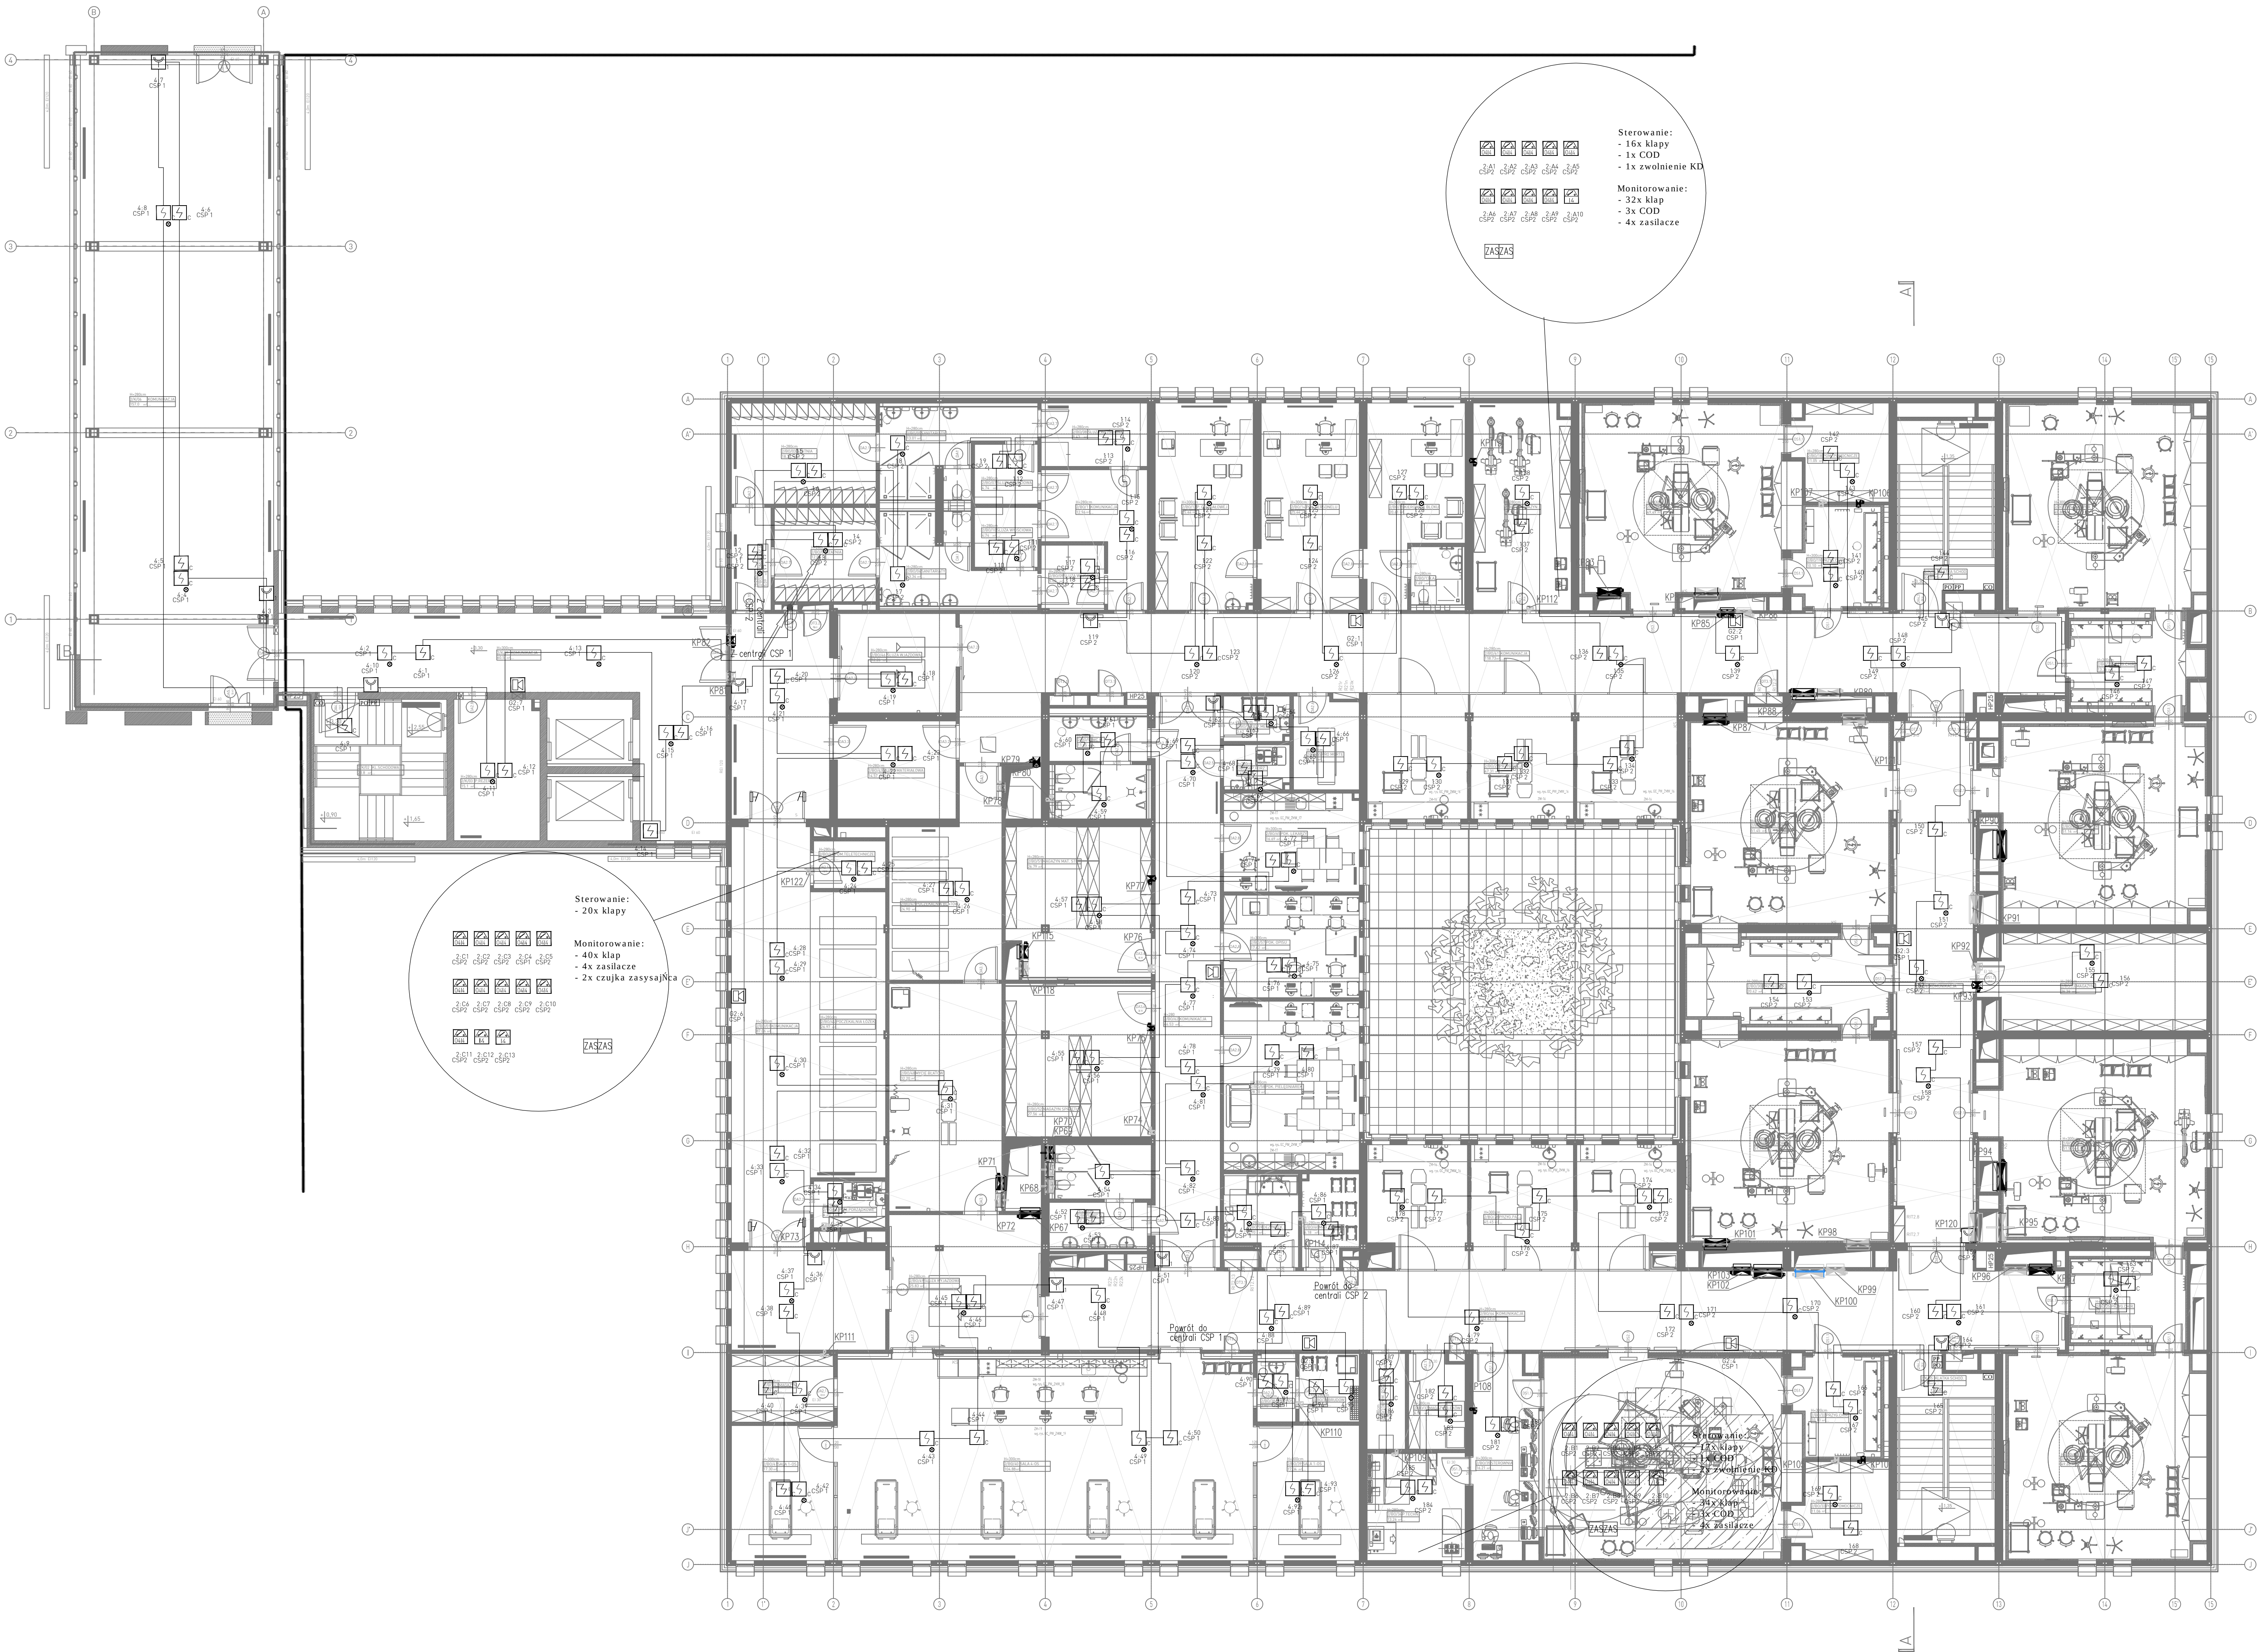

- LEGENDA:
- ☐ Sygnalizator optyczny
 - ☐ Czujka dymu
 - ☐ Ręczny ostrzegacz pożarowy
 - ☐ Przycisk przewietrzania
 - ☐ Przycisk oddymiania
 - ☐ Centrala oddymiania
 - ☐ Czujka dymu zasysająca
 - ☐ Czujka dymu ze wskaźnikiem zadziałania
 - ☐ Elektrotrzymacz drzwiowy

- ☐ Zasilacz
- ☐ Moduł 4 wejść/4 wyjść
- ☐ Moduł 4 wejść

INSTRUMENT	DATA	ZAKRES ZMIAN	BRANŻA

PROJEKT: Rozbudowa i przebudowa Szpitala im. św. Wojciecha w Gdańsku wraz z budową niezbędnej infrastruktury technicznej

ADRES INWESTYCJI: Al. Jana Pawła II 50, 80-462 Gdańsk

INWESTOR: COPERNICUS Podmiot Leczniczy Sp. z o.o. ul. Nowe Ogrody 1-6, 80-803 Gdańsk

JEJEDYNOSTKA PROJEKTOWA: T e k t u r a Barbara Kozielewska **atektura.** Al. Gdansk 227, 80-426 Warszawa, t. 22 621 10 44, m. biuro@atektura.pl

PROJEKTANT: mgr inż. Łukasz Bożek NR UPRAWNIEN: nr upr. MAZ/0033/PWOE/10 PODPIS: [Signature]

SPRAWDZAJĄCY: mgr inż. Łukasz Lewandowski NR UPRAWNIEN: nr upr. MAZ/0278/POOE/09 PODPIS: [Signature]

ZESPÓŁ PROJEKTOWY: mgr inż. Mateusz Grabiwoda inż. Wojciech Tymiański inż. Tomasz Kuprianowicz NR UPRAWNIEN: PODPIS: [Signatures]



TYTUŁ RYSUNKU: RZUT POZIOMU +1 - INSTALACJA SSP

BRANŻA	FAZA	SKALA	DATA	GŁÓWNY ZMIAN	NR RYSUNKU
INSTALACJE ELEKTRYCZNE	PROJEKT WYKONAWCZY	1:100	PAŹDZIERNIK 2014		GC/IE/PW/65/00