


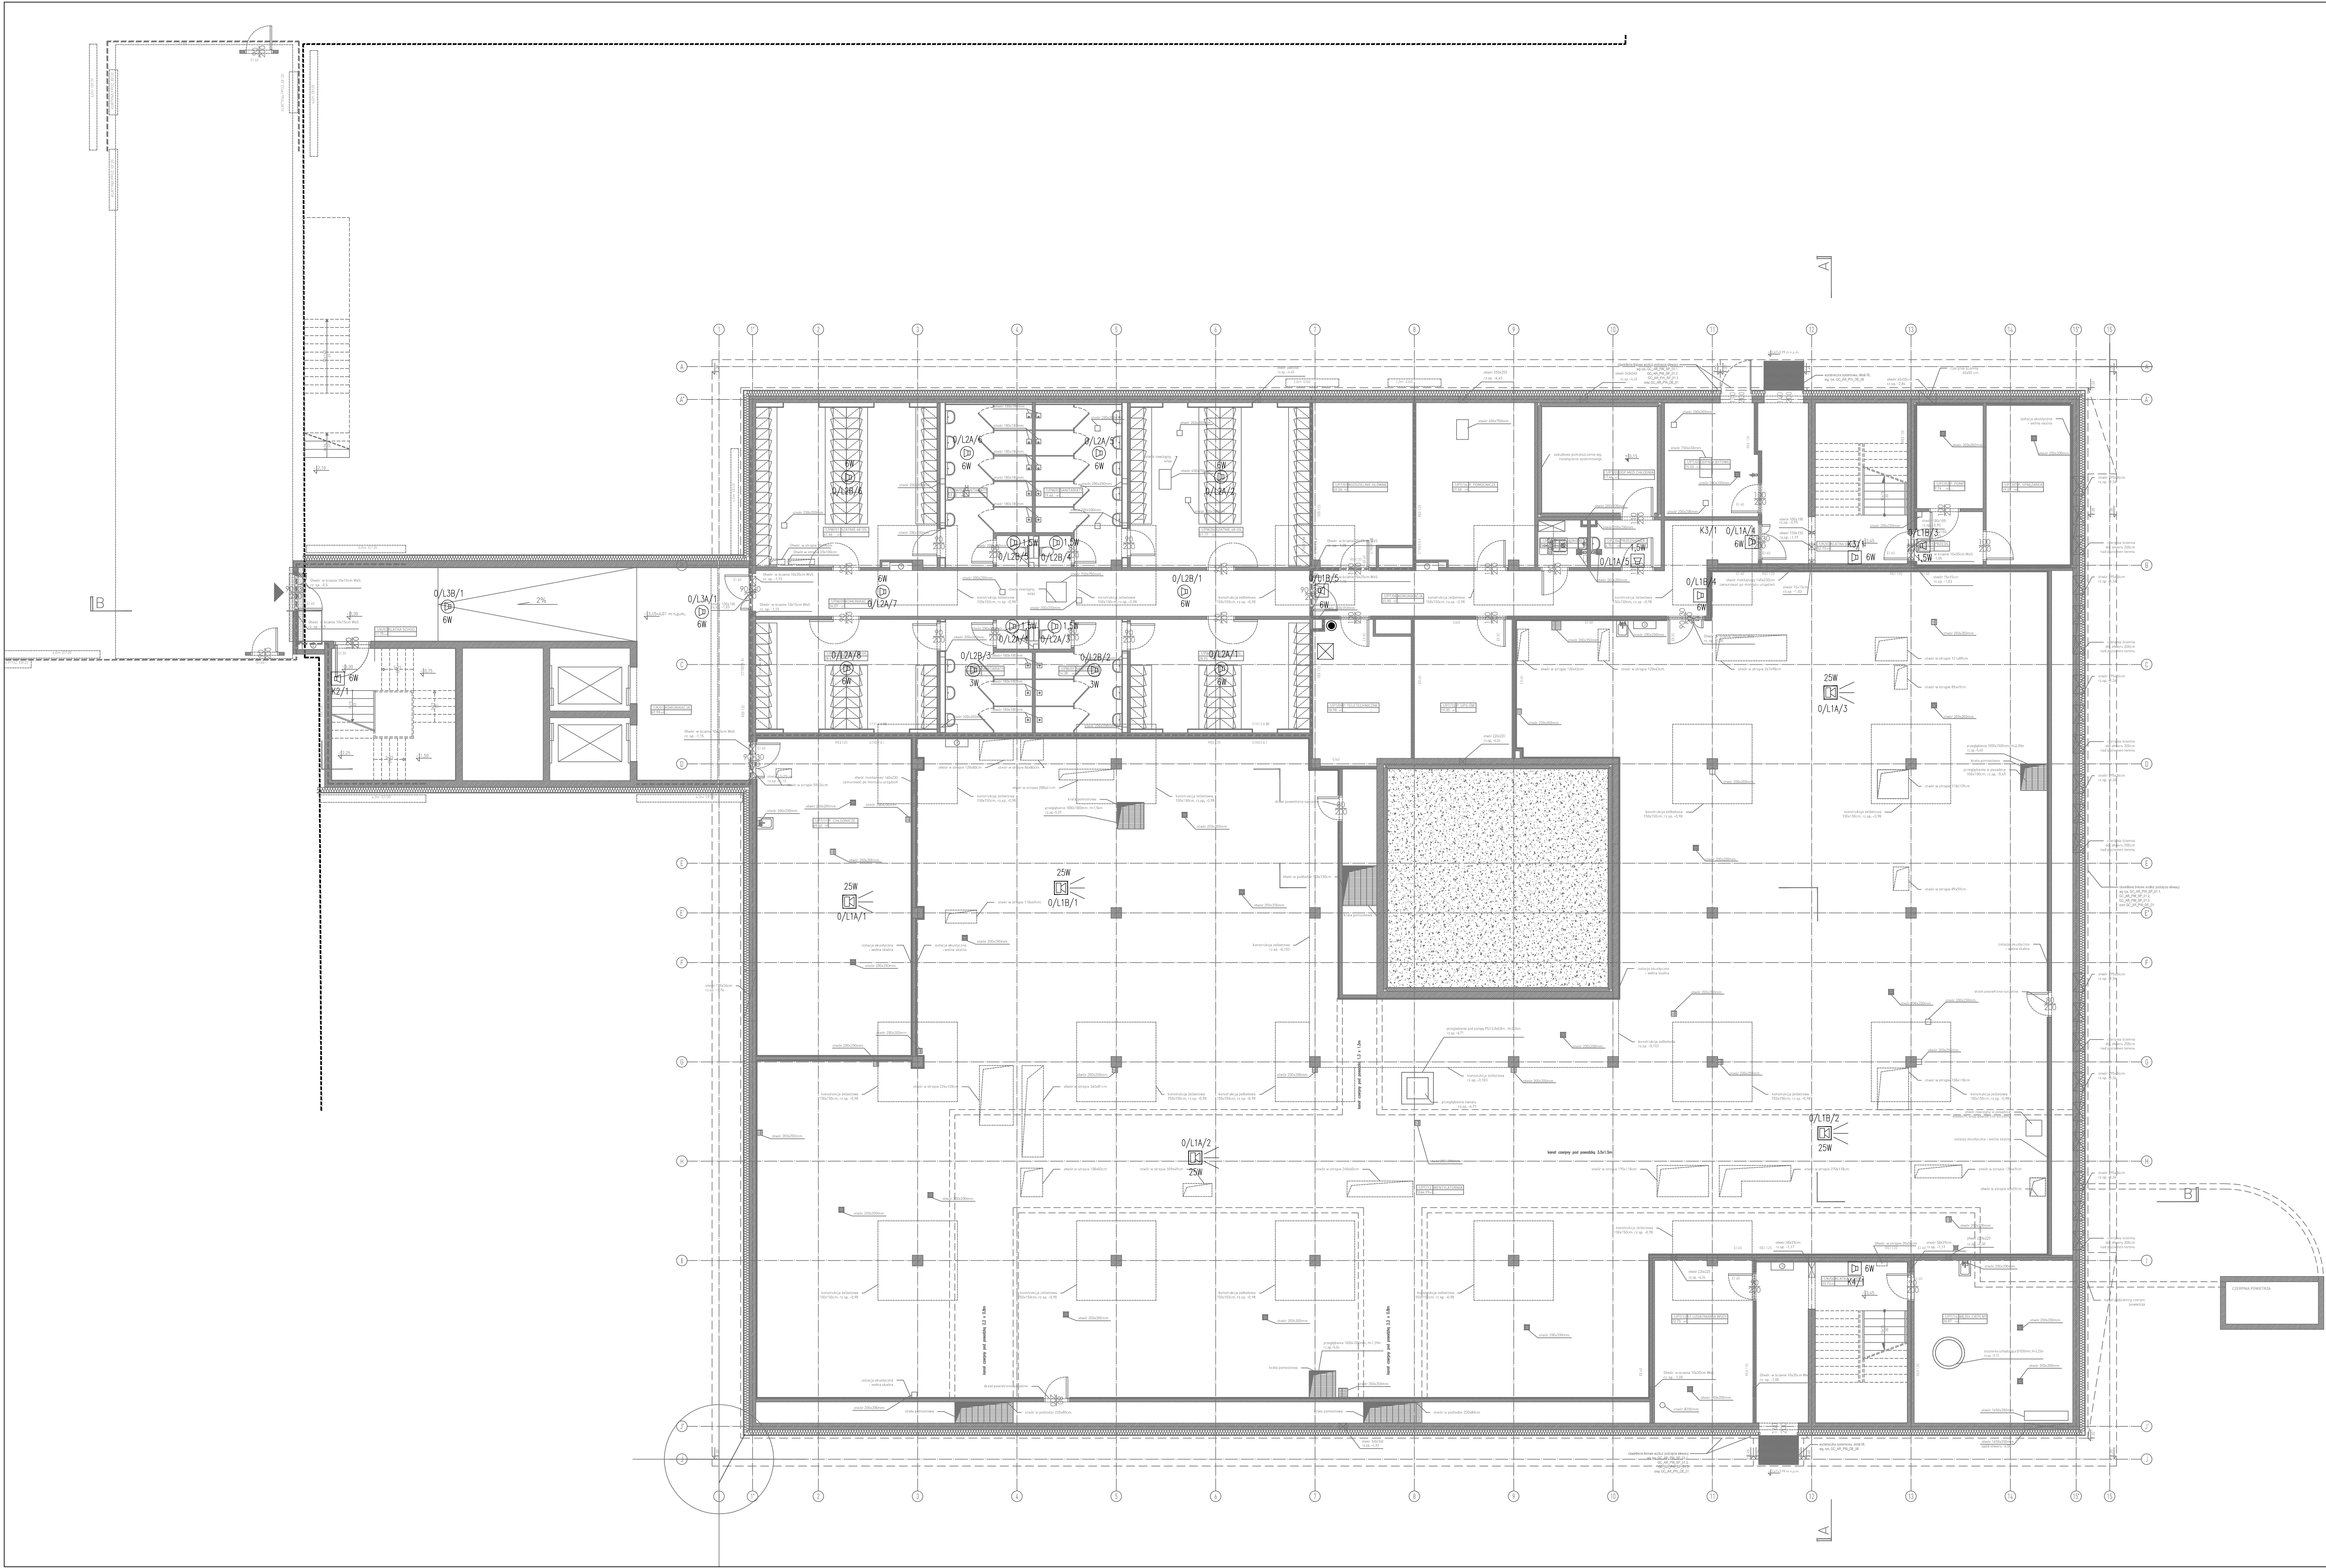

- LEGENDA:
- Szafa DS0
 - Głośnik sufitowy
 - Głośnik ścienny
 - Głośnik tubowy
 - Mikrofon strażaka

CZYN ZMIAN	DATA	ZAKRES ZMIAN	BRANŻA

PROJEKT: Rozbudowa i przebudowa Szpitala im. św. Wojciecha w Gdańsku wraz z budową niezbędnej infrastruktury technicznej

ADRES INWESTYCJI: Al. Jana Pawła II 50, 80-462 Gdańsk

INWESTOR: COPERNICUS Podmiot Leczniczy Sp. z o.o. ul. Nowe Ogrody 1-6, 80-803 Gdańsk

JEDNOSTKA PROJEKTOWA: Tektura Barbara Kozielewska atektuna. Al. Gdanskowska 22/1, 00-478 Warszawa, t. 22 631 10 44, f. 22 631 10 27, biuro@tektura.pl

PROJEKTANT:	mgr inż. Łukasz Bożek	NR UPRAWNIENI:	nr upr. MAZ/0033/PWOE/10	PODPIS:	
-------------	-----------------------	----------------	--------------------------	---------	--

SPRAWDZAJĄCY:	mgr inż. Łukasz Lewandowski	NR UPRAWNIENI:	nr upr. MAZ/0278/PWOE/09	PODPIS:	
---------------	-----------------------------	----------------	--------------------------	---------	--

ZESPÓŁ PROJEKTOWY:	mgr inż. Mateusz Grabiwoda inż. Wojciech Tymński inż. Tomasz Kuprianowicz inż. Marcin Morawski	NR UPRAWNIENI:		PODPIS:	
--------------------	---	----------------	--	---------	--



TYTUŁ RYSUNKU: RZUT PRZYZIEMIA - INSTALACJA DS0

BRANŻA:	FAZA:	SKALA:	DATA:	CZYN ZMIAN	NR RYSUNKU:
INSTALACJE ELEKTRYCZNE	PROJEKT WYKONAWCZY	1:100	PAŹDZIERNIK 2016		GC/IE/PW/67/00