


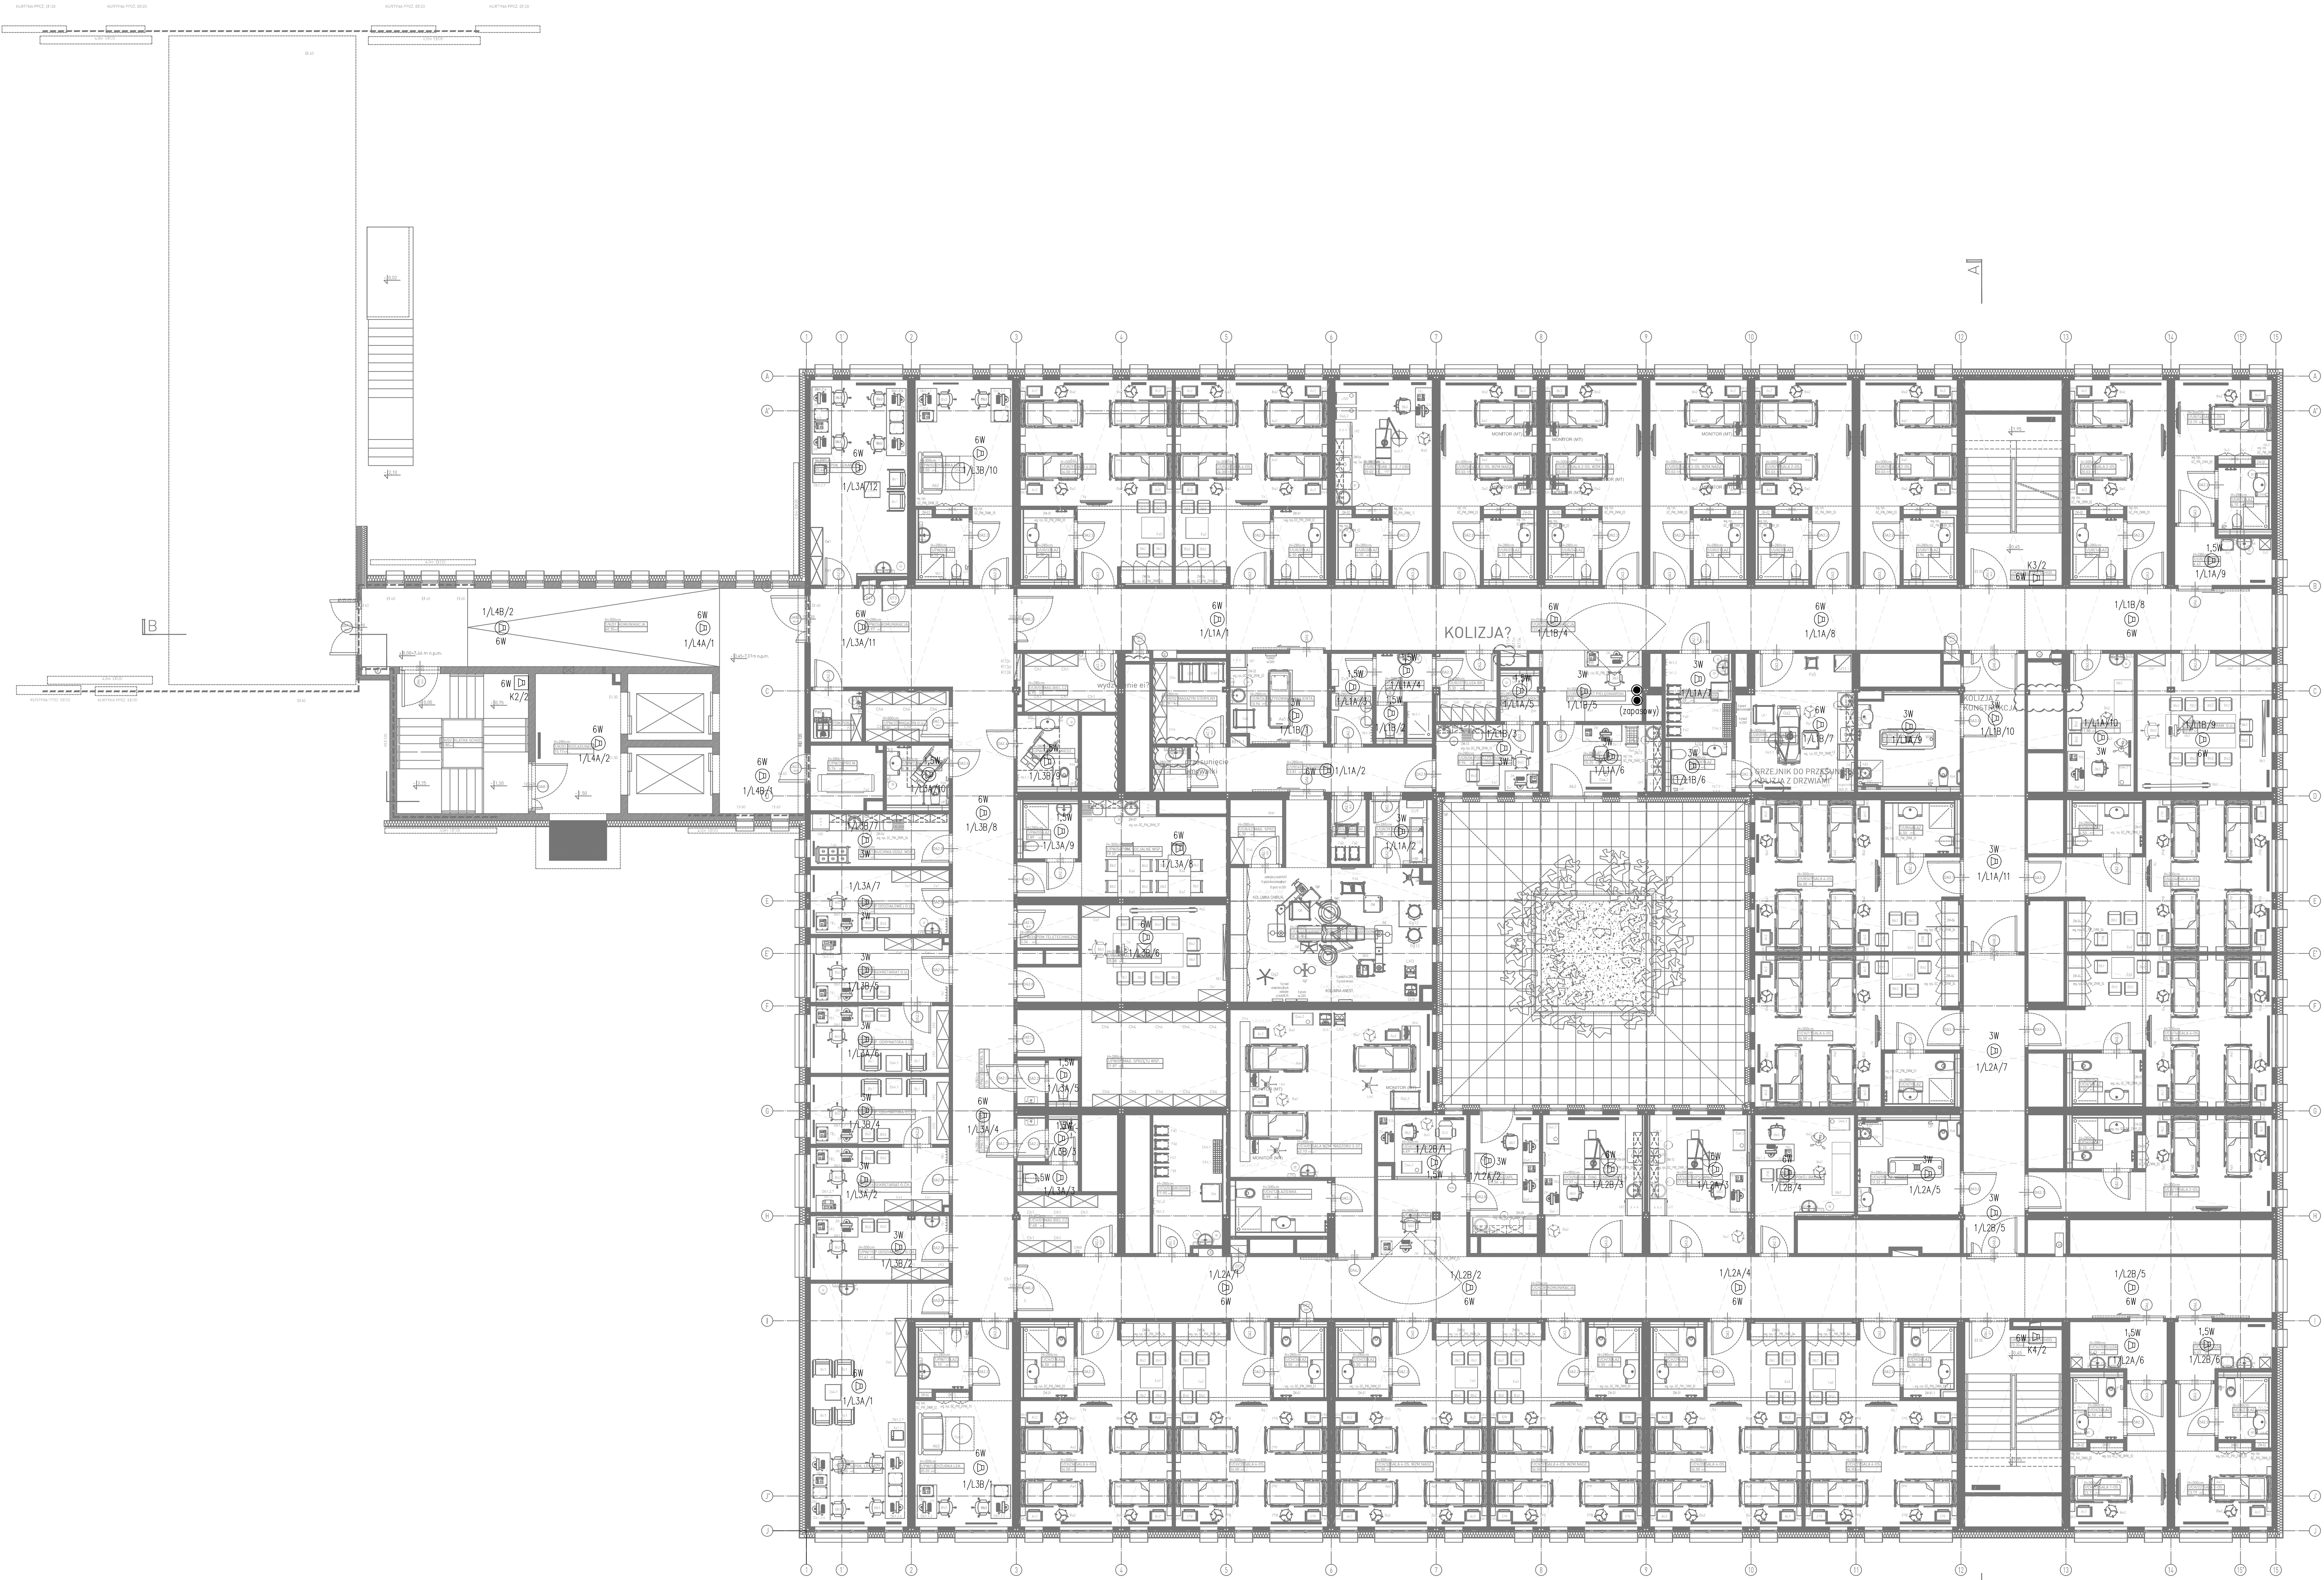

- LEGENDA:
- Głośnik sufitowy
 - Głośnik naścienny
 - Mikrofon strażaka

GŁYN ZMIAN	DATA	ZAKRES ZMIAN	WYKONANIE

PROJEKT: Rozbudowa i przebudowa Szpitala im. św. Wojciecha w Gdańsku wraz z budową niezbędnej infrastruktury technicznej

ADRES INWESTYCJI: Al. Jana Pawła II 50, 80-462 Gdańsk

INWESTOR: COPERNICUS Podmiot Leczniczy Sp. z o.o. ul. Nowe Ogrody 1-6, 80-803 Gdańsk

BIURO PROJEKTOWE: **tektura** **atektura**
Al. Ujazdowski 207, 00-478 Warszawa, 1 22 421 10 44
t: 22 421 10 27 m: biuro@tektura.pl

PROJEKTANT: mgr inż. Łukasz Bożek	NR UPRAWNIEN: nr upr. MAZ/0033/PWGE/10	PODPIS:
-----------------------------------	--	---------

SPRAWDZAJĄCY: mgr inż. Łukasz Lewandowski	NR UPRAWNIEN: nr upr. MAZ/0278/POGE/09	PODPIS:
---	--	---------

RESP. PROJEKTOWY: mgr inż. Mateusz Grabiwoda inż. Wojciech Tymński inż. Tomasz Kuprianowicz inż. Marcin Morawski	NR UPRAWNIEN:	PODPIS:
---	---------------	---------



TYTUŁ RYSUNKU: RZUT PARTERU - INSTALACJA DSO

BRANŻA:	FAZA:	SKALA:	DATA:	GŁYN ZMIAN:	NR RYSUNKU:
INSTALACJE ELEKTRYCZNE	PROJEKT WYKONAWCZY	1:100	PAŹDZIERNIK 2016		GC/IE/PW/68/00